



PEATORUSTIK ÜK-A-ÜK-B

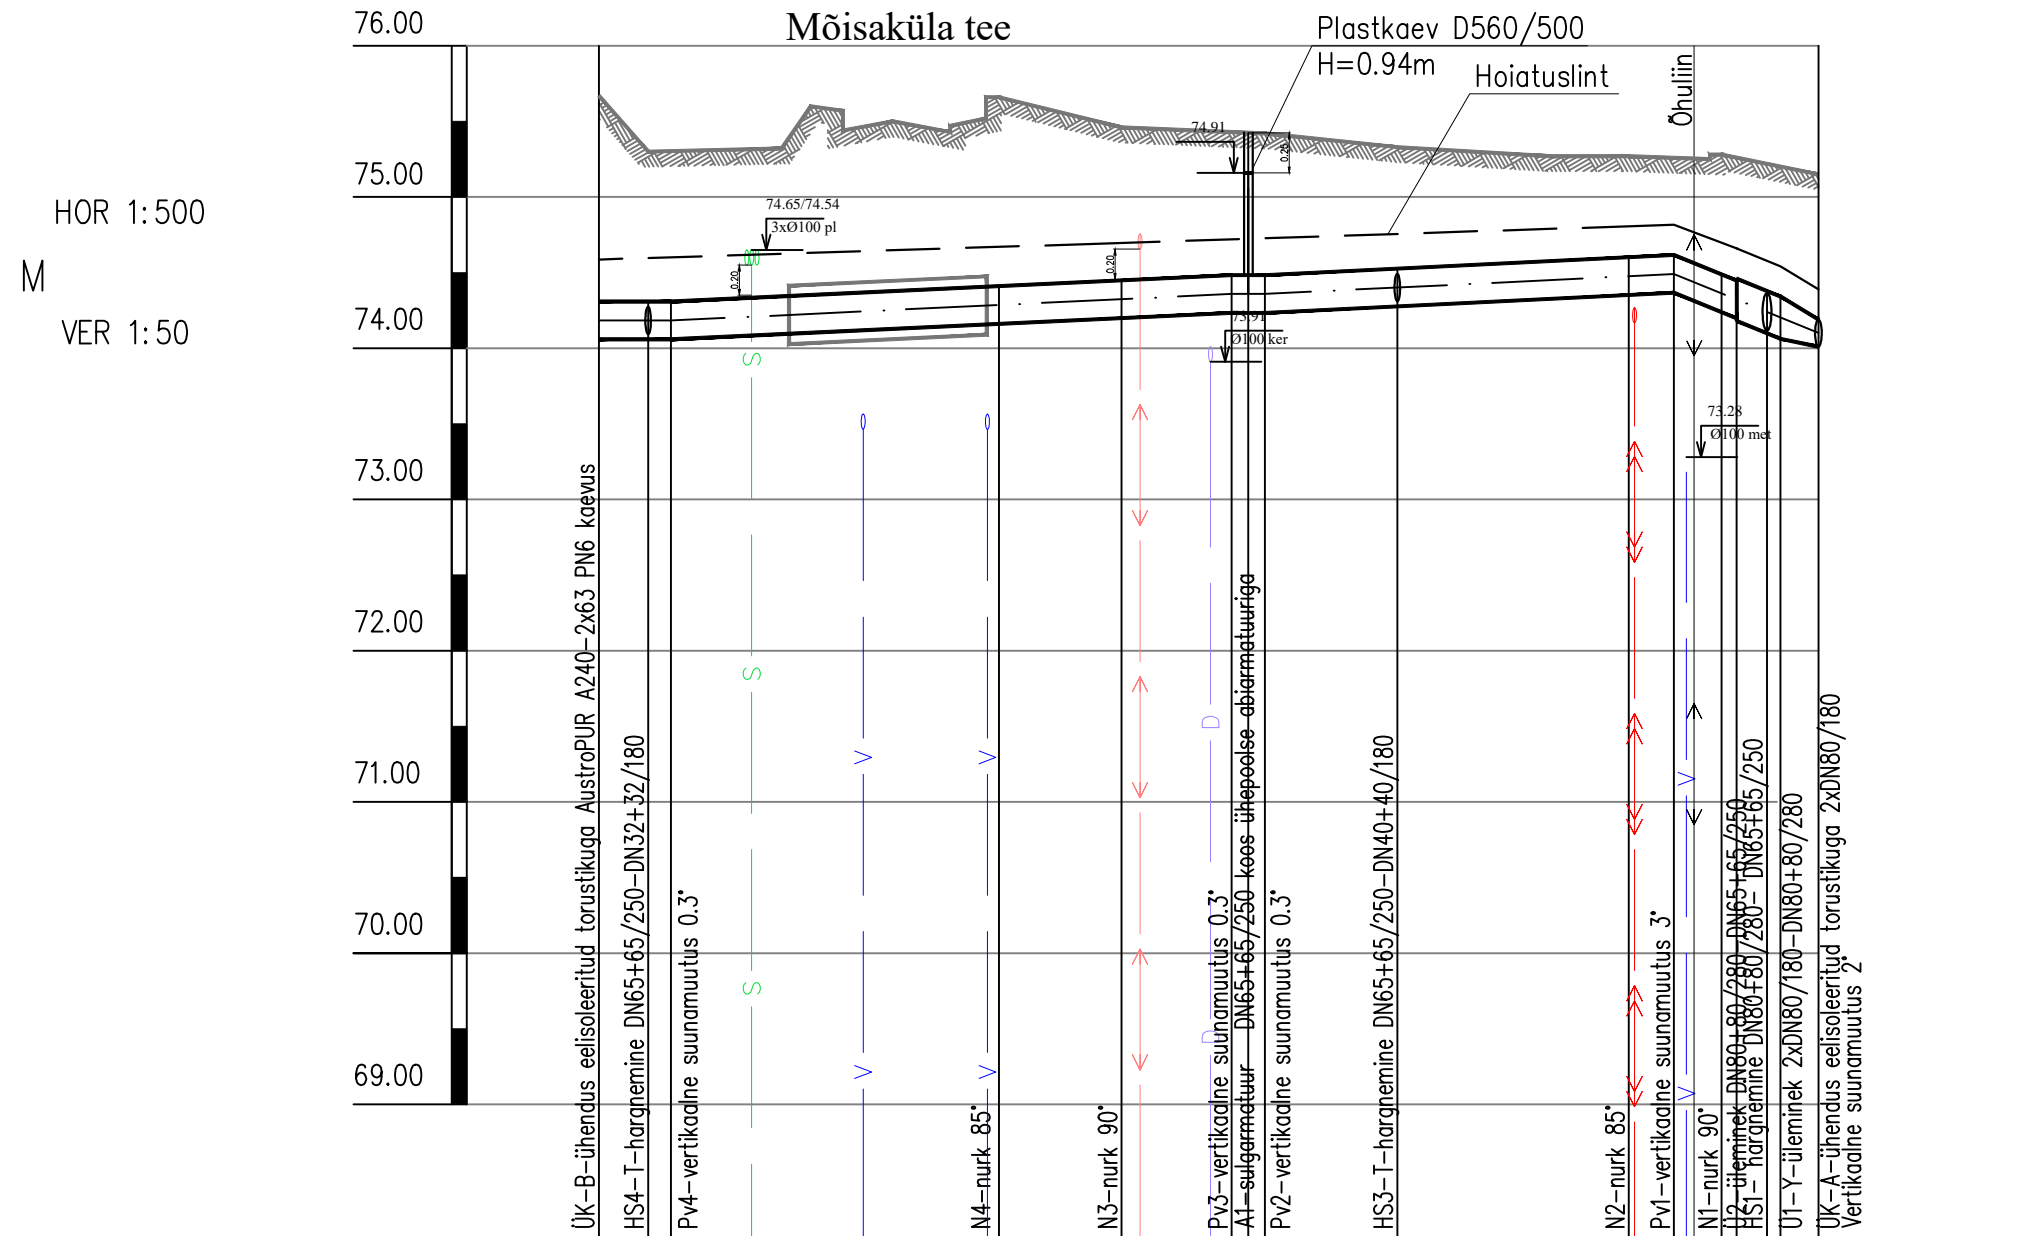

HOR 1:500
M
VER 1:50

OLEMASOLEVA MAAPINNA KÕRGUSMÄRK (M ABS)	74.06	75.67	75.30	75.30	75.66	75.46	75.42	75.42	75.33	75.27	75.26	75.28	75.22	75.15
TORU PÕHJA KÕRGUSMÄRK (M ABS)	74.06	74.06	74.06	74.16	74.20	74.23	74.23	74.28	74.28	74.36	74.37	74.24	74.18	74.01
TORU PÕHJA ASETUS-SÜGAVUS MAAPINNAS (M)	1.61	1.24	1.24	1.50	1.26	1.19	1.19	1.05	1.05	0.91	0.89	1.04	1.04	1.14
VAHEKAUGUSED		3.25	1.50	21.70	8.10	7.30	2.20	8.75	15.30	3.00	3.15	2.00	0.90	2.50
KALLE	0.000	0.005					0	0.005						0.037
PIKKUS	4.75					37.10	2.2			27.05		9.55		
TORU TÄHISTUS		Eelisoleeritud torud DN65+65/250 L=75,25m										Eelisoleeritud torud DN80+80/280 L=5.4m		
TRASSI PLAAN														

HARUTORUSTIK HS1-ÜK1

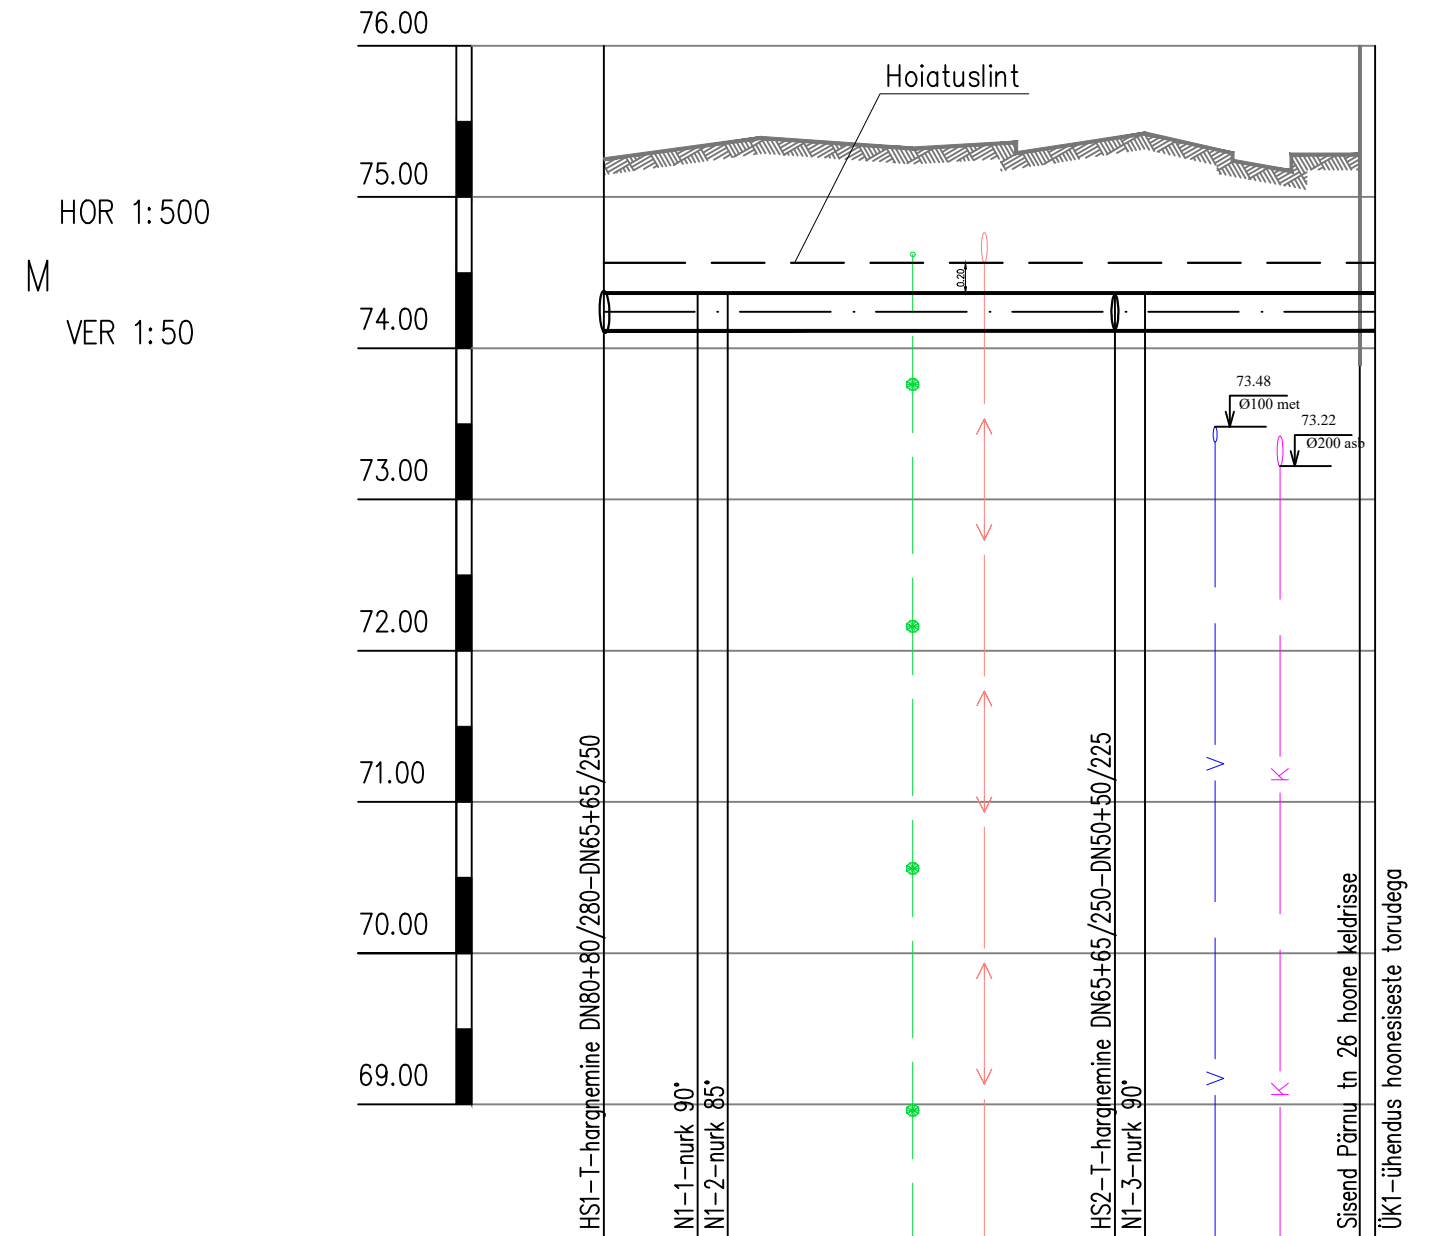

HOR 1:500
M
VER 1:50

OLEMASOLEVA MAAPINNA KÕRGUSMÄRK (M ABS)	74.12	75.25	75.33	75.36	75.39	75.42	75.28
TORU PÕHJA KÕRGUSMÄRK (M ABS)	74.12	74.12	74.12	74.12	74.12	74.12	74.12
TORU PÕHJA ASETUS-SÜGAVUS MAAPINNAS (M)	1.13	1.21	1.24	1.27	1.30	1.30	1.16
VAHEKAUGUSED	6.20	2.00	25.60	2.00	13.20	1.00	
KALLE	0.000						
PIKKUS	51.00						
TORU TÄHISTUS		Eelisoleeritud torud DN65+65/250 L=35,8m				Eelisoleeritud torud DN50+50/225 L=15.2m	
TRASSI PLAAN							

HOR 1:500
M
VER 1:50

MÄRKUSED:

- Asendiplaani aluseks on TOP Geodeesia OÜ töö nr GD-24-165, 06.06.2024.a.
- Ehitustööde ajal järgida võrguvaldajate tehnilisi tingimusi ja kooskõlastamise tingimusi. Enne kaevetöödega alustamist määrata võrguvaldaja järelevalve all olemasolevate kommunikatsioonide asukoht ja rajamissügavus. Kui projekti joonis ei vasta tegelikule olukorrale, siis ehituse töövõtja teostab geodeetilise mõõdistuse korrektuuri ja tellib vastava projekti muudatuse.

<p>DEM Projekt</p> <p>OÜ DEM Projekt, registrikood 11111412 Juhkentali 52-1, 10132 Tallinn tel+372 56 50 2774; info@demprojekt.ee MTR reg. nr. EEP000272</p>	<p>Projekt nimetus: MÕISAKÜLA LINNA PÄRNU TN 24, 25, 26, 28, 29, 39 SOOJUSTORUSTIKU REKONSTRUEERIMINE</p> <p>Objekti asukoht: Pärnu tn 24, 25, 26, 28, 29, 39; 55 Mõisaküla tee T1; Kivi tänav; Mõisaküla linn, Mulgi vald, Viljandimaa</p> <p>Joonise nimetus: KAUGKÜTTETORUSTIKU PIKIPROFIIL PEATORUSTIK ÜK-A-ÜK-B; HS1</p> <p>Tellijä: Sovrex Grupp OÜ, reg. nr. 11284408 Pesa tn 6b, Nõmme linnaosa, 11621, Tallinn</p>	<p>Stadium: Tööprojekt</p> <p>Töö nr: 678324</p> <p>Joonise nr: SV02/1</p> <p>Mööd: 1:500, 1:50</p>
<p>VASTUTAV SPETSIALIST Inna Demidova 24.07.2024</p> <p>PROJEKTEERILIA Inna Demidova 24.07.2024</p> <p>PROJEKTEERILIA Jana Jaansoo 24.07.2024</p> <p>FAILI NIMI 678324_TP_SV-6-01_SV02-Pikiprofil.dwg</p>	<p>TEOSTAS</p> <p>KIUPÄEV</p>	