"LJS Tormi"

Skeem

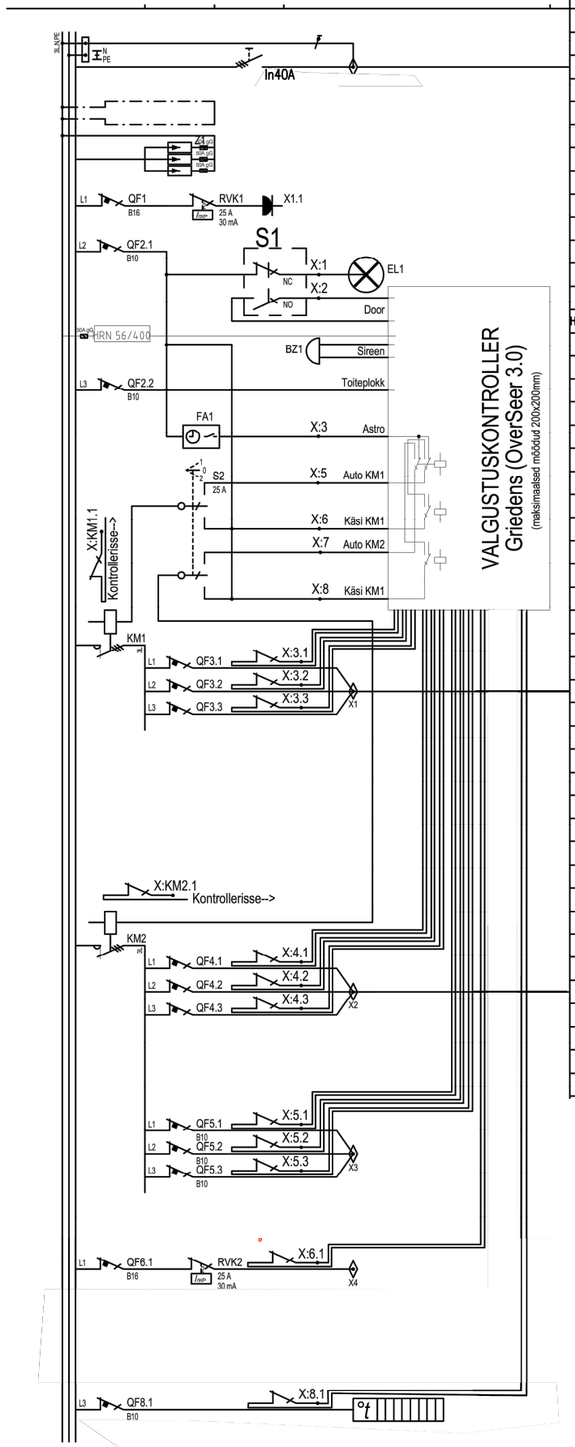

Grupi nr.	Tarbija nimetus	kW	In/Iv	Kaabeldus
QS1	Pealüliti - sisend		40A	AXPK4G25
	Maandus < 100 oomi			Cu25 või Rd10
RVK1	RIKKEVOOLULÜLITI		25A	
Z1	Liigpingepiirik Tüüp 1+2;			
	Iimp=12,5 kA; Imax=50 kA; Up<1,3 kV			
QF1	Kilbi pistikupesa		16A	
QF2.1	Juhtahela toide		10 A	
S1	Kilbi ukselüliti			
EL1	Kilbi valgusti			
HRN 56/400	**3 faasilise pinge jägimise relee**			
BZ1	Sireen			
QF2	Valgustuskontroller		10 A	
FA1	Astronoomiline kell			
S2	Ümberlüliti (K-0-A)		25 A	
KM1	Kontaktor KM1			
QF3.1				
QF3.2	Fiider 1			AXPK4G25
QF3.3				
KM2	Kontaktor KM2			
QF4.1				
QF4.2	Fiider 2			AXPK4G25
QF4.3				

KILBIKOMPONENDID			
Grupi nr	Nimetus	Mark, täpsustus	In/Iv
QS1	Pealüliti		3x40A
Z1	Liigpingepiirik Tüüp 1+2		
QF1	Kaitselüliti		B16 A
QF2.1-2.2	Kaitselüliti		B10 A
S1	UKSELÜLITI NC+NO		
			25 A
FA1	Astronoomiline kell		
2	Ümberlüliti (K-0-A)		25 A
1	Kontaktor	**NO vastavalt kontrollerile**	3x25A
2	Kontaktor	**NO vastavalt kontrollerile**	3x25A
X1.1	Kilbi pistikupesa		
EL1	Kilbi valgusti	valgusti koos lülitiga	
BZ1	Sireen		
HRN 56/400	3 faasilise pinge jägimise relee		
	Antenn	**Paigaldada vandaalikindel antenn kilbi korpusele**	
QF3.1-3.3	Kaitselüliti ja abikontakt		10A
QF4.1-4.3	Kaitselüliti ja abikontakt		10A
QF5.1-5.3	Kaitselüliti ja abikontakt		10A
QF6.1	Kaitselüliti ja abikontakt	**NO vastavalt kontrollerile**	B16 A
RVK2	Rikkevoolukaitselüliti		25 A
QF8.1	Kaitselüliti ja abikontakt	**NO vastavalt kontrollerile**	B10A
	Valgustikontroller		
	Kilp sokliga		Garantii 5 A
	Tolmukate		
	Kilbi lukk		

ELEKTRILEVI TOITEVÕRK

Alajaam: _____ **(Projekteeritav)**

Trafo kVA /lülitusgrupp: _____

Fiidri nr /kaitse (A): _____

Toitekaabel: _____

Toitekaabel kuulub TV-le: ☒

Toitekaabel kuulub Elektrilevi OÜ'le: ☐

MÄRKUSED

_____

MÄRKUSED MÕÕTE/JUHTIMISKILBI KOHTA

Tehnilised andmedandmed

Mõõtepunkti peakaitse:

Nimipinge, sagedus230, 3x400A, 50Hz

Juhtimiskilbi In:

Vastupidavus lühisele:15kA

Juhistikusüsteem:TN-C-S

Keskkonnatemperatuur:_____

Kilbi komplekteerimine

Kilbi tüüp: Sokliga pinnases

Kilbi tüüp IP ja IK klass: IP34D

Ehitusaasta, mõõtmed:_____

Juhtimiskontroller:_____

Akude mahtuvus:_____

Fotoanduri asukoht:

☐ **kilbist eemal** ☐ **kilbi sees küljel** ☐ **kilbi sees tagaküljel**

Kilbi paigaldanud ehitusfirma: _____

Juhtimissüsteemi hooldaja tel:_____

	jah	ei
Juhtimis- ja mõõtekilp ühes kestas:	☐	☒
Lukustus valgustuse võtmega:	☒	☐
Akude tarbeks A-box uksel:	☐	☒
Dokumendisahtel A3 uksel	☒	☐
Ukseandur:	☒	☐
Sireen:	☒	☐
Toite olemasolu kontroll:	☒	☐
Arvestilt sekundaari kontaktid:	☒	☐
Väljuvatel liinidel abikontaktid:	☒	☐
Kontaktoritel abikontaktid:	☒	☐
Uks hingedel, avatavus 180 kraadi:	☒	☐

KLM Projekt OÜ
Siduri tn 3, 11313 Tallinn
tel. 514 4725
info@klmprojekt.ee
reg. kood: 11074214
MTR nr: TEL001389

	Nimi	Allkiri	Kuupäev
Kinnitas:	K. Laurits		08.10.2021
Kontrollis:	R. Bruus		08.10.2021
Koostas:	R. Bruus		08.10.2021

Tellija:	Riser Ehitus OÜ
Projekti nimetus:	Kiili vald, Kiili alev, Vikerkaare, Tormi ja Pilve detailplaneeringu ala Tänavavalgustuse ja Sidevõrgu põhiprojekt
Objekt:	Kiili vald, Kiili alev, Vikerkaare, Tormi ja Pilve kinnistute detailplaneeringu ala.
Joonis:	"LJS TORMI" SKEEM
Projekt nr.:	2180
Joonise nr.:	J-03
Mõõtkava:	
Leht:	
Paber:	
Staadium:	PP