


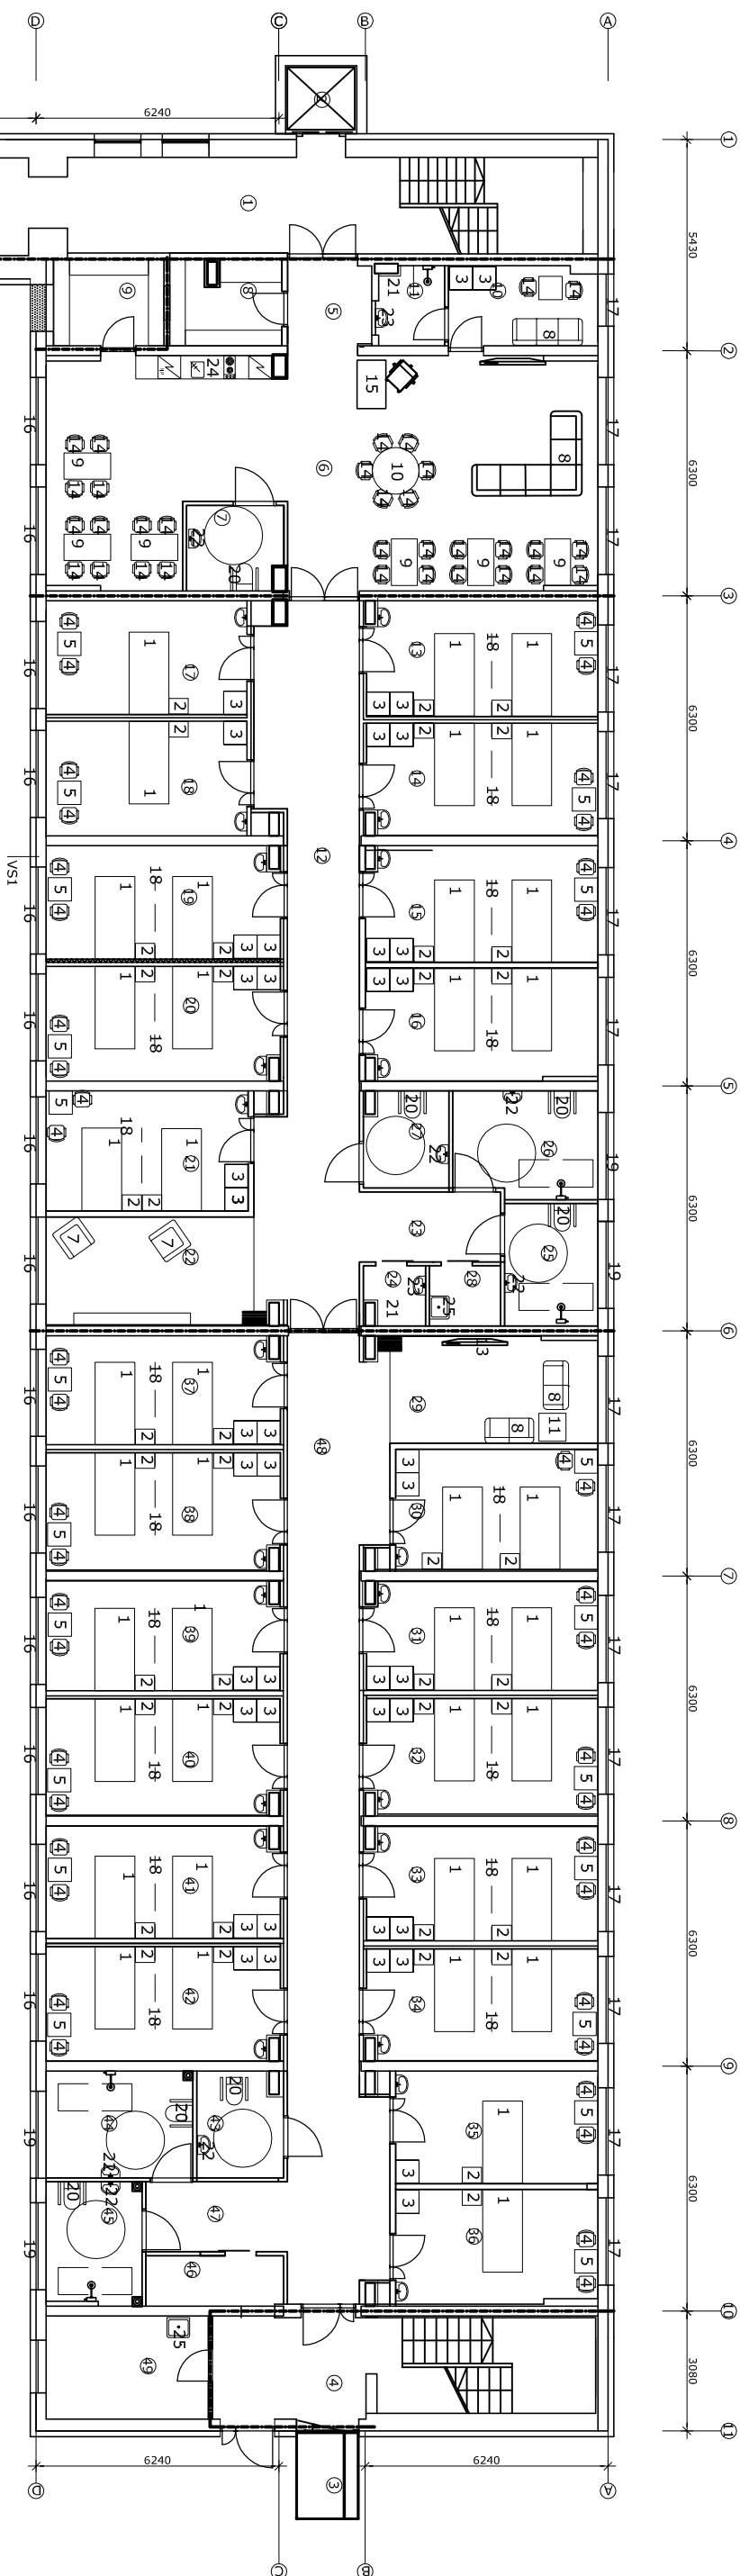

- ### ③ EKSPLIKATSIION

- | | |
|-----------------------|------|
| 1. TREPIKODA | 45,7 |
| 2. OLEMASOL, LIFT | 3,2 |
| 3. PROJEKT, LIFT | 4,3 |
| 4. TREPIKODA | 24,2 |
| 5. KORIDOR | 4,4 |
| 6. PÄEVARUM | 76,0 |
| 7. INVA WC | 5,5 |
| 8. PUHAS PESU | 6,1 |
| 9. MAJANDUSRUUM | 6,3 |
| 10. PERSONAL | 7,5 |
| 11. PERSONAL SAANSÖLM | 3,1 |
| 12. KORIDOR | 41,0 |
| 13. TUBA 2 IN | 17,6 |
| 14. TUBA 2 IN | 17,0 |
| 15. TUBA 2 IN | 17,9 |
| 16. TUBA 2 IN | 17,3 |
| 17. TUBA 1 IN | 15,2 |
| 18. TUBA 1 IN | 15,2 |
| 19. TUBA 2 IN | 17,3 |
| 20. TUBA 2 IN | 17,1 |
| 21. TUBA 2 IN | 16,0 |
| 22. PÄEVARUM | 14,7 |
| 23. KORIDOR | 6,5 |
| 24. WC | 2,3 |
| 25. WC+DUŠŠ | 7,5 |
| 26. WC+DUŠŠ | 10,0 |
| 27. INVA WC | 5,2 |
| 28. KORISTUSVAHENDID | 2,6 |
| 29. KÜLASTUSRUUM | 14,4 |
| 30. TUBA 2 IN | 16,7 |
| 31. TUBA 2 IN | 17,4 |
| 32. TUBA 2 IN | 17,3 |
| 33. TUBA 2 IN | 17,0 |
| 34. TUBA 2 IN | 16,7 |
| 35. TUBA 1 IN | 15,0 |
| 36. TUBA 1 IN | 15,2 |
| 37. TUBA 2 IN | 17,5 |
| 38. TUBA 2 IN | 17,5 |
| 39. TUBA 2 IN | 17,5 |
| 40. TUBA 2 IN | 17,5 |
| 41. TUBA 2 IN | 17,5 |
| 42. TUBA 2 IN | 17,5 |
| 43. INVA WC | 5,8 |

POS.	NIMETUS	KOGUS TK.	MÄRKUSED
1	VOODI 1020x2020	40	
2	ÖÖKAPP	40	
3	RIIDEKAPP 11N. 600x600	40	
4	TOOL TUBADESSE	42	
5	LAUD TUBADESSE	22	
6	TV TUBADESSE	22	
7	TUGITTOOL		
8	DIIVAN		
9	SÖÖGILAUD		
10	SÖÖGILAUD ÜMMARGUNE		
11	DIIVANILAUD		
12	RAAMATURIITUL		
13	TV ÜLDRUUMIDESSE		
14	TOOL ÜLDRUUMIDESSE		
15	PERSONALI TÖÖKOHT		
16	RULOO	14	TULEKINDEL SK1
17	PÄIKESEKATSERULOO	15	SCREENKANGAST TULEKINDEL SK1
18	KARDINASIIN LAES	18	
19	RULOO NIISKUSKINDEL	4	

POS.	NIMETUS	KOGUS TK.	MÄRKUSED
20	WC POTT KÄETUGEDEGA	7	NÄIT. GUSTAFSBERG
21	WC POTT	2	NÄIT. GUSTAFSBERG
22	VALAMU INVA	7	NÄIT. GUSTAFSBERG
23	VALAMU	24	NÄIT. GUSTAFSBERG
24	KÕÕGI VALAMU SÜVISTAT.	1	vast. tööpinale
25	KORISTUSVALAMU SEGIST VÄLÄTÖMMATAJAGA	2	ROOSTEVABA JOOKSUTORUGA
26	KÜLMIKAPP	1	
27	NÕUDEPESUMASIN	1	
28	PLIIT LAUAEALNE, VEEKEEDUKANN, KOHVIMASIN	1	

I KORUS 40 KOHTA

4 1 IN. TUBA
18 2 IN TUBA

OÜ PAIDE					
EKE PROJEKT					
Kevade 7 Paide 72713 tel.+372 5695 4364 merikekordemets@gmail.com					
MTR-EP-10393041-0001 PT 196/2005					
VALKLA SÜDAMEKODU C-KORPUSE REKONSTRUEERIMINE					
eürr: 120590932					
AADRESS: Harju maakond, Kuusalu vald, Valkla küla, Valikaranna tee 36.1					
1. KORRUSE SISUSTUS					
Proj.tunnus	Saad.	Dok. tähis	Vers. nr.	Määrus	Kuupäev
202403	PP	AR-5-08		1sisu	2024.03
Pr.juht	T. Kordemets				
Ahitelkt	M. Kordemets				formaad a3
					M 1:200