


Joonis: 4

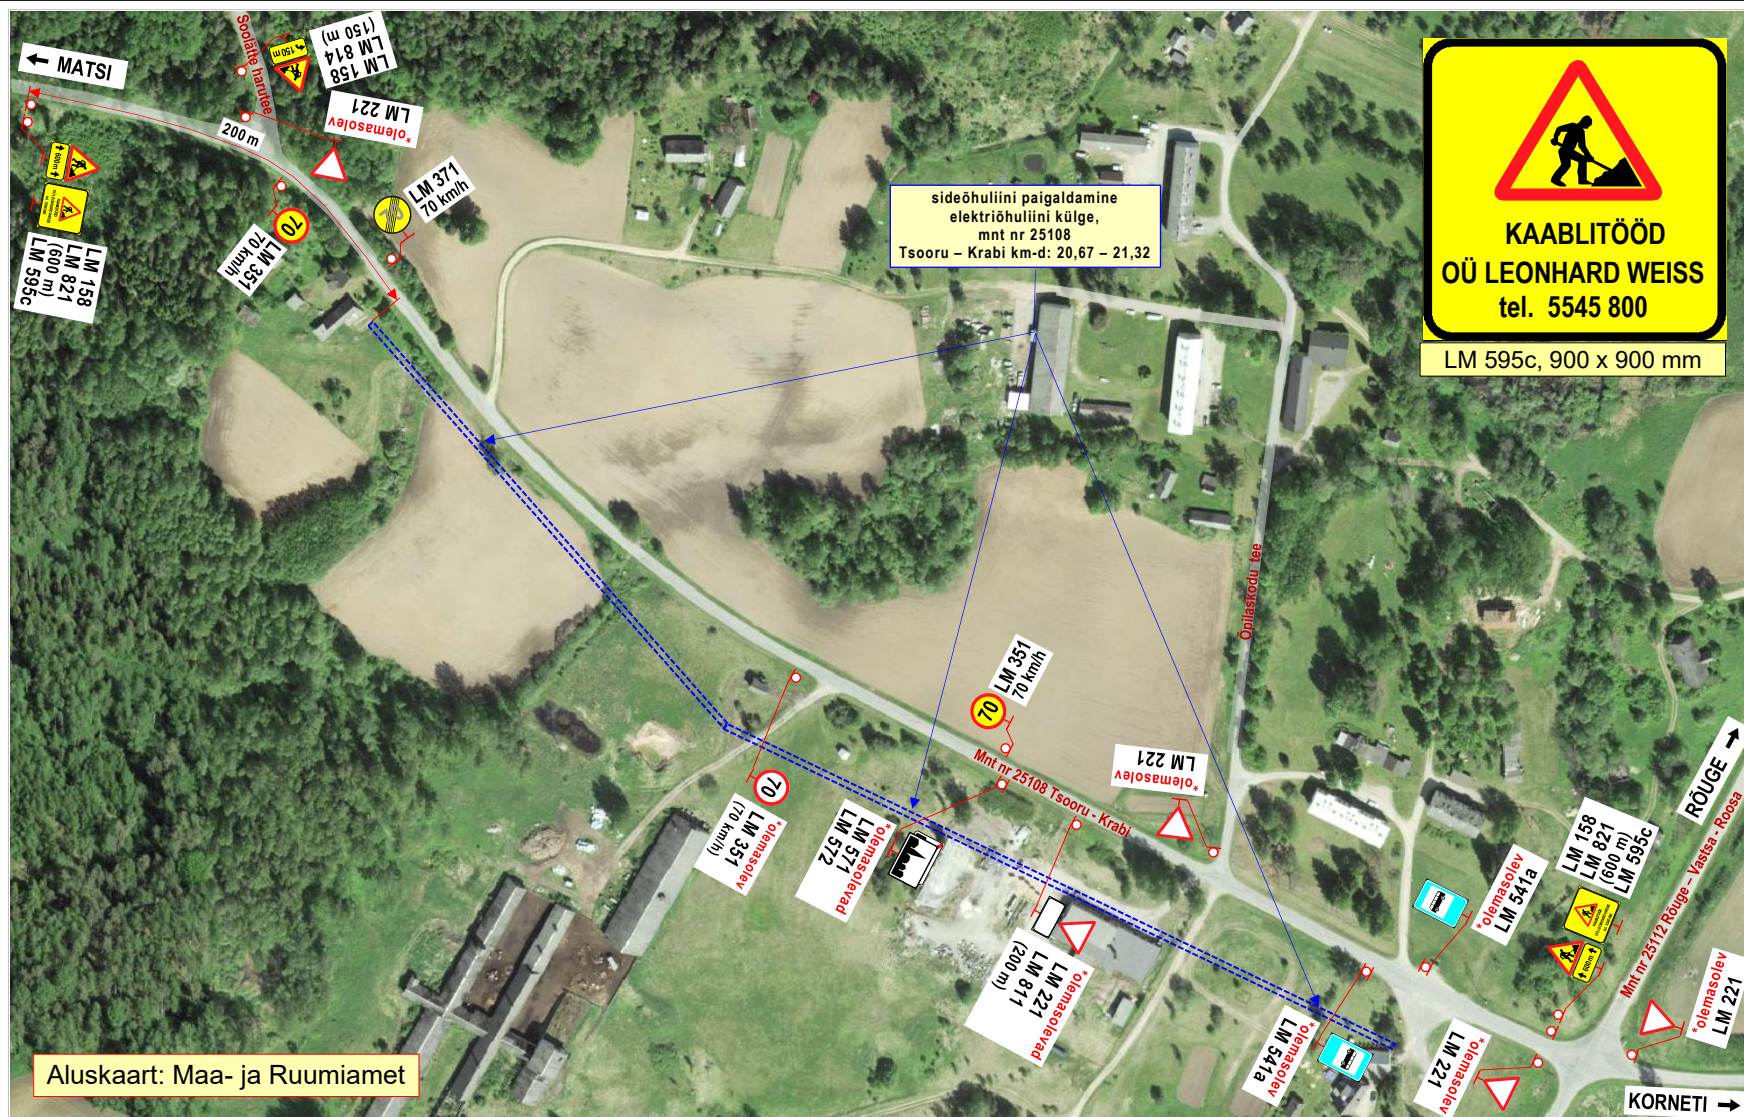

Märkused:

- Teostatavad tööd: **sidemultitoru ja sidekaevu paigaldustööd.**
- Tööd teostatakse tee kaitsevööndis, väljaspool sõiduteed.
Töödel kasutatav tõstuk asub väljaspool sõiduteed..
- Kasutada II- **suurusgrupi** liiklusmärgi.
- Tööde tegemisest ja liikluspiirangutest teavitada liiklusjuhtimiskeskust (e-mail: tmc@transpordiamet.ee) või Transpordiametit **Tark Tee** liikluspiirangute iseteeninduskeskkonnas.
Teavitus saata **vähemalt 24 tundi** enne piirangu kehtestamist või tööde alustamist.
- Joonisel toodud ajutiste liikluskorraldusvahendite paigaldamisel, liikluse korraldamisel ja tööde teostamisel lähtuda majandus- ja taristuministri 13.07.2018 määrusest nr 43 "Nõuded ajutisele liikluskorraldusele".

OÜ STOPP

Sepa 17 c, Tartu 51013
tel: 50 14 029
e-mail: stoppoy@gmail.com

MTR nr: **ELK000059**
vastutav isik: Sulev Sannik
kutsetunnistus nr **180686**

Koostas: M. Loost

Tööd teostab:

Tööde algus:

Ohutute liiklustingimuste tagamise eest tööpiirkonnas vastutab: **HENN - JULIUS VALGE**

tel: +372 5545 800

LIIKLUSKORRALDUSE PROJEKT

Tööde teostamise koht:

maantee nr 25108 Tsooru - Krabi km-d: 20,67 - 21,32,
Krabi küla, Rõuge vald, Võru maakond.

LEONHARD WEISS OÜ Vesse 8, 11415 Tallinn.

Tööde lõpp: .25.a.

kuup:

allkiri: