
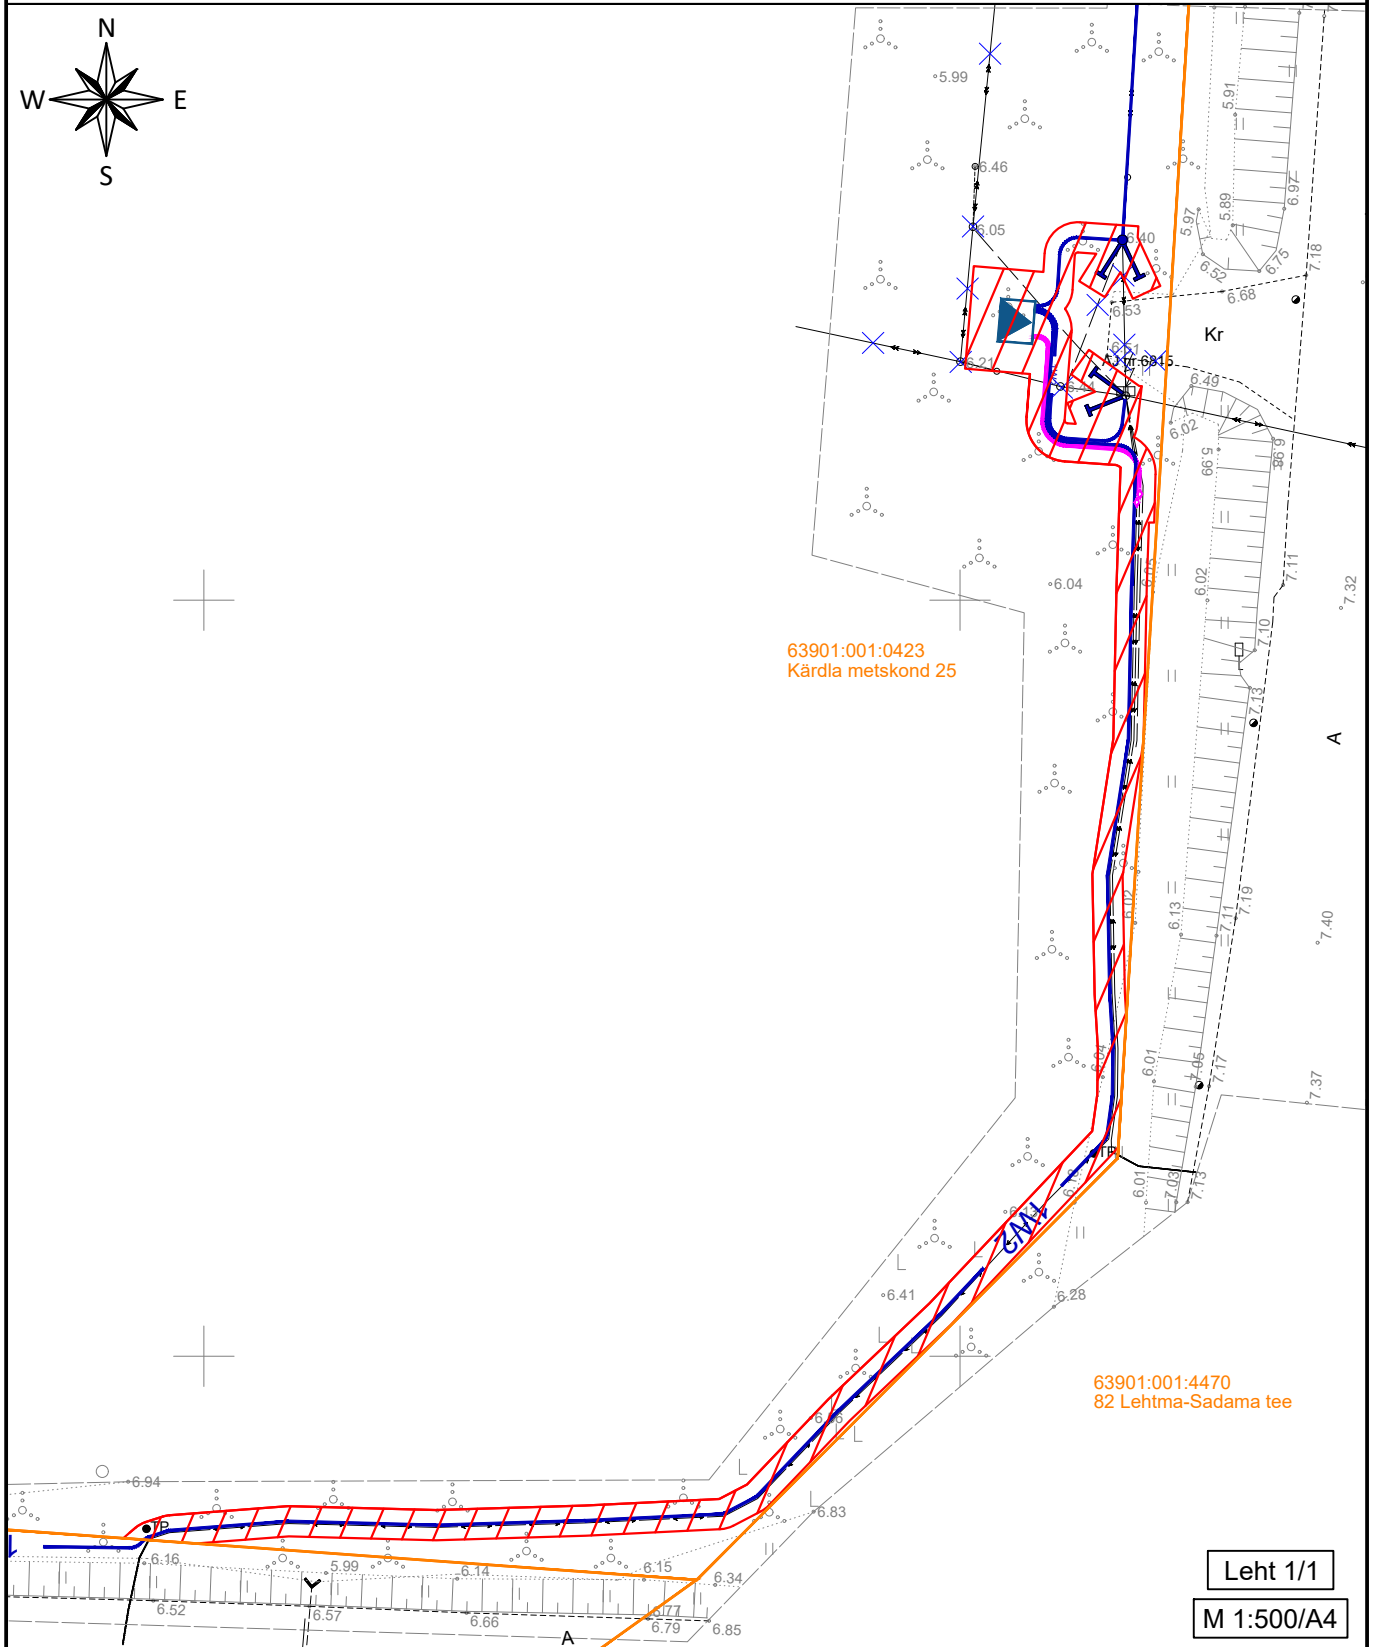


TALUMISKOHUSTUSEGA ALA ASENDIPLAAN
Kärdla metskond 25, Tareste küla, Hiiumaa vald, Hiiumaa maakond
Katastriüksuse nr: 63901:001:0423; Registriosaja: 5088950

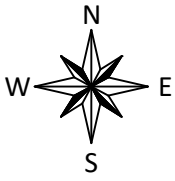

TINGMÄRGID

- 1W2 Projektteeritud 10kV maakaabel
- 1W1 Projektteeritud 0,4kV maakaabel
- ◇ Projektteeritud jätkumuhv
- Projektteeritud mastitõmmits
- ▲ Projektteeritud komplektalajaam
- ✕ Demonteeritavad/tööst välja viidavad seadmed
- Kinnistu piir
- ▨ Talumiskohustuse ala

- 1) Kaitsevöönd maakaabelliini korral on 1 m äärmisest kaablist.
- 2) Kaitsevöönd õhuliini masti tõmmitsa korral on 1 m selle projektsioonist.
- 3) Kaitsevöönd alajaama korral on 2 m alajaama välisseinast igas suunas.
- 4) Talumiskohustusega ala suurus on ca 348 m².
- 5) Projektteeritud trassi pikkus ca 191 m.

Koostas: Tõnis Liiber
Võrguprojekt OÜ projektiteerija