


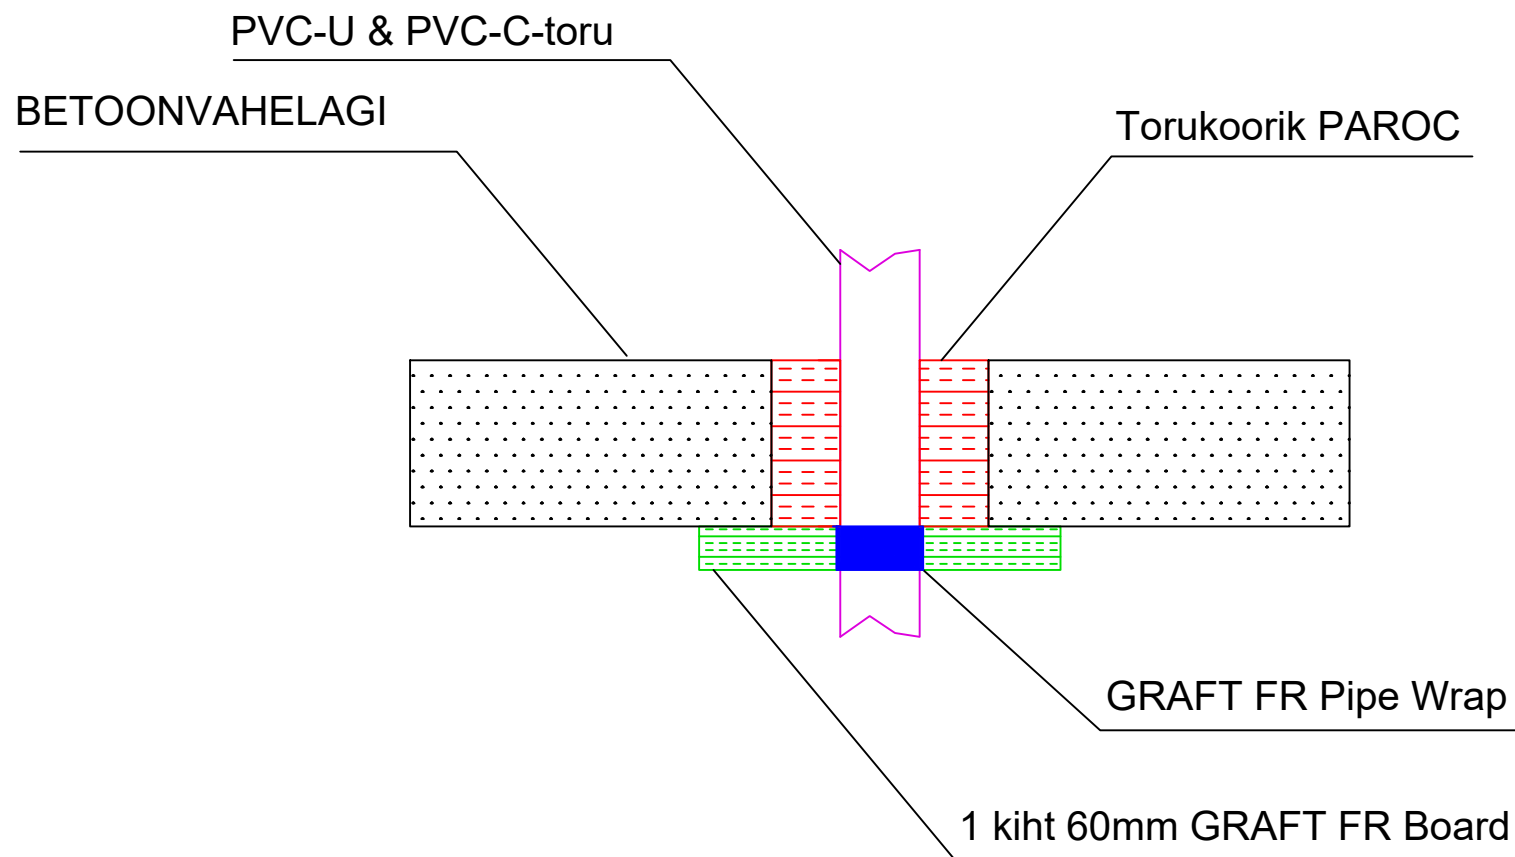

Tellija : KÜ Tule tn 4			Objekt : Tule tn 4. Saue	Mõõtkava:
			Joonis : Tuletõkketööde skeem	Elmerian OÜ
Koostas :	A.Ivanov			
Kuupäev :	11.09.2024			