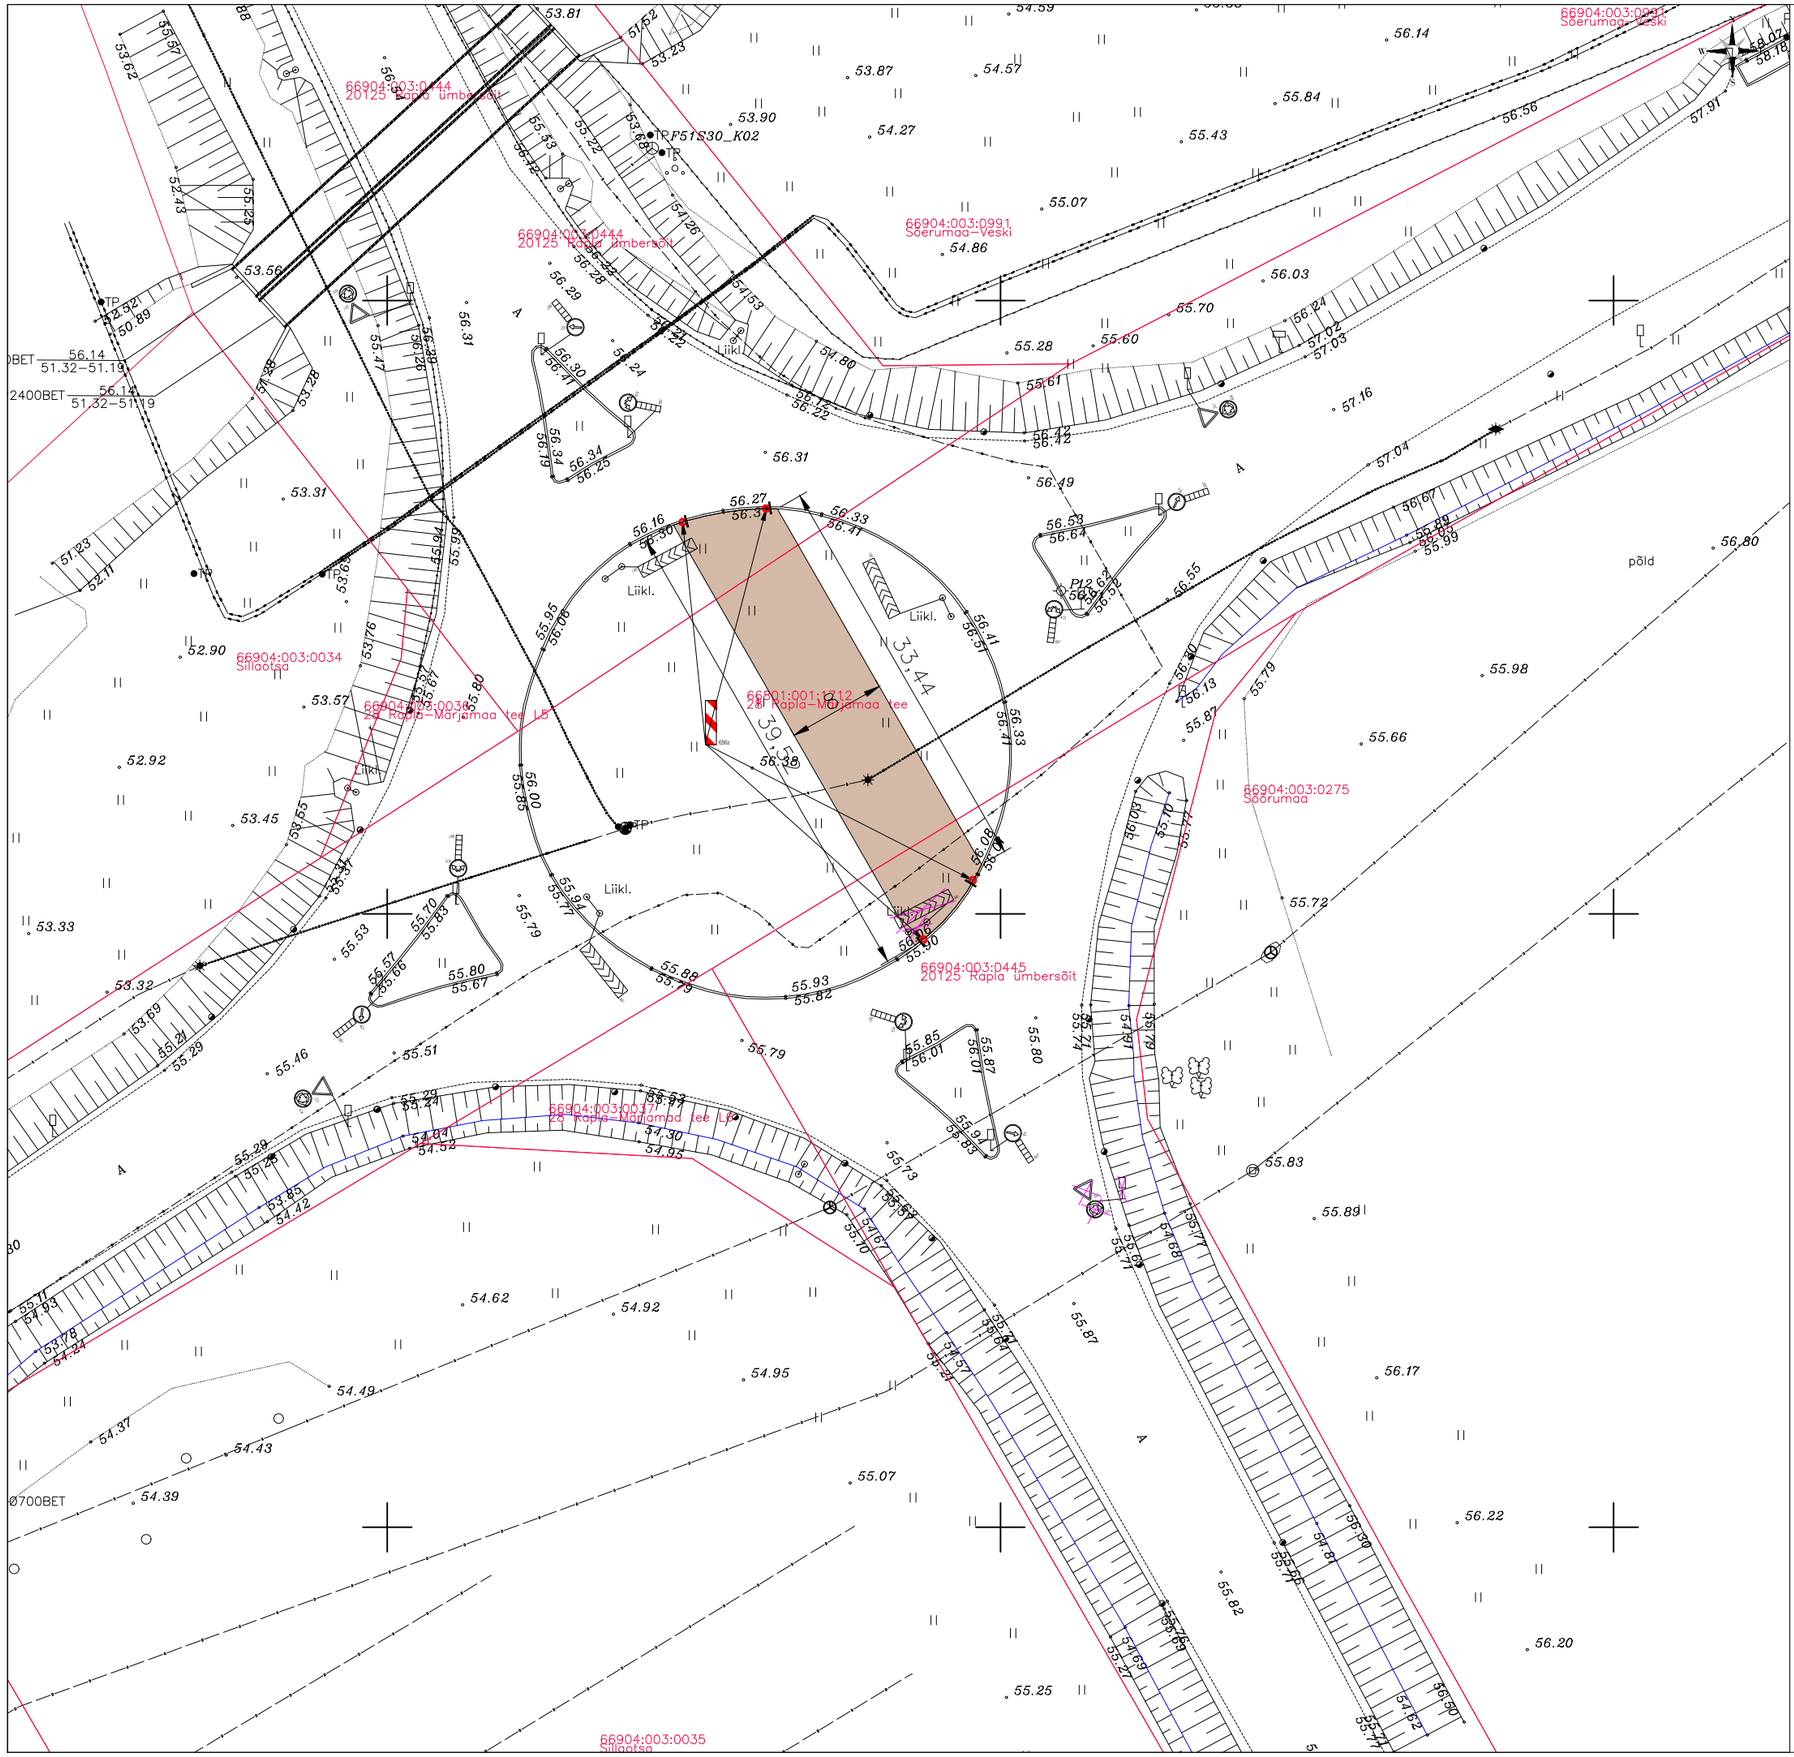

TINGMÄRGID

- Kinnistu piir
- Olemasoleva kraavi põhi
- Olemasolevad tee servajooned
- Olemasolev tähispost
- Olemasolev liiklusmärgi post/postid
- Ajutiselt eemaldatav liiklusmärgi post/postid
- Olemasolev liiklusmärk
- Ajutiselt eemaldatav liiklusmärk
- Projekteeritud ajutine freespurukatend
- Projekteeritud ajutine liiklusmärk
- Projekteeritud ajutine liiklusmärgi post

TÜÜPLÕIGE

Olemasolev sõidutee katend
(taastatakse endisel kujul)

AC 16 surf	h=5cm
AC 16 surf	h=6 cm
Killustikalus E=170Mpa	h=20cm

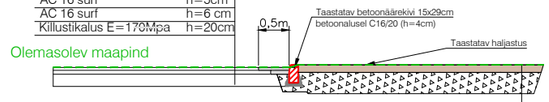

Projekteeritud ajutine freespurukatend	
Ringlussevõetud asfalt 32 RA fr 0/16	h = 12 cm
Paekillustikust alus fr 4/63 (E_{min}=140Mpa)	h = 35 cm
Filtreeriv täitepinnas	vajadusel
Olemasolev aluspinnas	

Muudatuse nr	Kuupäev	Projekteerija	Vastutav spetsialist	Selgitus

Projekteerija KVVK OÜ KVVK OÜ E: kvvkou@gmail.com MTR reg nr EEP004537		Töö nimetus Ülegabariidilise veo trassikoridori laiendused	Töö tellija RAIDCON OÜ
		Joonise nimetus Asendiplaan ja liikluskorraldus	Töö väljaandmise aeg 01.02.2024
			Joonise digiaadress 24001_PP_TL-4-02_asend_v2.dwg
Kontrollis Anne Visnapuu	Allkiri digitaalselt	Objekti aadress Rapla ümbersõit, Kalevi küla, Rapla vald, Rapla maakond	Projekti staadium PP
			Töö number 24001
Projekteeris Kätlin Vodja	Allkiri digitaalselt		Mõõtkava 1:500
			Joonise number AS-4-07