




Tingmärgid

- Katastriüksuse piir
- Projekteeritav šurfi krundi piir ja piiripunkt
- Projekteeritava šurfi ehitamiseks kavandatud ajutise maakasutusala piir ja piiripunkt
- Raiesmiku piir
- Looduskaitsevöönd
- Olemasolev tee
- Projekteeritud šurf
- Projekteeritav tuulutusšurfi ehitusplats
- Projekteeritavad killustikkattega tee ja plats
- Tugedav olemasolev metsatee
- Projekteeritud tõkkepuu
- Projekteeritav süvend


Süvendi läbilõige 1 – 1
M 1:500

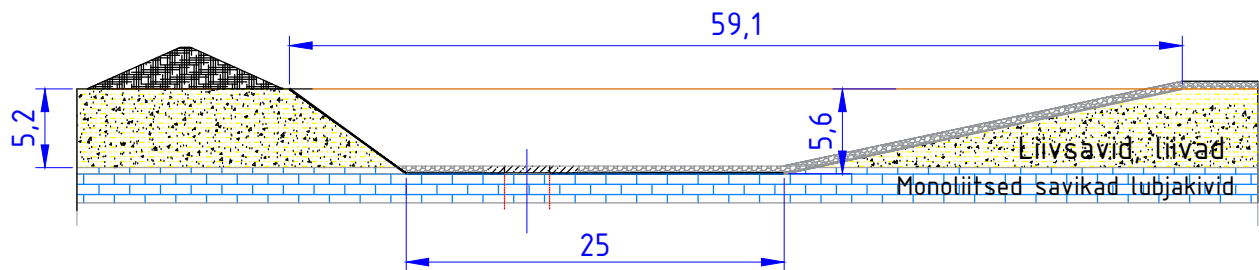

Tuulutusšurfi nr 213 ehitusplatsi piiripunktide koordinaadid
(L-Est97')

PP nr.	KOORDINAADID		PP nr.	KOORDINAADID	
	X	Y		X	Y
21	6574792,272	699437,006	26	6574790,741	699505,279
22	6574807,400	699431,797	27	6574746,578	699521,485
23	6574837,932	699421,284	28	6574725,416	699460,027
24	6574859,094	699482,743	29	6574769,579	699444,820
25	6574828,562	699493,256	30	6574784,708	699439,611

Ehitusplatsi plaan
M 1:500

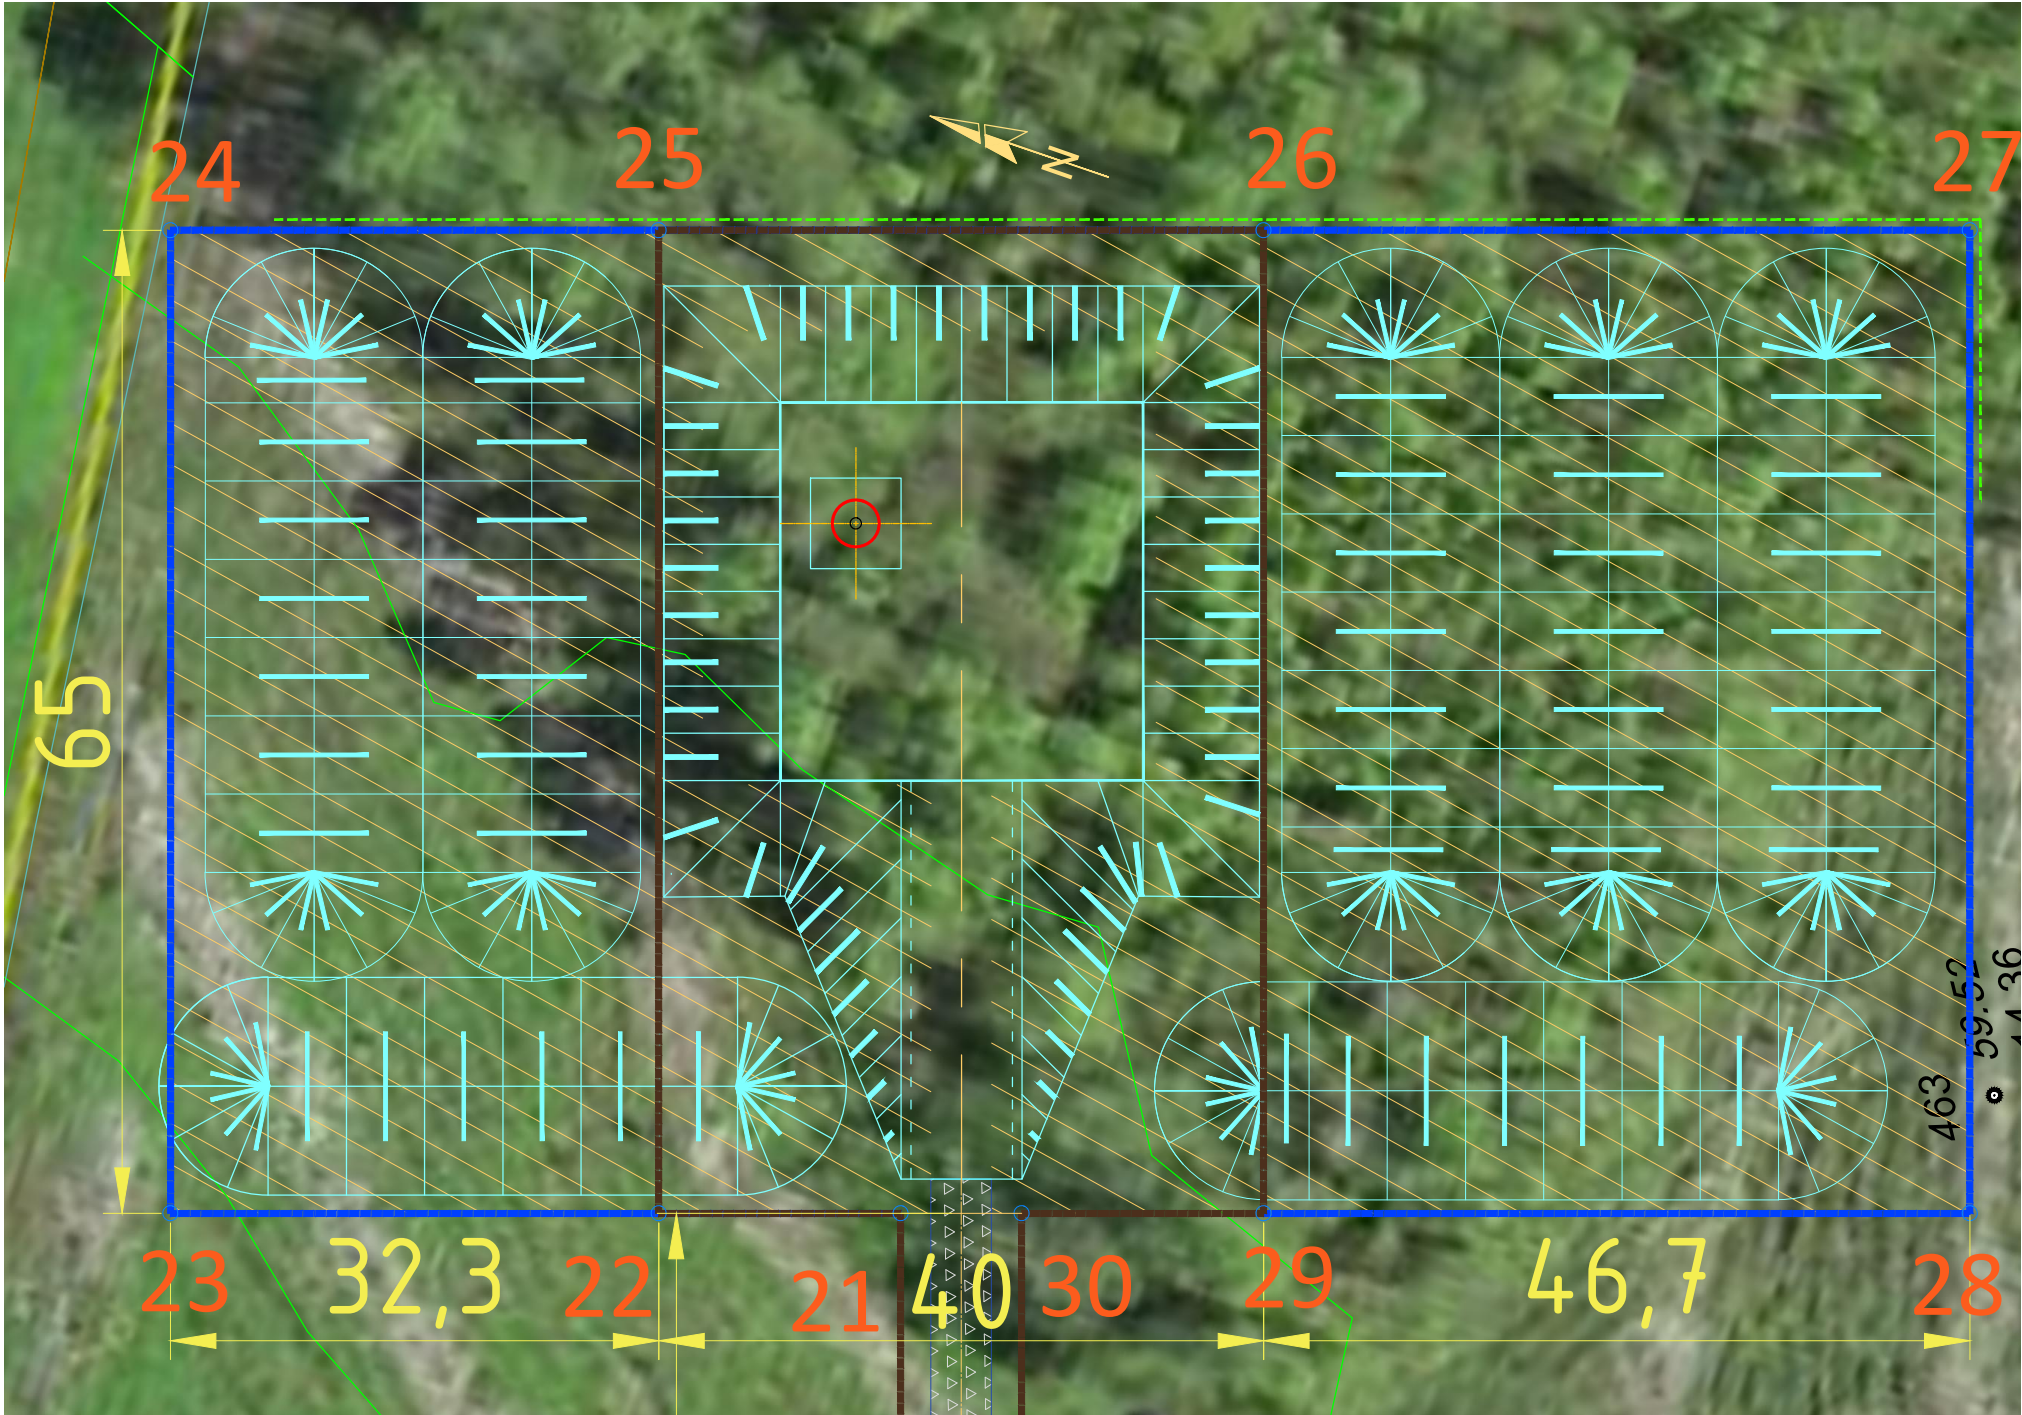

Töö nimetus Estonia kaevanduse tuulutusšurfi nr 213 rajamise projekt				Joonise nimetus Ehitusplatsi plaan			Töö nr B.1.2–113	
Enefit Power AS Primaarenergia, Mäeinseneri teenistus Tehnoloogiasakond Estonia kaevandus Väike-Pungerja küla, 41324, Aluaguse vald				MTR: mäetööde projekteerimine projekteerimine EP 10032389-0001 elektrilööde projekteerimine EL10032389-0001			Tellija:	
Peainsener	A. Frolov			Staadium EP	Köite nr 1	Projekti osa-jooniste nr AS-01-02	Mõõtkava: 1:2000	
Projekteerija	S. Žalinov						21.11.2023	
Fail				B12113_EP_AS_4_01_01_asukoh_v02.dwg				