


ISIKLIKU KASUTUSÕIGUSEGA KOORMAMISE PLAAN

LISA 1(2)

M 1:1000

Address: Harju maakond Saku vald Saku alevik Kase tee L2
Katastriüksus: 71901:001:0670

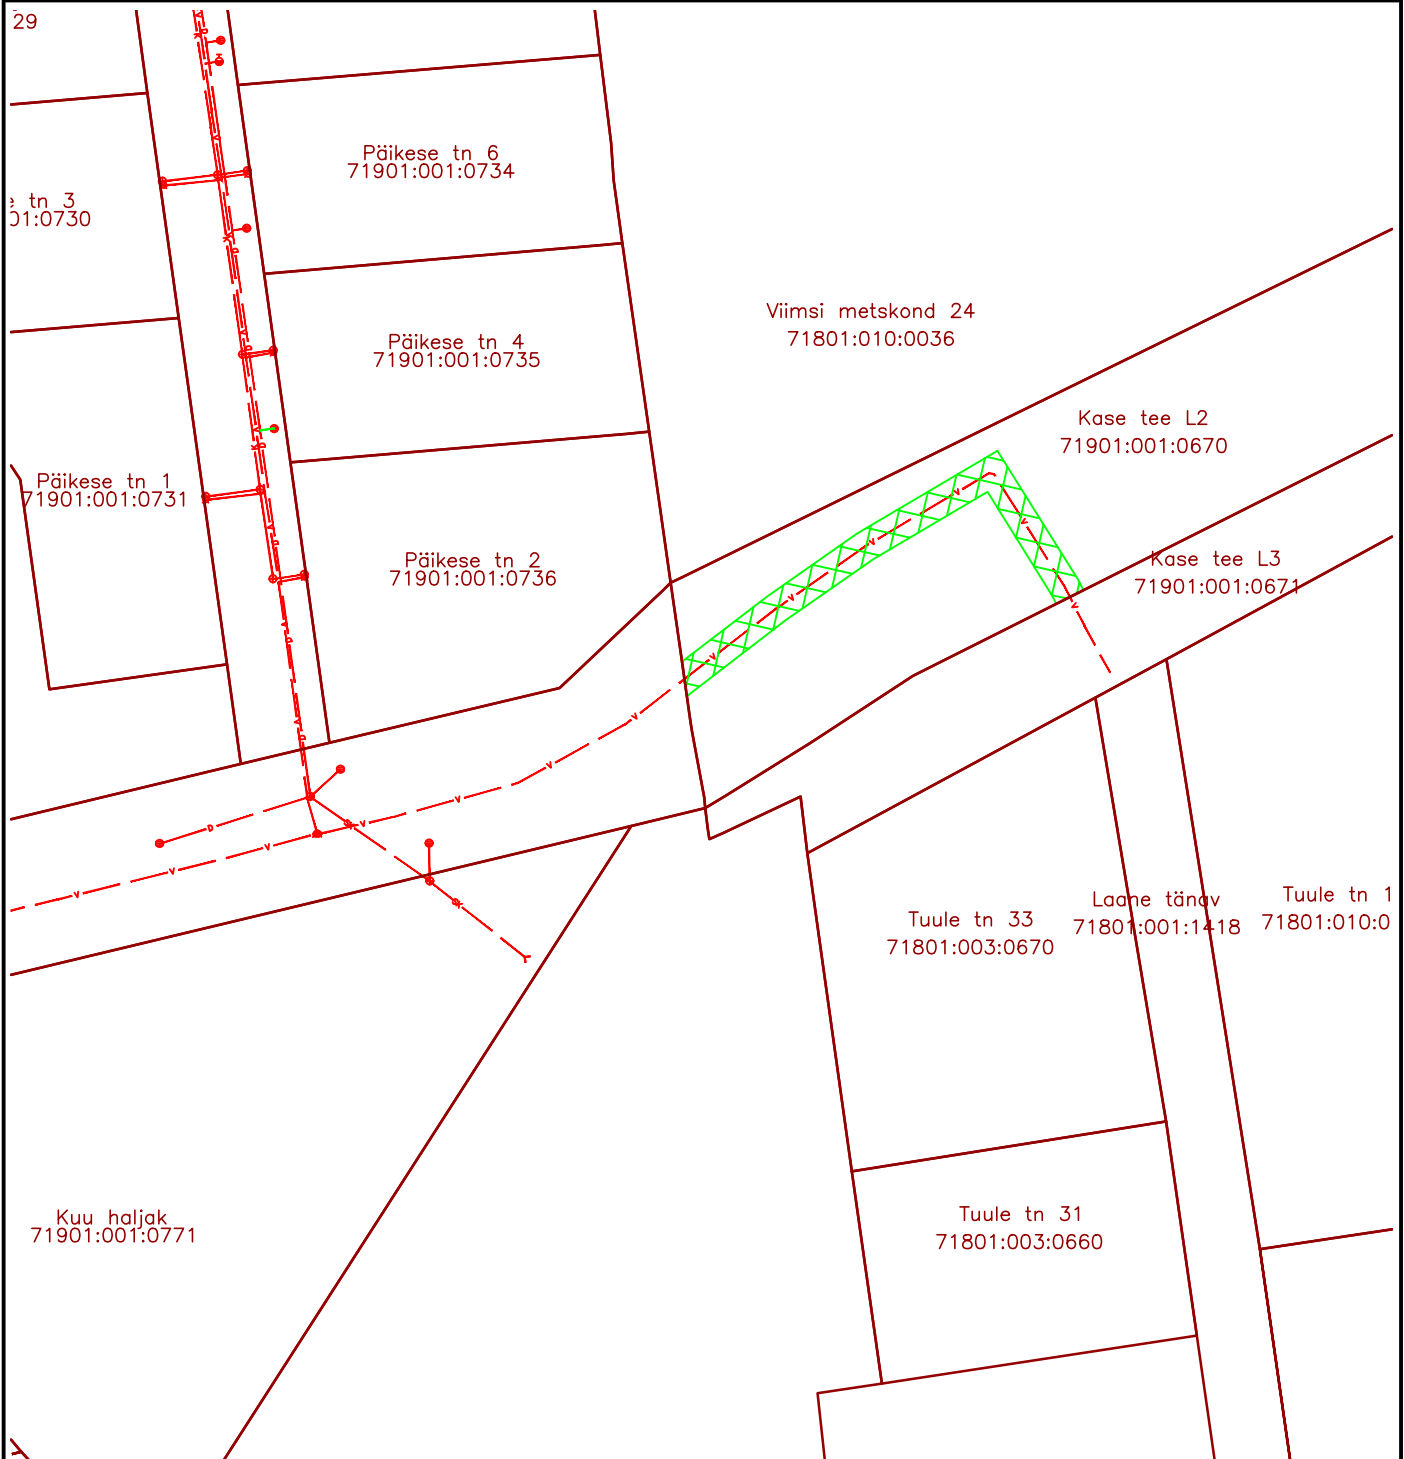

Isikliku kasutusõiguse seadmise ala 1, pindala 274,9 m²



Katastriüksuse piir



Projekteeritud veetorustik, isikliku kasutusõiguse seadmise alal 68,5 m