


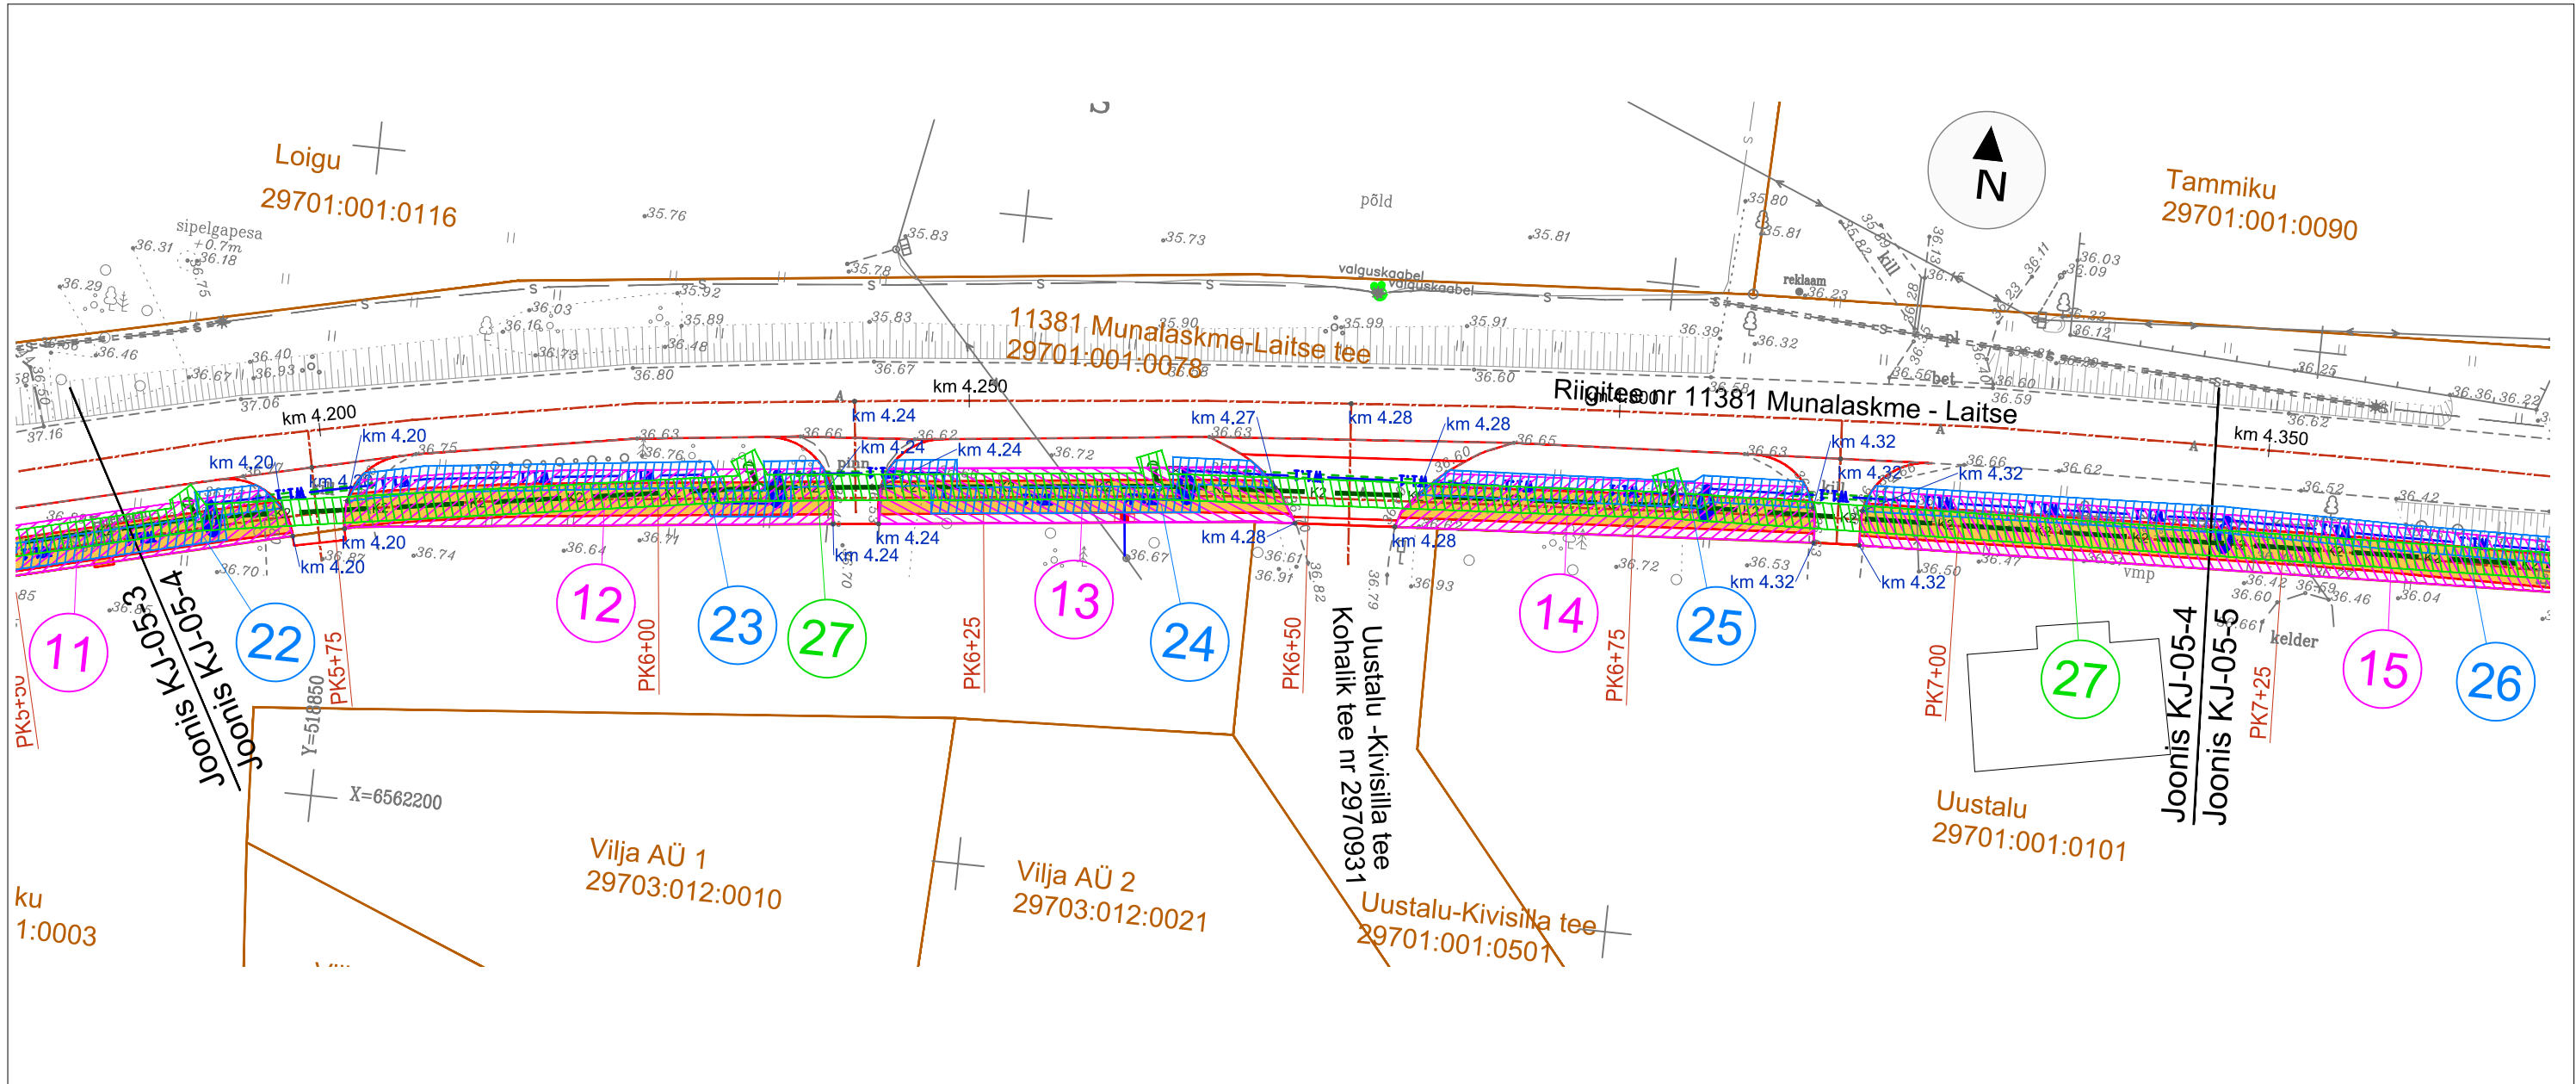

| Ala Pos nr<br>(plaanil) | Kinnistu<br>registriosa nr | Katastriüksuse tunnus<br>ja sihtotstarve | Katastriüksuse nimi         | Katastriüksuse<br>pindala (ha) | Isikliku kasutus-<br>õiguse ala (m²) | Ala algus<br>(riigitee km) | Ala lõpp<br>(riigitee km) |
|-------------------------|----------------------------|------------------------------------------|-----------------------------|--------------------------------|--------------------------------------|----------------------------|---------------------------|
| 11                      | 10060250                   | 29701:001:0078<br>Transpordimaa 100%     | 11381 Munalaskme-Laitse tee | 9.25                           | 122                                  | 4.16                       | 4.20                      |
| 12                      | 10060250                   | 29701:001:0078<br>Transpordimaa 100%     | 11381 Munalaskme-Laitse tee | 9.25                           | 153                                  | 4.20                       | 4.24                      |
| 13                      | 10060250                   | 29701:001:0078<br>Transpordimaa 100%     | 11381 Munalaskme-Laitse tee | 9.25                           | 129                                  | 4.24                       | 4.28                      |
| 14                      | 10060250                   | 29701:001:0078<br>Transpordimaa 100%     | 11381 Munalaskme-Laitse tee | 9.25                           | 130                                  | 4.28                       | 4.32                      |
| 15                      | 10060250                   | 29701:001:0078                           | 11381 Munalaskme-Laitse tee | 9.25                           | 514                                  | 4.32                       | 4.48                      |
| 22                      | 10060250                   | 29701:001:0078<br>Transpordimaa 100%     | 11381 Munalaskme-Laitse tee | 9.25                           | 68                                   | 4.16                       | 4.20                      |
| 23                      | 10060250                   | 29701:001:0078<br>Transpordimaa 100%     | 11381 Munalaskme-Laitse tee | 9.25                           | 80                                   | 4.20                       | 4.24                      |
| 24                      | 10060250                   | 29701:001:0078<br>Transpordimaa 100%     | 11381 Munalaskme-Laitse tee | 9.25                           | 67                                   | 4.24                       | 4.27                      |
| 25                      | 10060250                   | 29701:001:0078<br>Transpordimaa 100%     | 11381 Munalaskme-Laitse tee | 9.25                           | 58                                   | 4.28                       | 4.32                      |
| 26                      | 10060250                   | 29701:001:0078<br>Transpordimaa 100%     | 11381 Munalaskme-Laitse tee | 9.25                           | 298                                  | 4.32                       | 4.47                      |
| 27                      | 10060250                   | 29701:001:0078<br>Transpordimaa 100%     | 11381 Munalaskme-Laitse tee | 9.25                           | 478                                  | 4.14                       | 4.38                      |

LEPPEMÄRGID:

|                |                                                                 |
|----------------|-----------------------------------------------------------------|
| -----          | KATASTRIÜKSUSE PIIR                                             |
| Koolirehe      | KATASTRIÜKSUSE NIMI                                             |
| 72501:001:0188 | KATASTRIÜKSUSE TUNNUS                                           |
| ////           | KASUTUSÕIGUSE ALA JALGRATTA- JA JALGTEE RAJAMISEKS              |
| ////           | KASUTUSÕIGUSE ALA TÄNAVAVALGUSTUSE RAJAMISEKS                   |
| ////           | KASUTUSÕIGUSE ALA DRENAAZI RAJAMISEKS                           |
| -----          | PROJEKT KATTE SERV                                              |
| -----          | PROJEKT JALGRATTA- JA JALGTEE                                   |
| -----          | PROJEKT NÕLV                                                    |
| W1.1           | PROJEKT VÄLISVALGUSTUSKAABEL                                    |
| -----          | PROJEKT VÄLISVALGUSTUSE 6m METALLMAST                           |
| -----          | PROJEKT VÕÖTRAJAVALKUSTUS                                       |
| -----          | PROJEKTEERITUD RESTKAEV                                         |
| K2             | PROJEKTEERITUD SADEMEVEETORUSTIK (poolringaugustusega torustik) |

|                 |  |   |    |              |         |                                                               |                    |
|-----------------|--|---|----|--------------|---------|---------------------------------------------------------------|--------------------|
| TELLUJA         |  | Saue Vallavalitsus   |    | TO Projekt   |         | TO Projekt OÜ<br>www.toprojekt.ee<br>e-post info@toprojekt.ee |                    |
| TÖÖ NIMETUS     |  | Laitse-Munalaskme (Kaasiku külas)<br>jalgratta- ja jalgteede põhiprojekti koostamine   |    | PROJEKTIJUHT | P. Okk  |                                                               | 06.05.2022         |
| JOONISE NIMETUS |  | Isikliku kasutusõiguse seadmise plaan<br>Asukohaga Harju maakonnas Saue vallas Laitse külas riigitee nr 11381<br>Munalaskme - Laitse lõigus km 4.16-4.48 Pos 11, 12, 13, 14, 15, 22, 23, 24, 25 ja 26 |    | KONTROLLUJA  |         |                                                               |                    |
| TÖÖ NR          |  | KÕITE NR   | PP | OBJEKT NR    | KJ-05-4 | MOOTKAVA                                                      | 1:500              |
| 21040           |  |   |    |              |         | FAIL                                                          | 21040_PP_KJ-05.dwg |