


ISIKLIKU KASUTUSÕIGUSE ALA ASENDISKEEM 1-2  
 17160 Viru-Nigula - Aseri tee  
 Katastritunnus, 15401:001:0100  
 Reg 8090950, M1:500

Tingmärgid

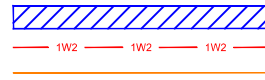


Kasutusala  
 Proj. kekspinge maakaabel  
 Katastriüksuse piir



Jrk nr.	IKÕ ala Pos nr. (plaanil)	Kinnistu registriosa number	Katastriüksuse tunnus, nimi ja sihtotstarve	Asukoht riigitee (nr ja nimi) suhtes (lõigu algus ja lõpp km)	Ala pindala ruutmeetrites m <sup>2</sup>
1	Pos 1	8090950	15401:001:0100; 17160 Viru-Nigula - Aseri tee; transpordimaa	17160 Viru-Nigula - Aseri tee; KM 11.61 - 11.62	45
2	Pos 2	8090950	15401:001:0100; 17160 Viru-Nigula - Aseri tee; transpordimaa	17160 Viru-Nigula - Aseri tee; KM 11.76	48

1540  
Kord

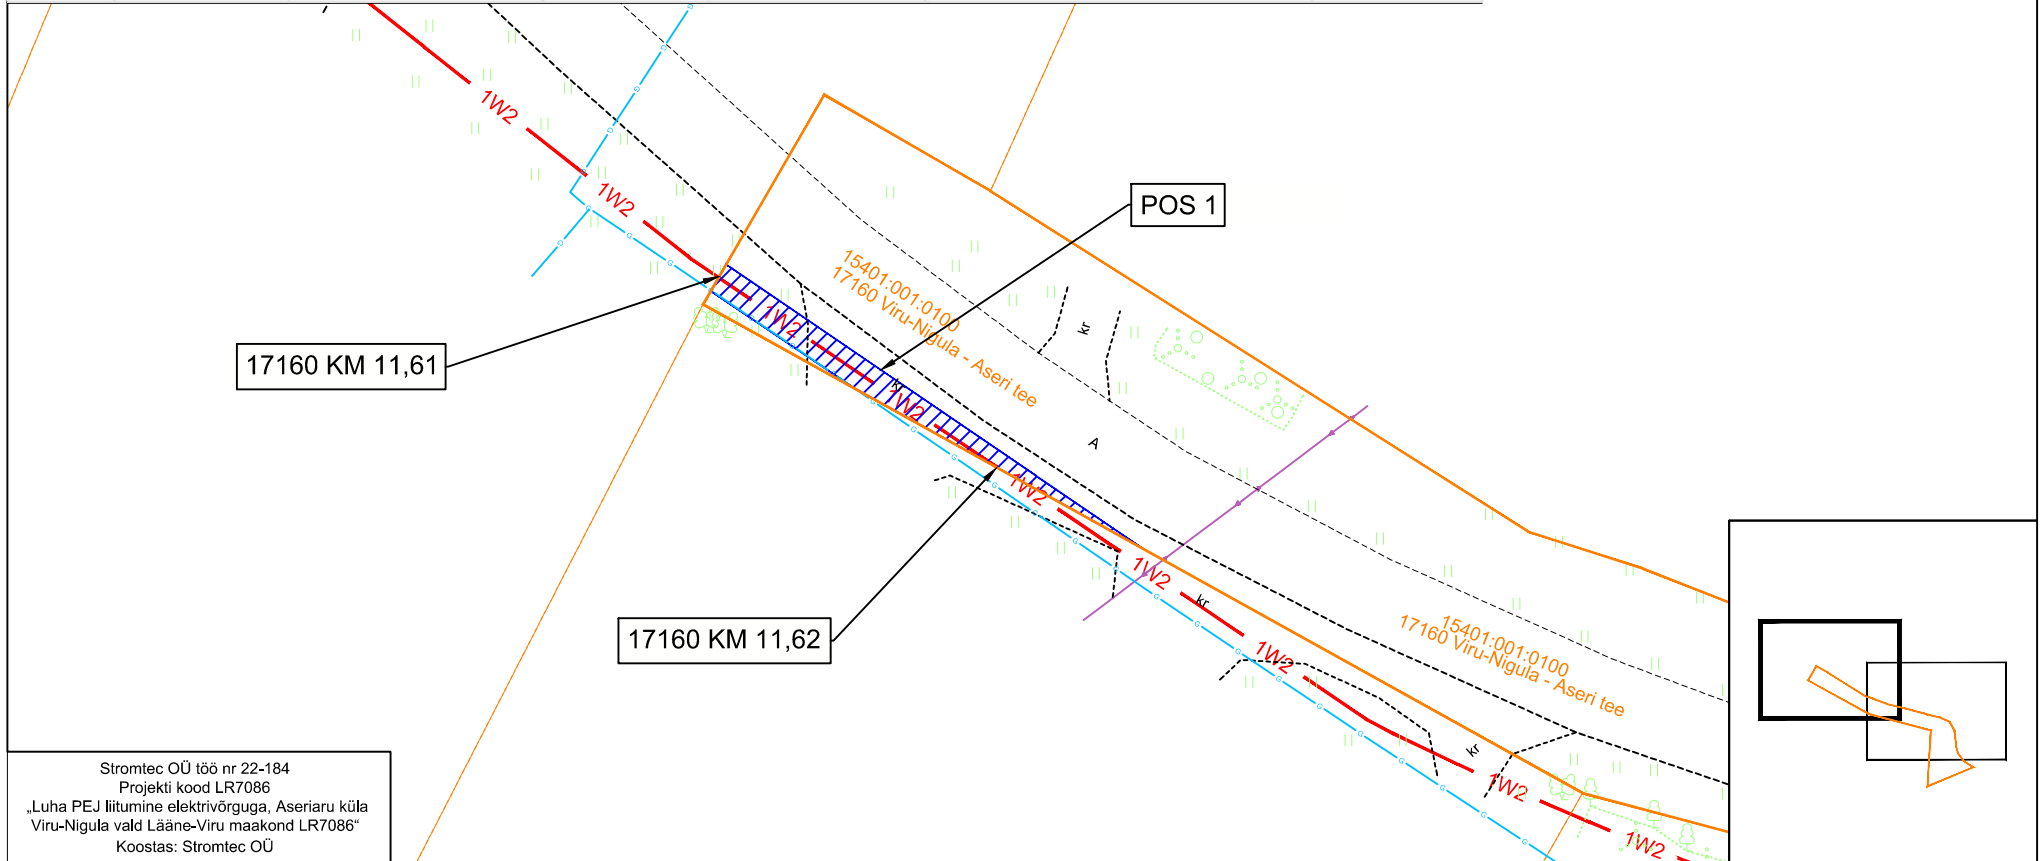

Stromtec OÜ töö nr 22-184  
 Projekti kood LR7086  
 „Luha PEJ liitumine elektrivõrguga, Aseriaru küla  
 Viru-Nigula vald Lääne-Viru maakond LR7086“  
 Koostas: Stromtec OÜ