


LISA 2

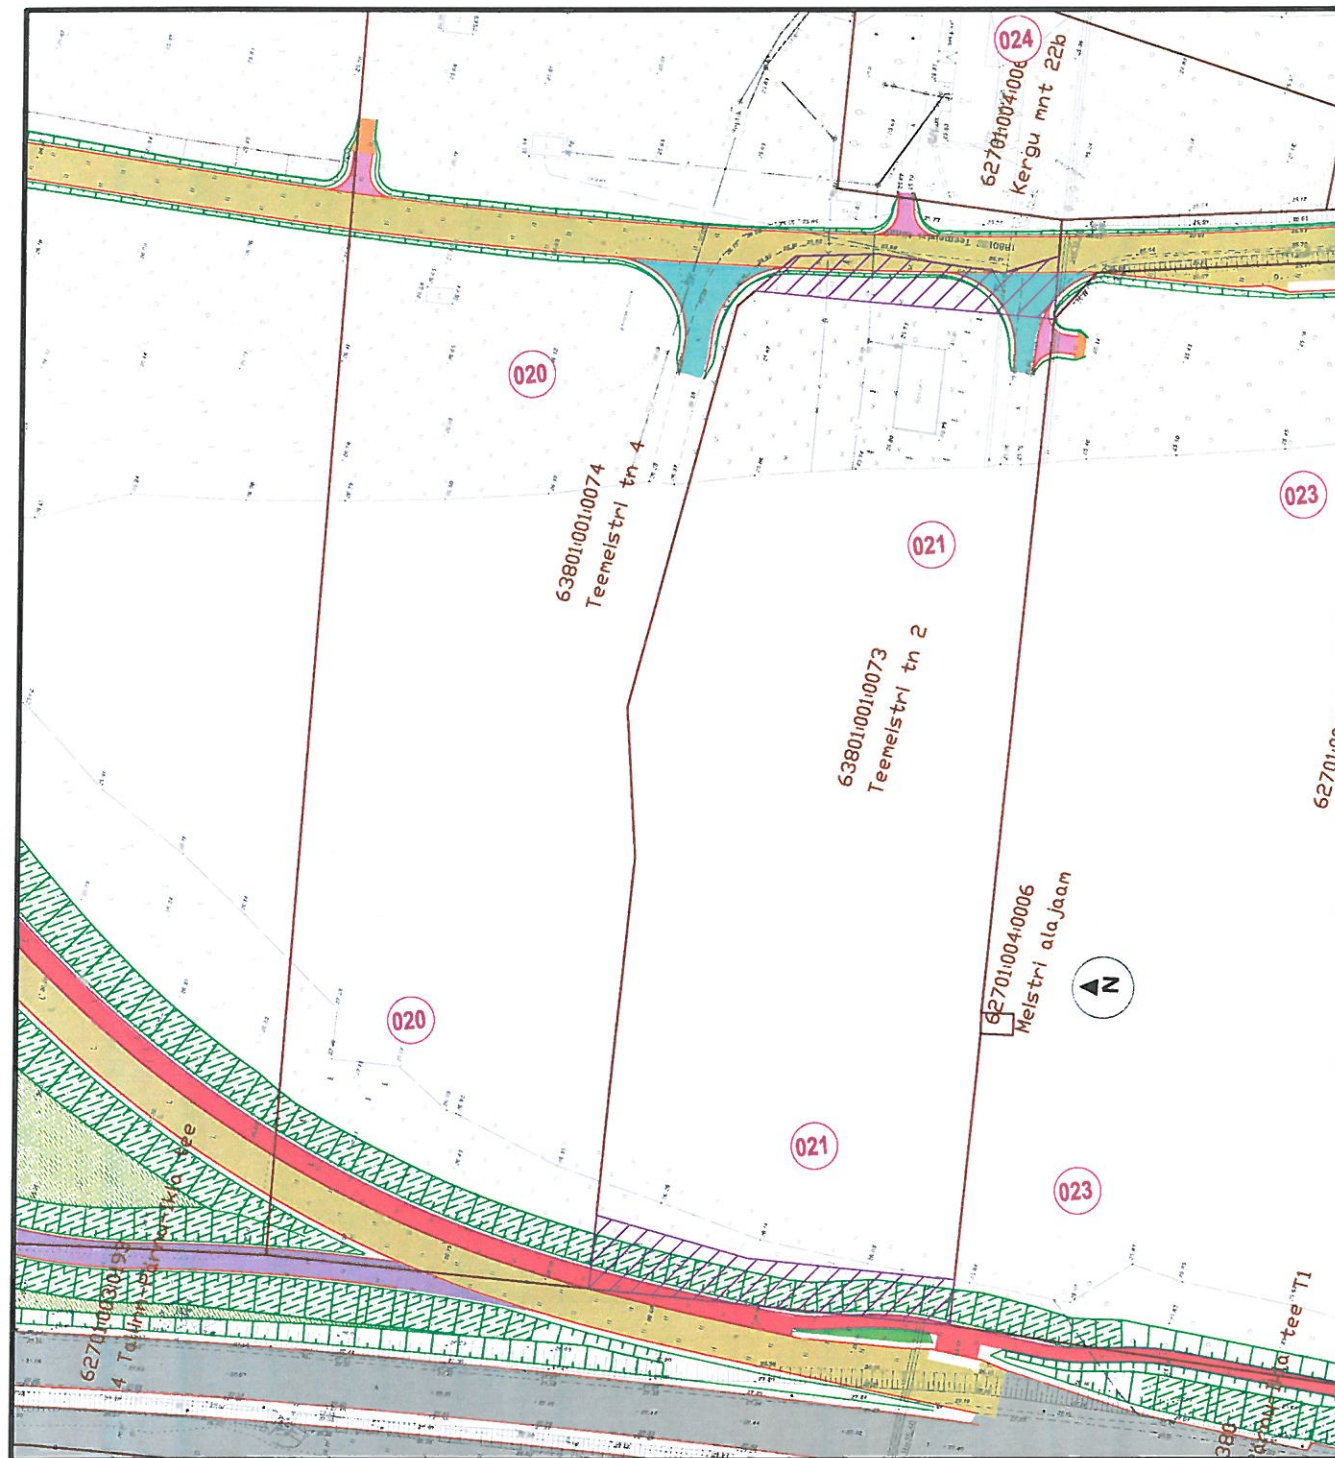

KRUNIDIAJOTUSKAVA

KINNISTU ANDMED

Positsiooni number:	21
Kinnisturegistrisiosa number:	15904050
Katastriüksuse tunnus:	63801:001:0073
Katastriüksuse nimi/aadress:	Teemeistri tn 2
Kinnistu pindala:	14226 m ²
Võõrandatav ala (TRAM):	714 + 489 = 1203 m ²
Võõrandatav ala (KOV):	-
Raadamine:	-

Kinnistul kavandatud tegevuste kirjeldus: Kogujatee ja kergliiklustee rajamine

TINGMÄRGID:

	OLEMASOLEV KATASTRIÜKSUSE PIIR
	OLEMASOLEV TRANSPORDIMAA PIIR
	UUS TRANSPORDIMAA PIIR
	ULUKITARA
	RIIGITEE TEEKAITSE VOOND 30M
	PÕHIMAANTEE TEEKAITSE VOOND 50M
	PÕHIMAANTEE E67
	LIIKLUSSÕLM JA SELLE RAMBID
	ASFALT KATE
	TOLMUVABAKATTEGA TEE
	KOV-ile PARENDATAV TOLMUVABAKATTEGA TEE
	UKSIKUTE KINNISTUTE KRUUSKATTEGA JUURDEPÄÄSUTEE
	JALG- JA JALGRATTATEE
	HOOLDUSRIBA
	VÕÕRANDATAV MAA-ALA (TRANSPORDIAMET)
	VÕÕRANDATAV MAA-ALA (KOV)
	VARAV
	TAGASHUPPEKOHT
	TRUUP

M 1:1000

Põhimaantee nr 4 (E67) Tallinn-Pärnu-Ikla km 92,6 - 120,6
 Libatse-Are lõik km 98,0 - 109,5
 Joonis: Krunidijaotuskava plaan, Libatse-Are
 Tellija: Transpordiamet
 Projektteerija: Skepast&Puhkim OÜ
 Töö nr: 2017-0074-3
 Koostas: Triin Kaal