



## Ristumine Räpina paisjärvega

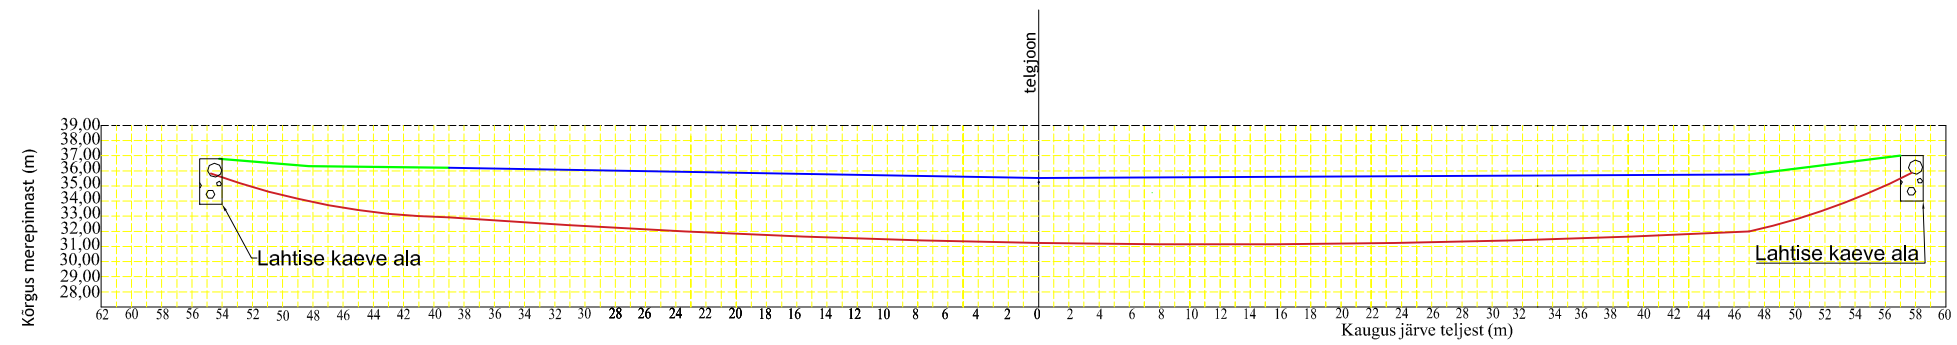

### Ristumine Räpina paisjärvega

Muudatuse nr	Kuupäev	Projekteerija	Vastutav spetsialist	Selgitus	
Projekteerija		 <b>Keskonnaprojekt</b> <small>ENGINEERING &amp; CONSULTATIONS</small>  OÜ KESKKONNAPROJEKT A: Ringtee 12, 50105 Tartu T: +372 7305 060 E: kp@keskkonnaprojekt.ee MTR reg nr EP10769210-0001	Töö nimetus		Töö tellija
Vastutav spetsialist EL			Passiivse elektroonilise side juurdepääsuvõrgu rajamine, A52N047		Enefit Connect OÜ
Vastutav spetsialist TL		Projekti kood: VT1912		Joonise nimetus	Töö väljaandmise aeg
Projekteeris		Ristlõige		Joonise digiaadress	21.11.2022
Rasmus Valli		Objekti aadress		VT1912_EP_EN-6-01_Ristlõige	
		Räpina linn, Räpina vald, Põlva maakond		Projekti staadium	Töö number
				Möötkava	Joonise number
				1:500	EN-6-08