


Isikliku kasutusõigusega koormatava ala plaan
Pärnu mk, Lääneranna vald, Palatu küla, Mustu tee kinnistu;
Katastritunnus 33401:001:0391; registriosa 8723450

M 1:1000

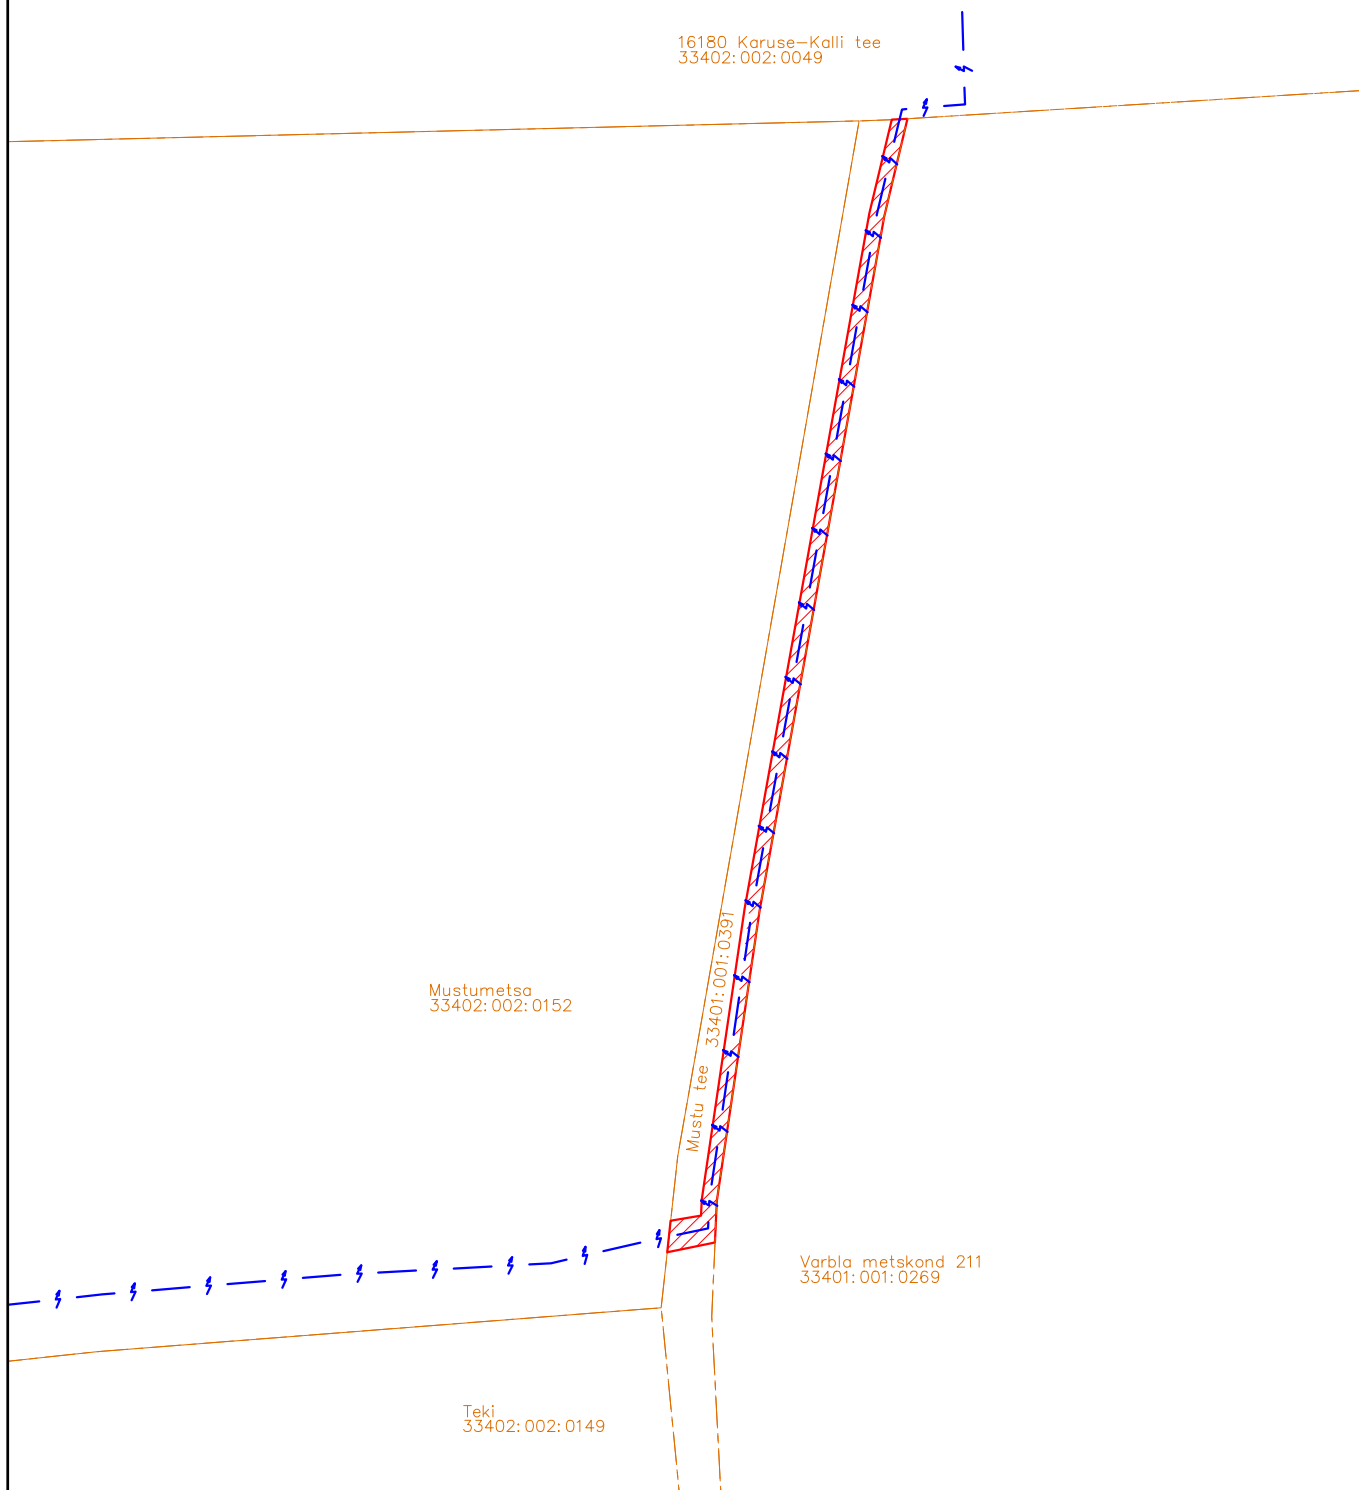

Koormatav ala



Kinnistu piir

Projekteeritav KP kaabel

Kasutusõiguse ala 318 m²
Projekteeritava tehnovõrgu pikkus 80 m
Kaitsevöönd 2 m mõlemale poole telge

Koostas: Erki Pääro
Projekti nr: 2103281