


A4 M 1:500

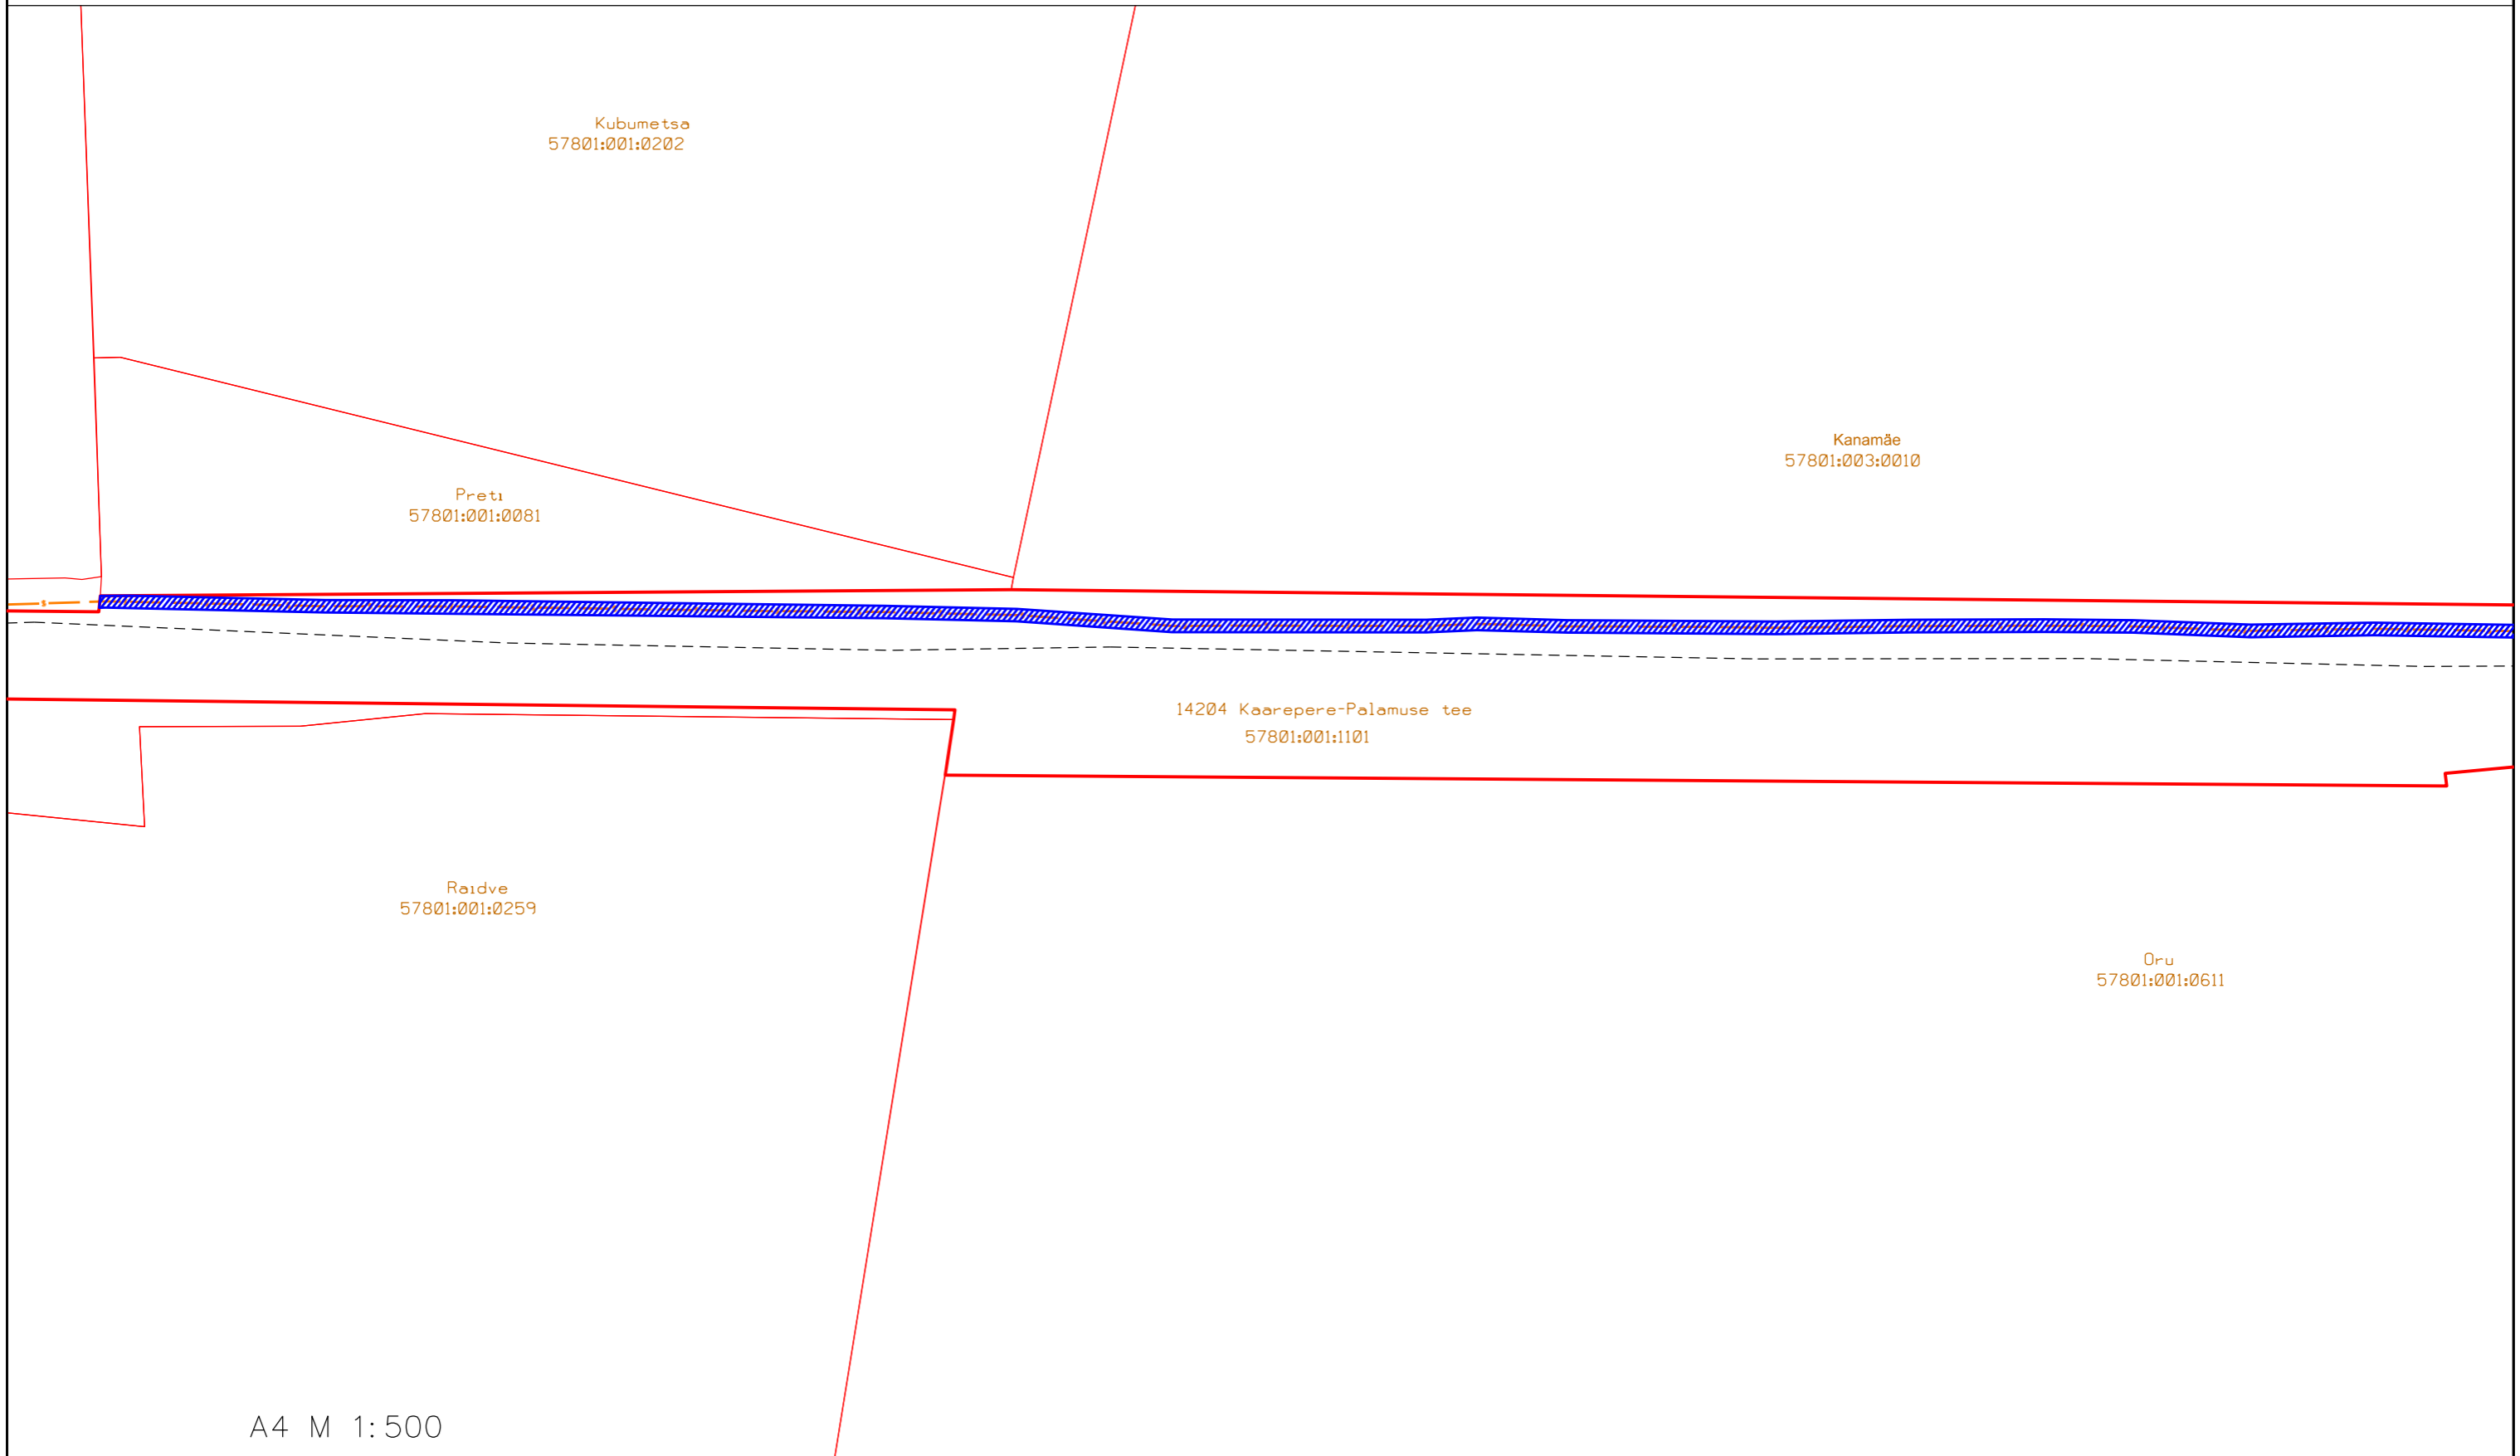



Jõgeva maakond, Jõgeva vald. Kaarepere küla, 14204 Kaarepere–Palamuse tee  
 Katastritunnus: 57801:001:1101, registriosa nr.6017950  
 Teostusjoonis nr 12170T, Kirjanurk OÜ "ELA099 ümbertõstmine"  
 PARI ID:

- Isikliku kasutusõiguse ala ca 618m<sup>2</sup> Kokku ca 3060m<sup>2</sup>
- Lepingu objektiks oleva kinnistu piir
- Kinnistu piir
- Ümbertõstetud sidekanalisatsioon (sidemaakaabel, mikrotorustik kaitsetorus)
- Olemasolev sidetrass
- Maha jäätud sidekanal




A4 M 1:500

Jõgeva maakond, Jõgeva vald. Kaarepere küla, 14204 Kaarepere-Palamuse tee  
Katastritunnus: 57801:001:1101, registriosa nr.6017950



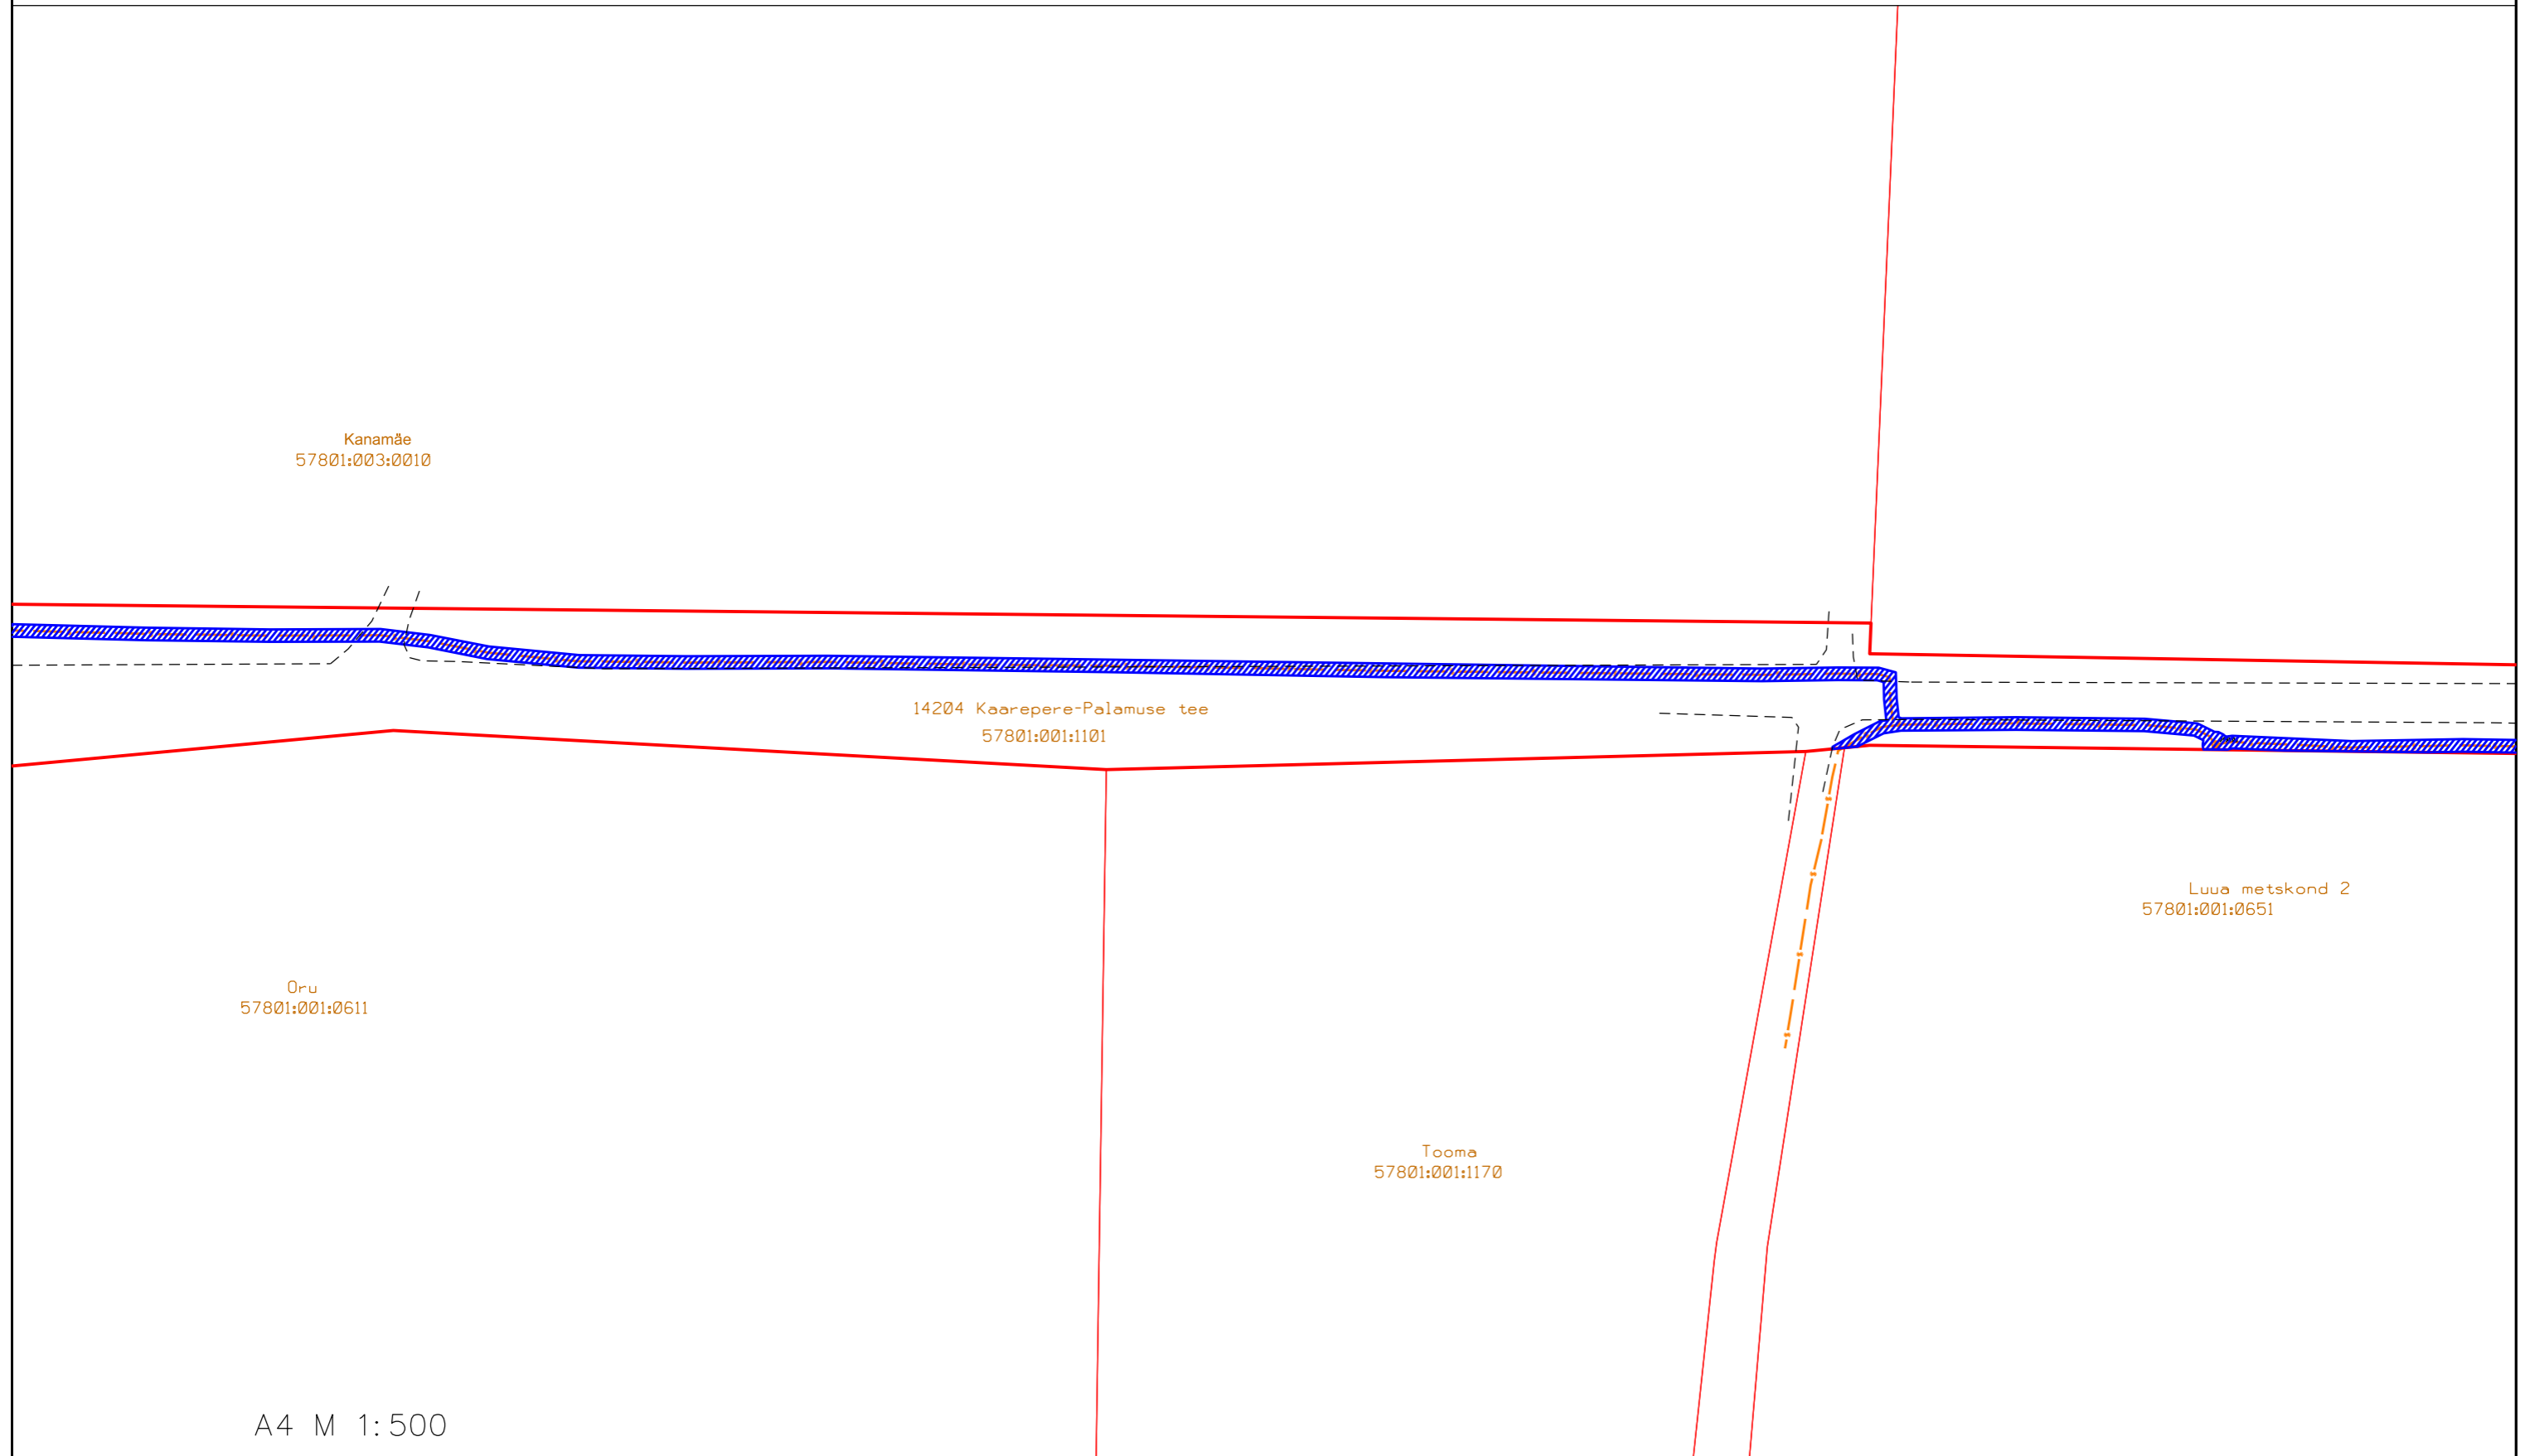


-  Isikliku kasutusõiguse ala ca 1996m<sup>2</sup> Kokku ca 3060m<sup>2</sup>
-  Lepingu objektiks oleva kinnistu piir
-  Kinnistu piir
-  Olemasolev sidetrass


PARI ID:







Jõgeva maakond, Jõgeva vald. Kaarepere küla, 14204 Kaarepere–Palamuse tee  
Katastritunnus: 57801:001:1101, registriosa nr.6017950

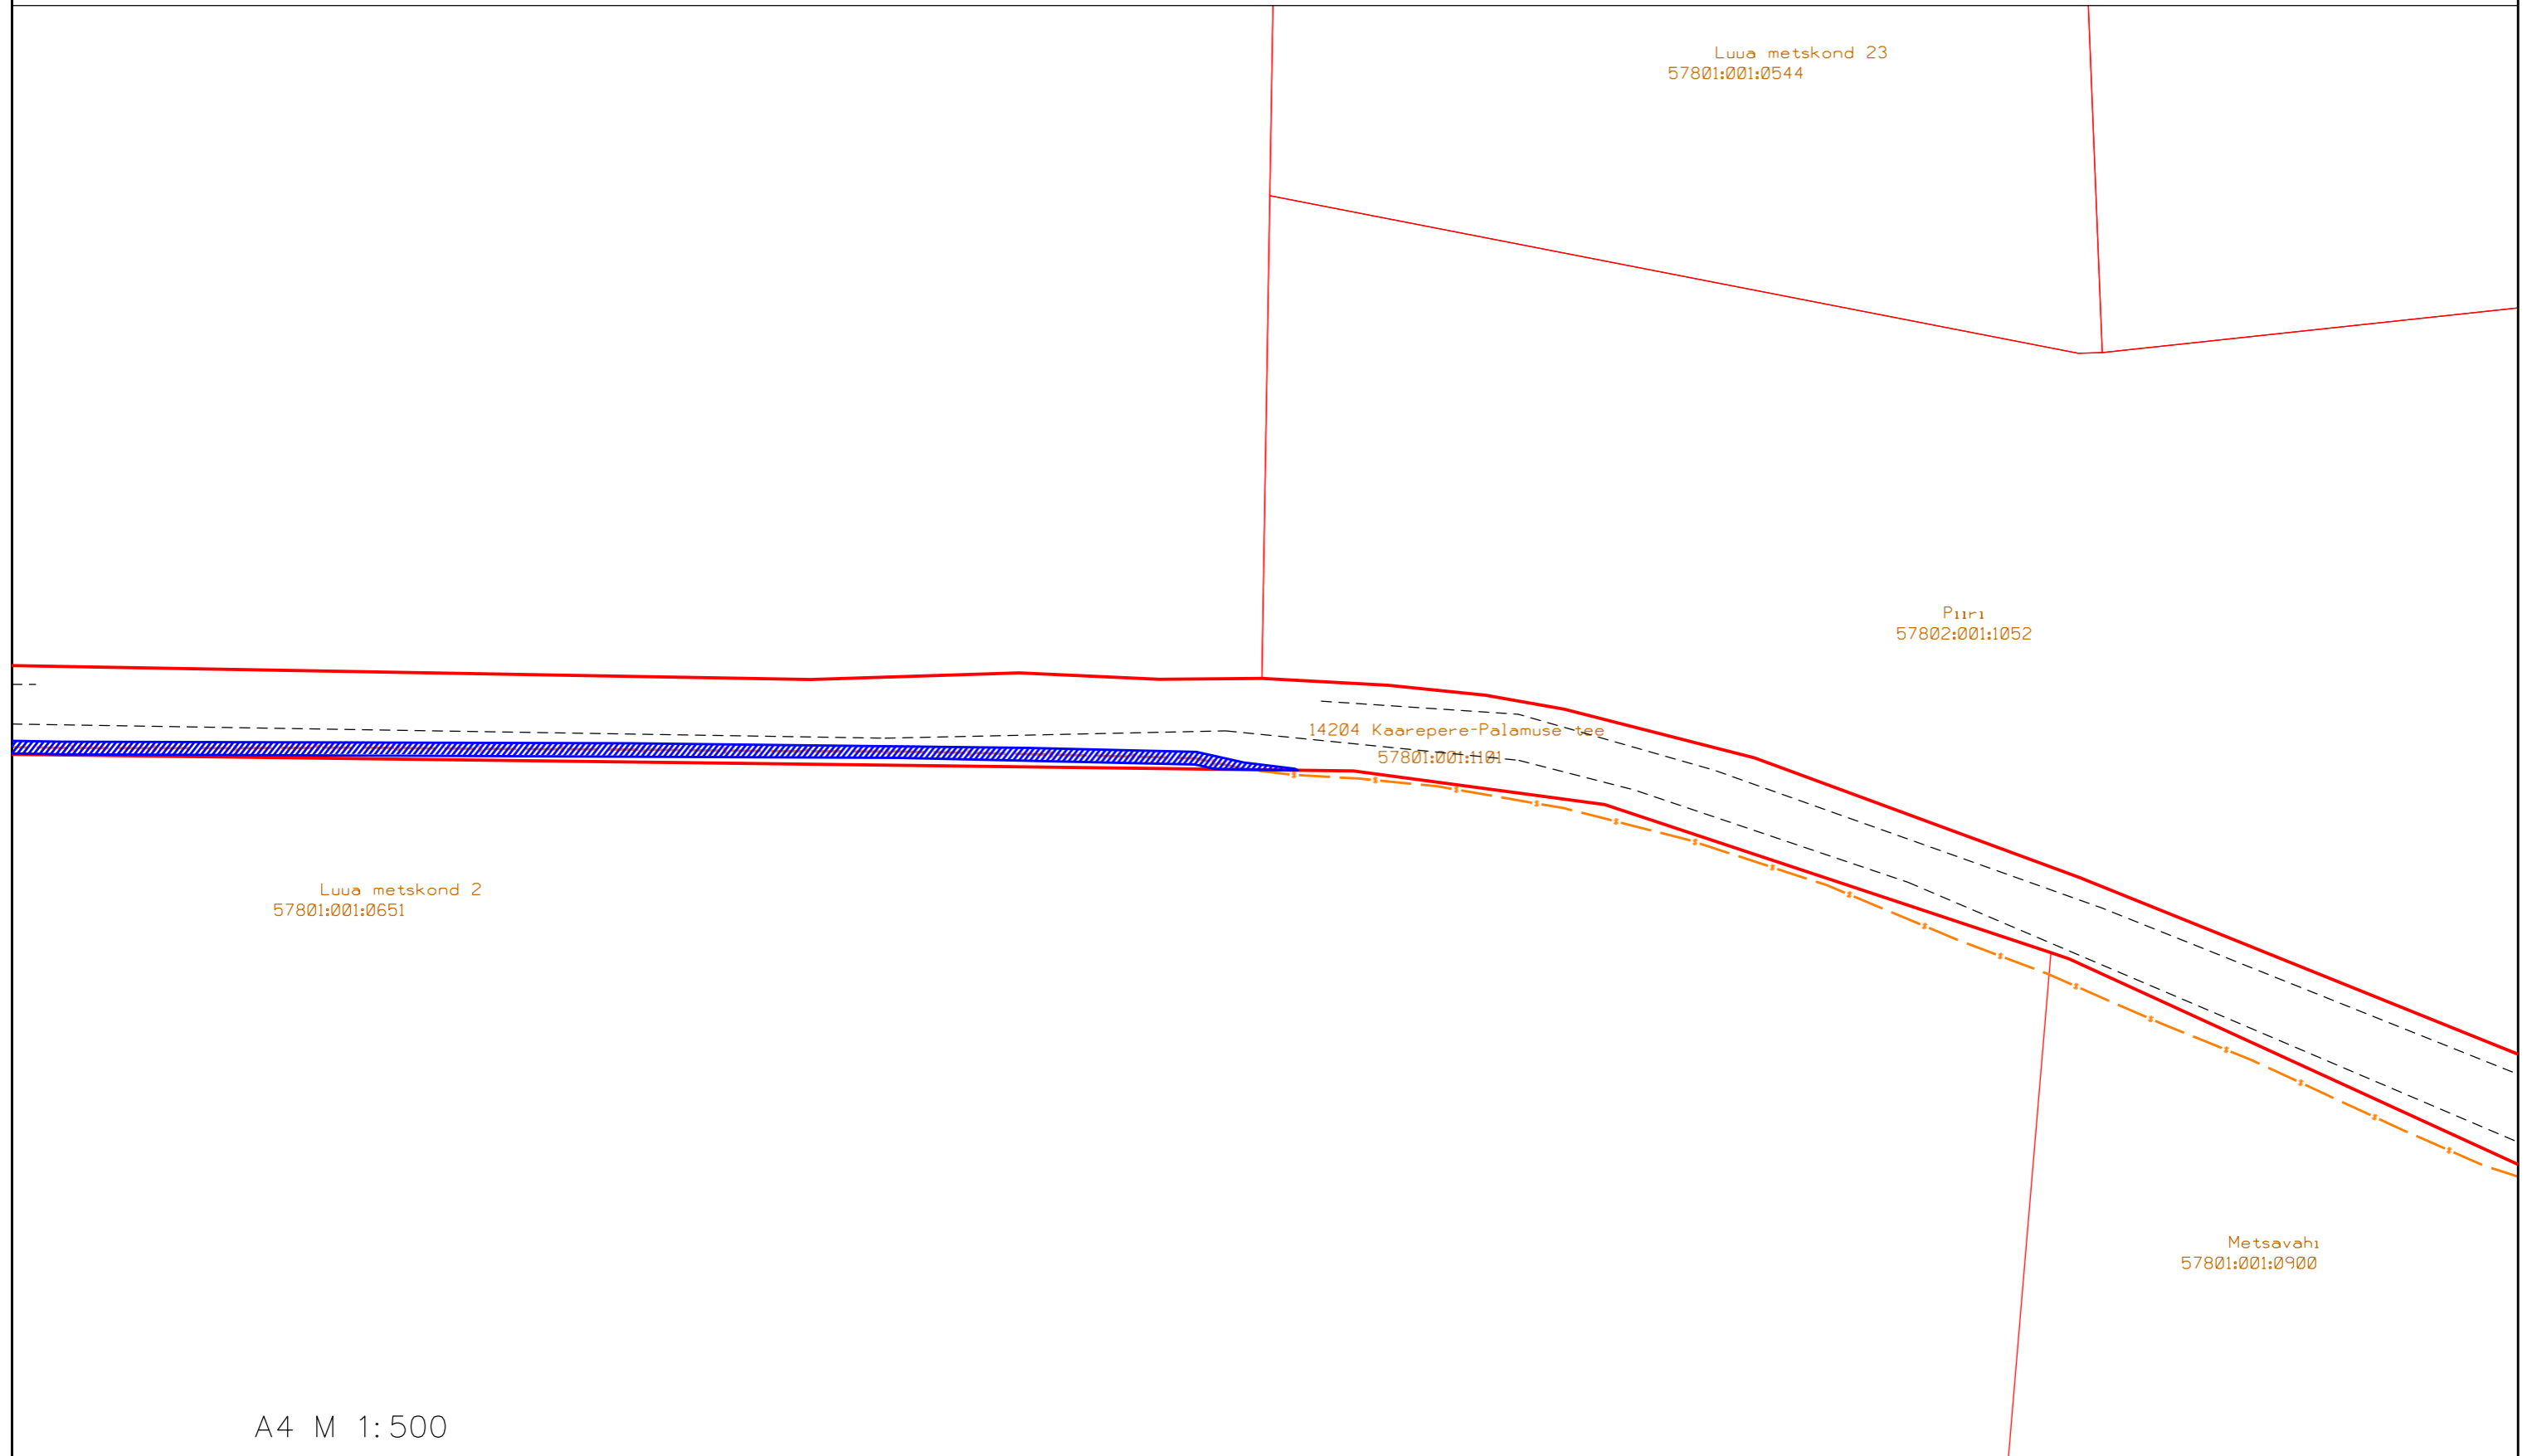PARI ID:


-  Isikliku kasutusõiguse ala ca 1996m<sup>2</sup> Kokku ca 3060m<sup>2</sup>
-  Lepingu objektiks oleva kinnistu piir
-  Kinnistu piir
-  Olemasolev sidetrass
-  Sidekaev



Jõgeva maakond, Jõgeva vald. Kaarepere küla, 14204 Kaarepere-Palamuse tee  
Katastritunnus: 57801:001:1101, registriosa nr.6017950

-  Isikliku kasutusõiguse ala ca 1996m<sup>2</sup> Kokku ca 3060m<sup>2</sup>
-  Lepingu objektiks oleva kinnistu piir
-  Kinnistu piir
-  Olemasolev sidetrass



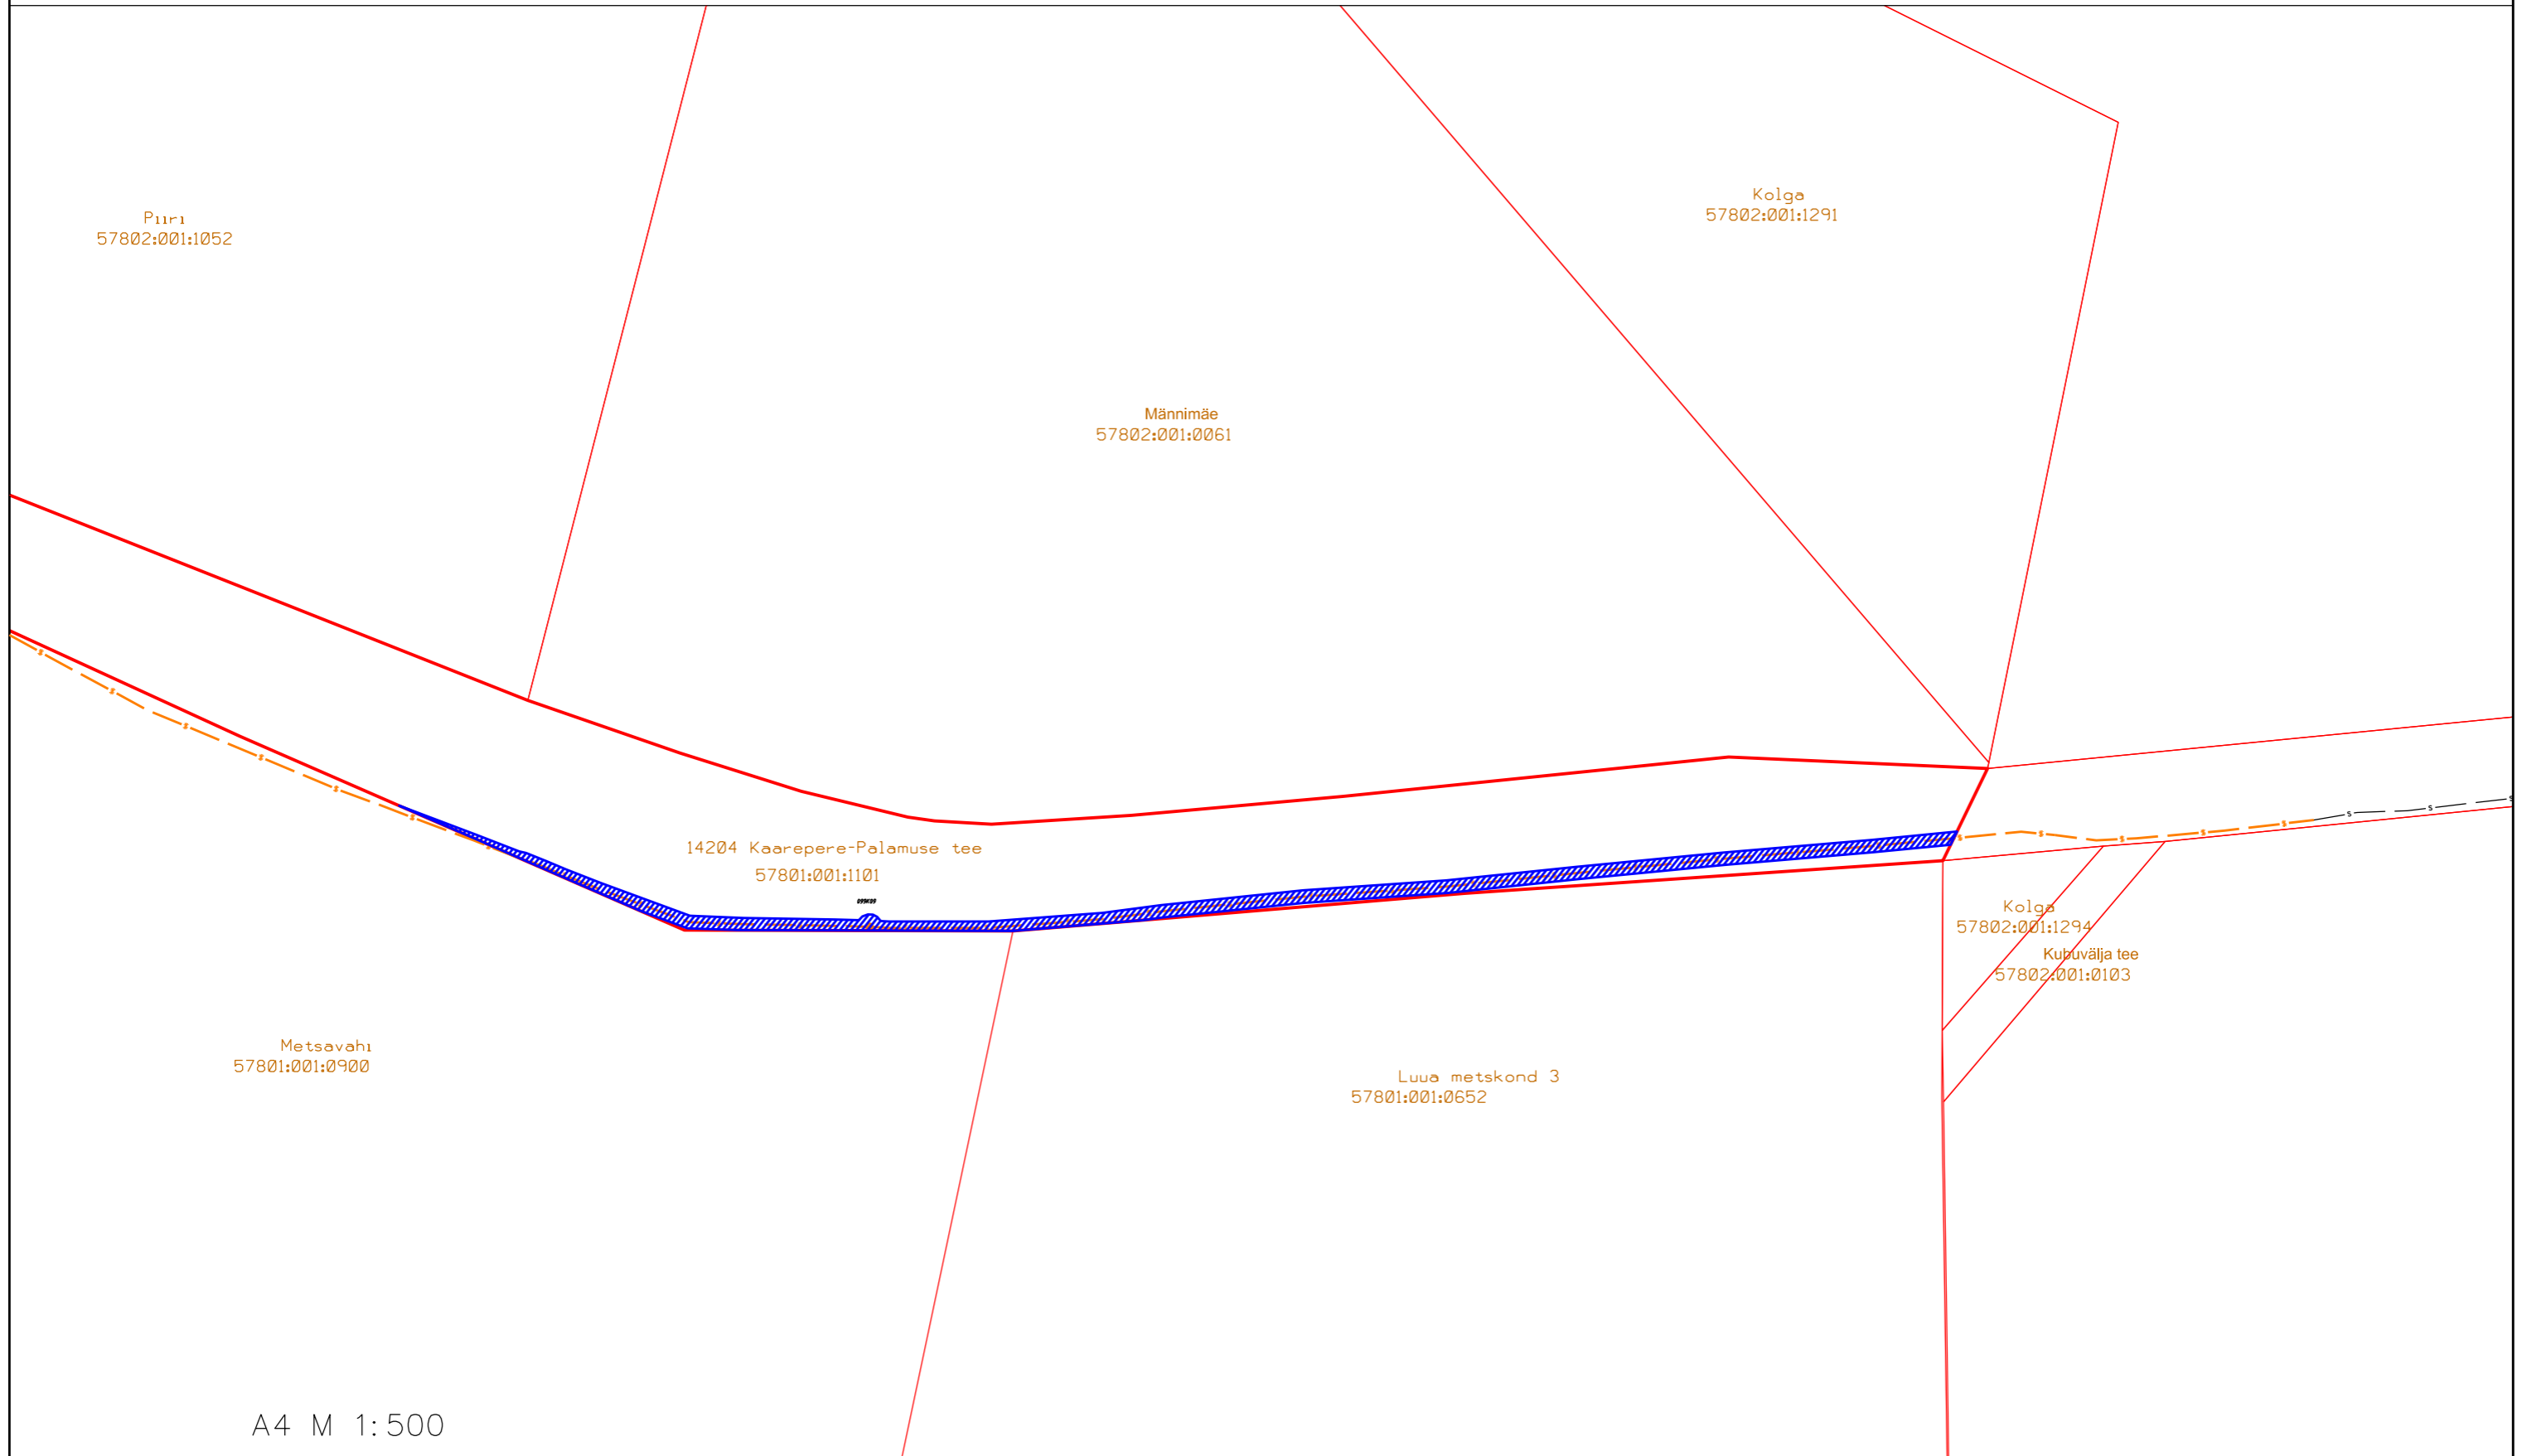


PARI ID:



A4 M 1:500

Jõgeva maakond, Jõgeva vald. Kaarepere küla, 14204 Kaarepere–Palamuse tee  
Katastritunnus: 57801:001:1101, registriosa nr.6017950

PARI ID:

-  Isikliku kasutusõiguse ala ca 446m<sup>2</sup> Kokku ca 3060m<sup>2</sup>
-  Lepingu objektiks oleva kinnistu piir
-  Kinnistu piir
-  Olemasolev sidetrass
-  Sidekaev