


Reaalservituudi seadmise plaan
Kinnistu nimi: 23140 Sihva-Vidrike-Kärgula-Järvere tee (reg.nr 8355850)
Katastritunnus: 76701:002:0020
Asukoht: Lilli-Anne küla, Võru vald, Võru maakond
Kirjanurk OÜ töö nr 12051P
Lõhmuse ja Lepa sideühendus

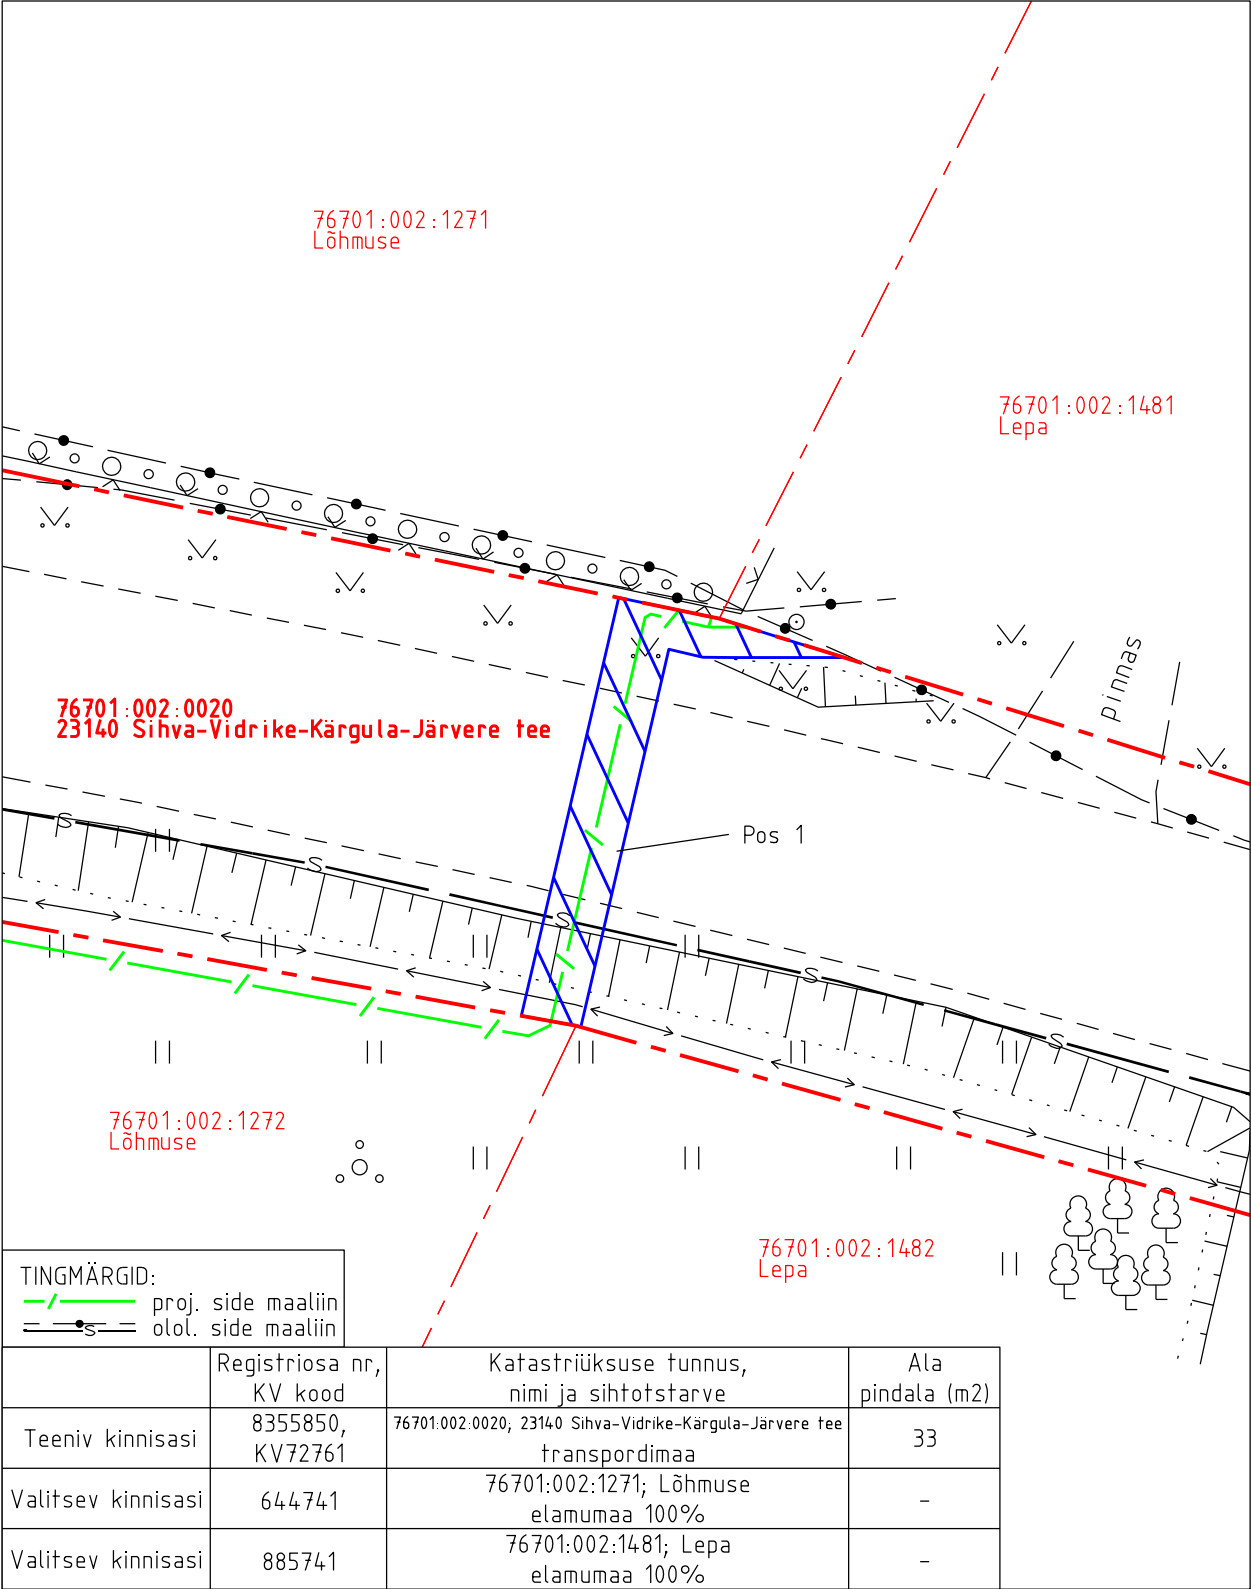

Reaalservituudi ala pindala kokku ligikaudu 33 m²
 Koormatava katastriüksuse piir
 Katastriüksuste piirid (väljavõte 25.06.2024)

Plaan 1-1
M 1:250

Koostaja:
OÜ Kirjanurk