


ISIKLIKU KASUTUSÕIGUSEGA KOORMATAVA ALA PLAAN

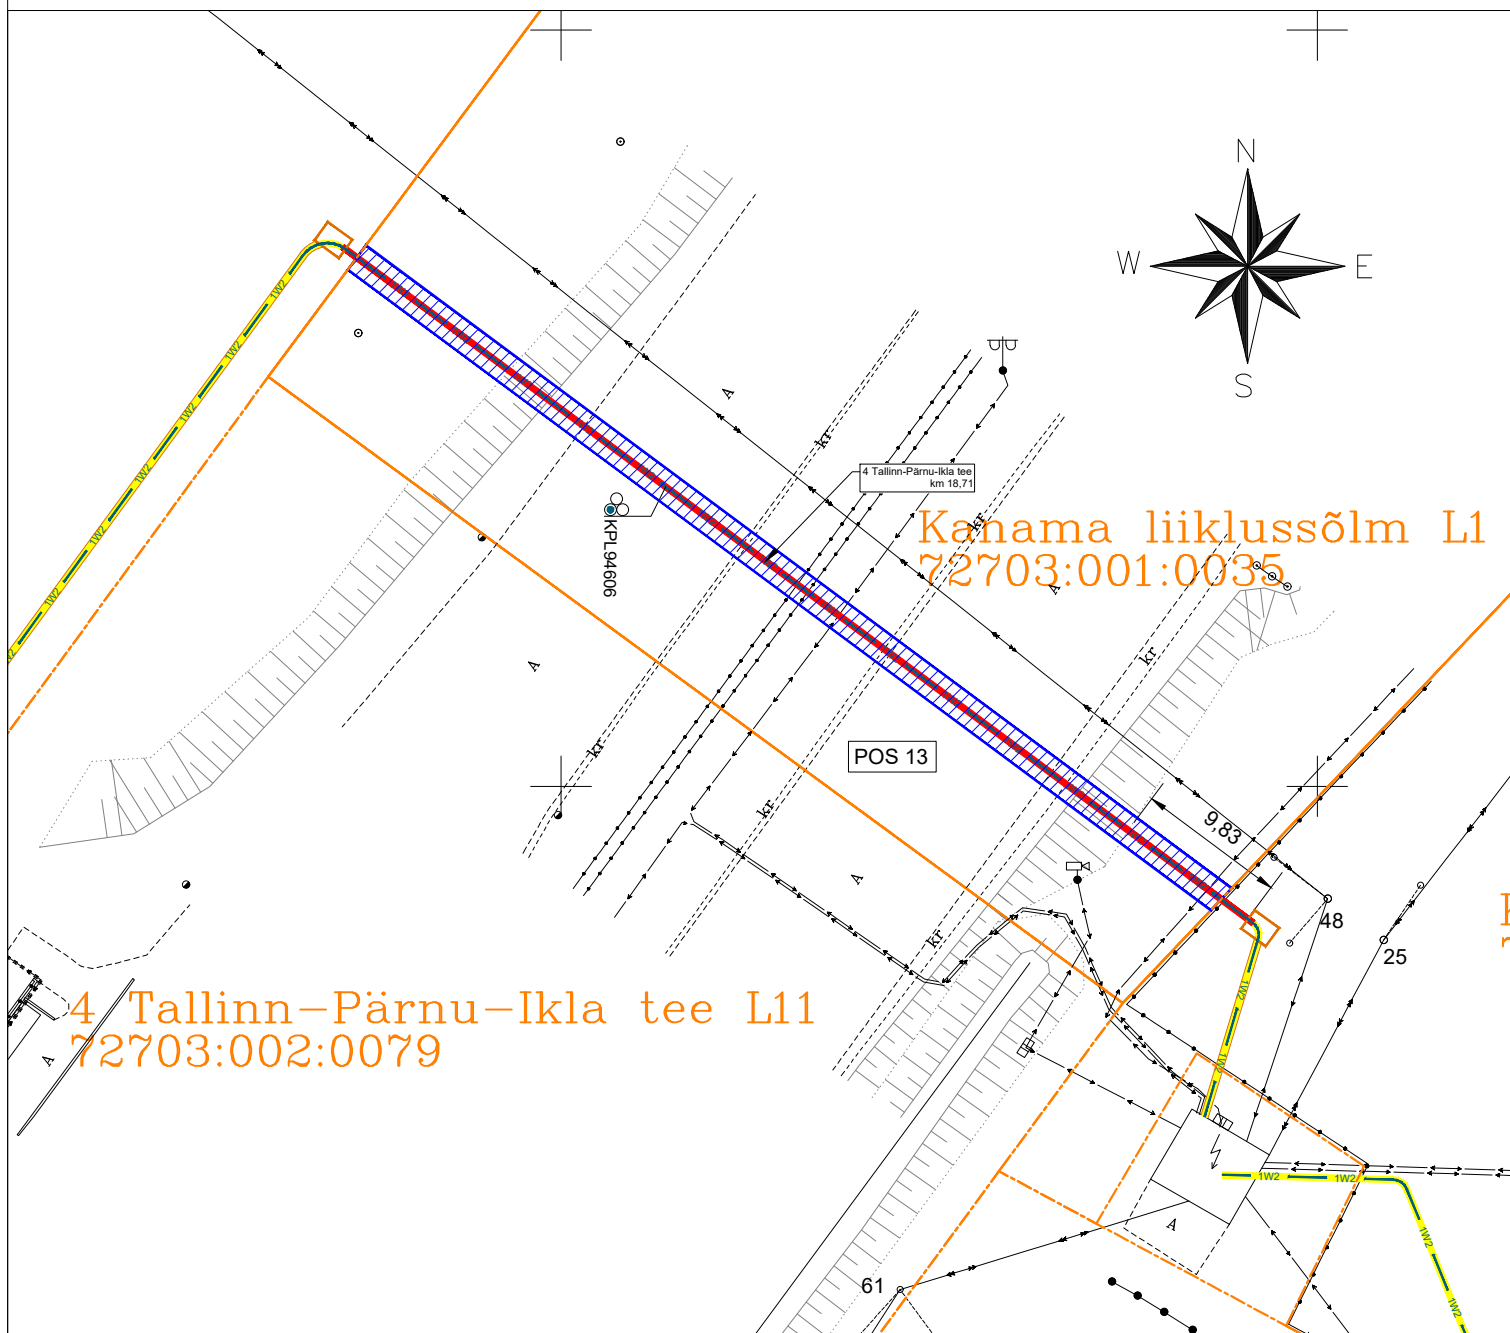

- Katastriüksuse piir
- Isikliku kasutusõiguse seadmise ala
- Projekteeritud 24 kV maakaabelliin kaablikaitsetus

Projekti nimi / aadress: Keila mnt 1 kinnistu elektriliitumine, Jõgisoo küla, Saue vald, Harju maakond Töö nr: LR9392,LR9393

Koostaja: Swiper OÜ / Artur Vilu Möötkava: 1:500 Formaat: A4 Kuupäev: 13.11.2023

| Jrk nr | Kasutusala pos nr (plaanil) | Kinnistu registriosade number | Katastriüksuse tunnus, nimi ja sihtotstarve | Asukoht riigitee (nr ja nimi) suhtes (lõigu algus ja lõpp km) | Ala pindala ruutmeetrites (m ²) |
|--------|-----------------------------|-------------------------------|--|---|---|
| 13 | POS 13 | 7433402 | 72703:001:0035 Kanama liiklussõlm L1, Laagri alevik, Saue vald, Harju maakond 100% Transpordimaa | 4 Tallinn-Pärnu-Ikla tee km 18,71 | 143 |