


IKO ala pos nr	Registriosa nr, KV kood	Katastriüksuse tunnus, nimi ja sihtotstarve	Ala pindala (m ²)
1	5164050, KV65231	79401:006:0044; 42 Kärkna-Kobratu tee transpordimaa	3

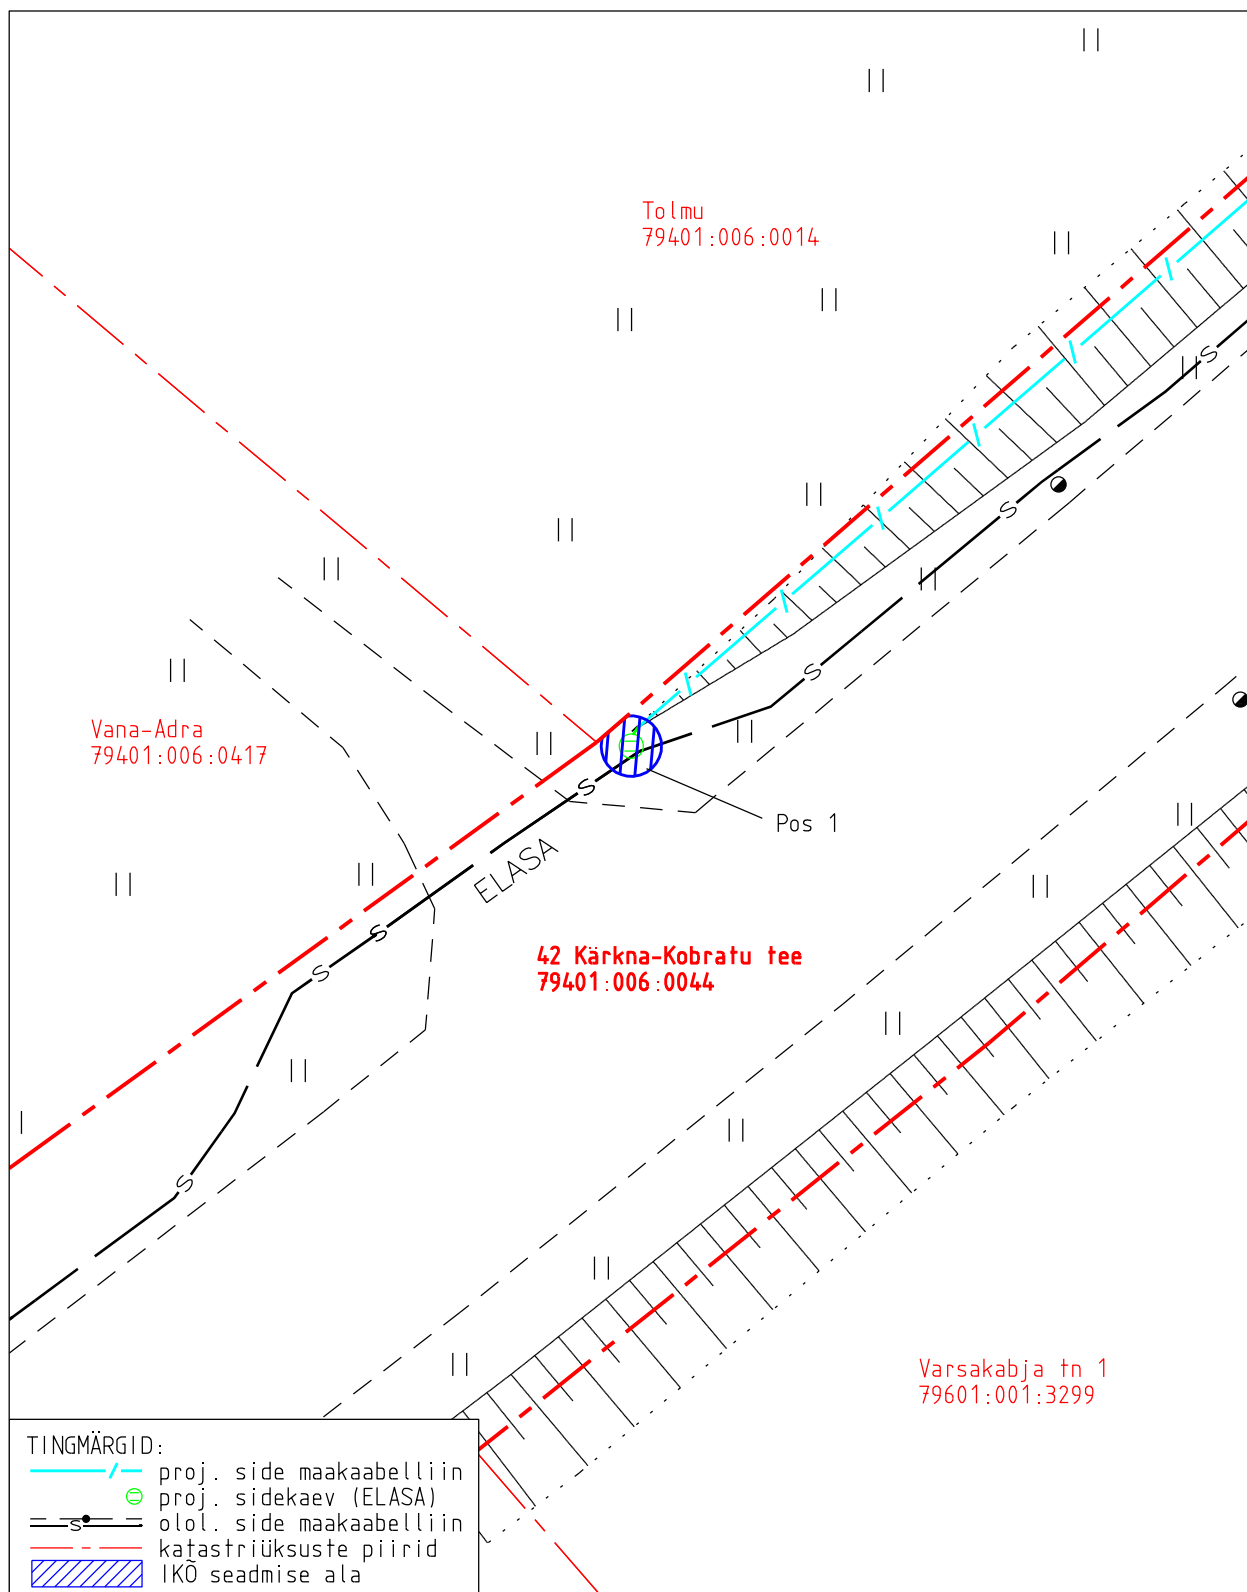

Projekti nimetus				Töö nr
Tartu maakond, Tartu vald, Vasula alevik, Tolmu planeeringuala sidetrassid				2468
Projekti koostaja	Plaani koostaja	Mõõtkava	Leht	Kuupäev
NVA lahendused OÜ	A. Jankovskaja	1:250	1-1	18.09.2025