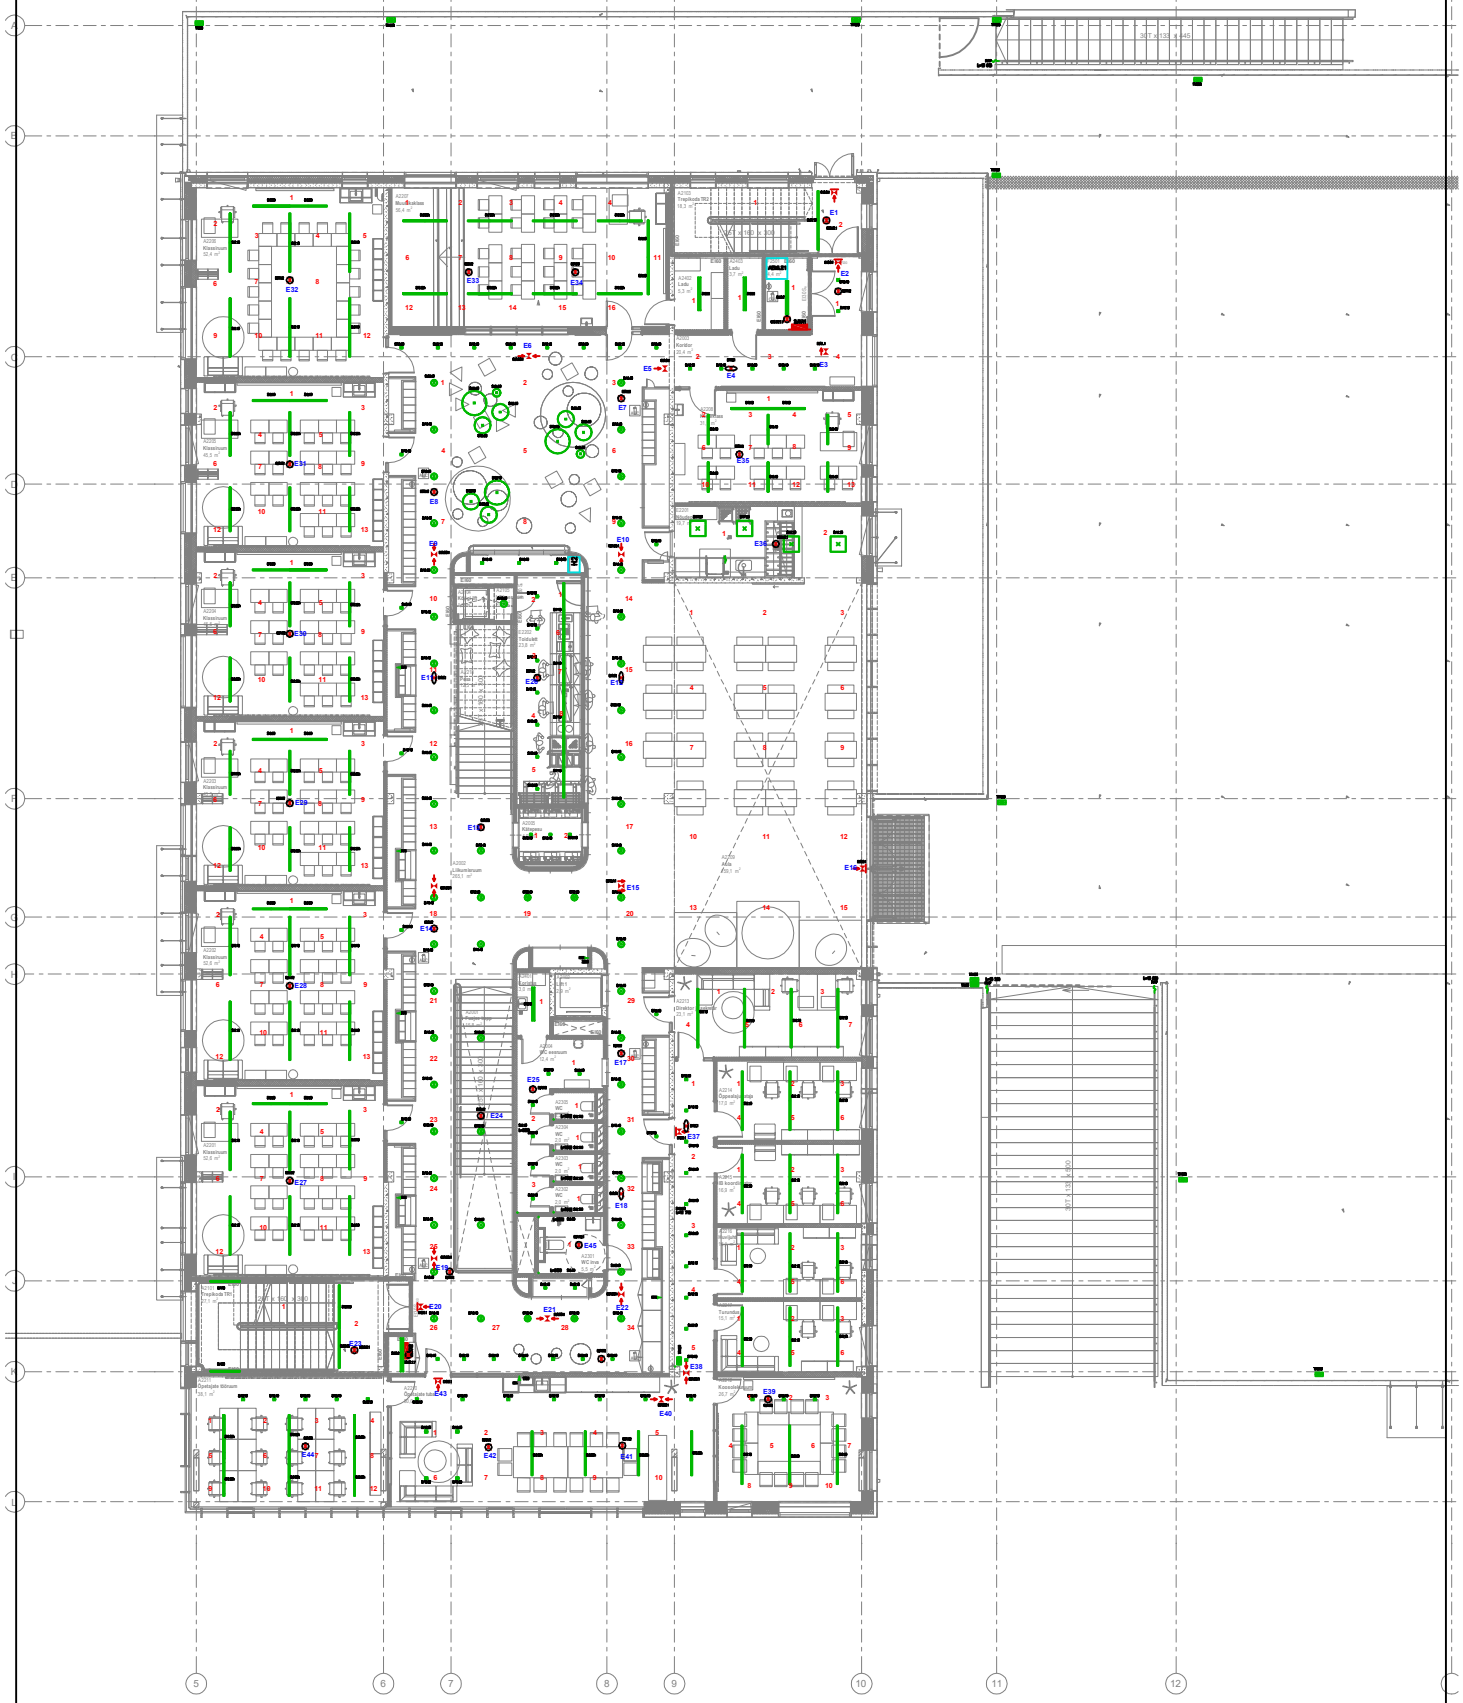

Tellija Impernova OÜ	Projekti staadium Valgustiheduse mõõtepunktid
Projekti nimetus Ülemiste Hariduskompleks Valukoja 9, Tallinn	Joonise nimetus 2 korrus
Projekteerija Elektrikontrolli Teenused OÜ	Kuupäev 16.10.2024 / 20.01.2025