

Projekti nimetus:
TMA sõidukite katse

Joonise nimetus:
Ajutine liikluskorraldus

Objekti asukoht:
Riigitee 4 km 15.92 Tallinna-Pärnu-Ikla
tee, Laagri alevik, Saue vald, Harju
maakond

Märkused:
AKÖL: 15752 autot ööpäevas,
sõiduautosid 96%

Kuupäev 04/11/2025	Töö nr.	Joonise nr. 4
-----------------------	---------	------------------

Tellija	Ramudden OÜ Kristjan Karl Pihlakas, +372 5837 9658, kristjankarl.pihlakas@ramudden.ee
---------	--

Cad proj.	K. K. Pihlakas, Tel: +372 5837 9658
-----------	-------------------------------------

Kutsetunnistus nr. 193489 T. Rämmel Tegevusluba nr ELK000084

TINGMÄRGID:

 Töötsoon

 Ohutusruum

 Ajutine liiklusmärk

 Ajutine liiklusmärgi post


 Loendur

 Ajutine liiklusmärk vajadusel

TÜÜPSKEEM

Tee kitsendamine 2 TMA-d

Ohutusruumi pikkuse arvutuskäik tulenevalt statsionaarsest piirkiirusest:
 $xx \text{ km/h} / 2 + 10\text{m}$
Näide: $110 \text{ km/h} / 2 + 10\text{m} = 65\text{m}$

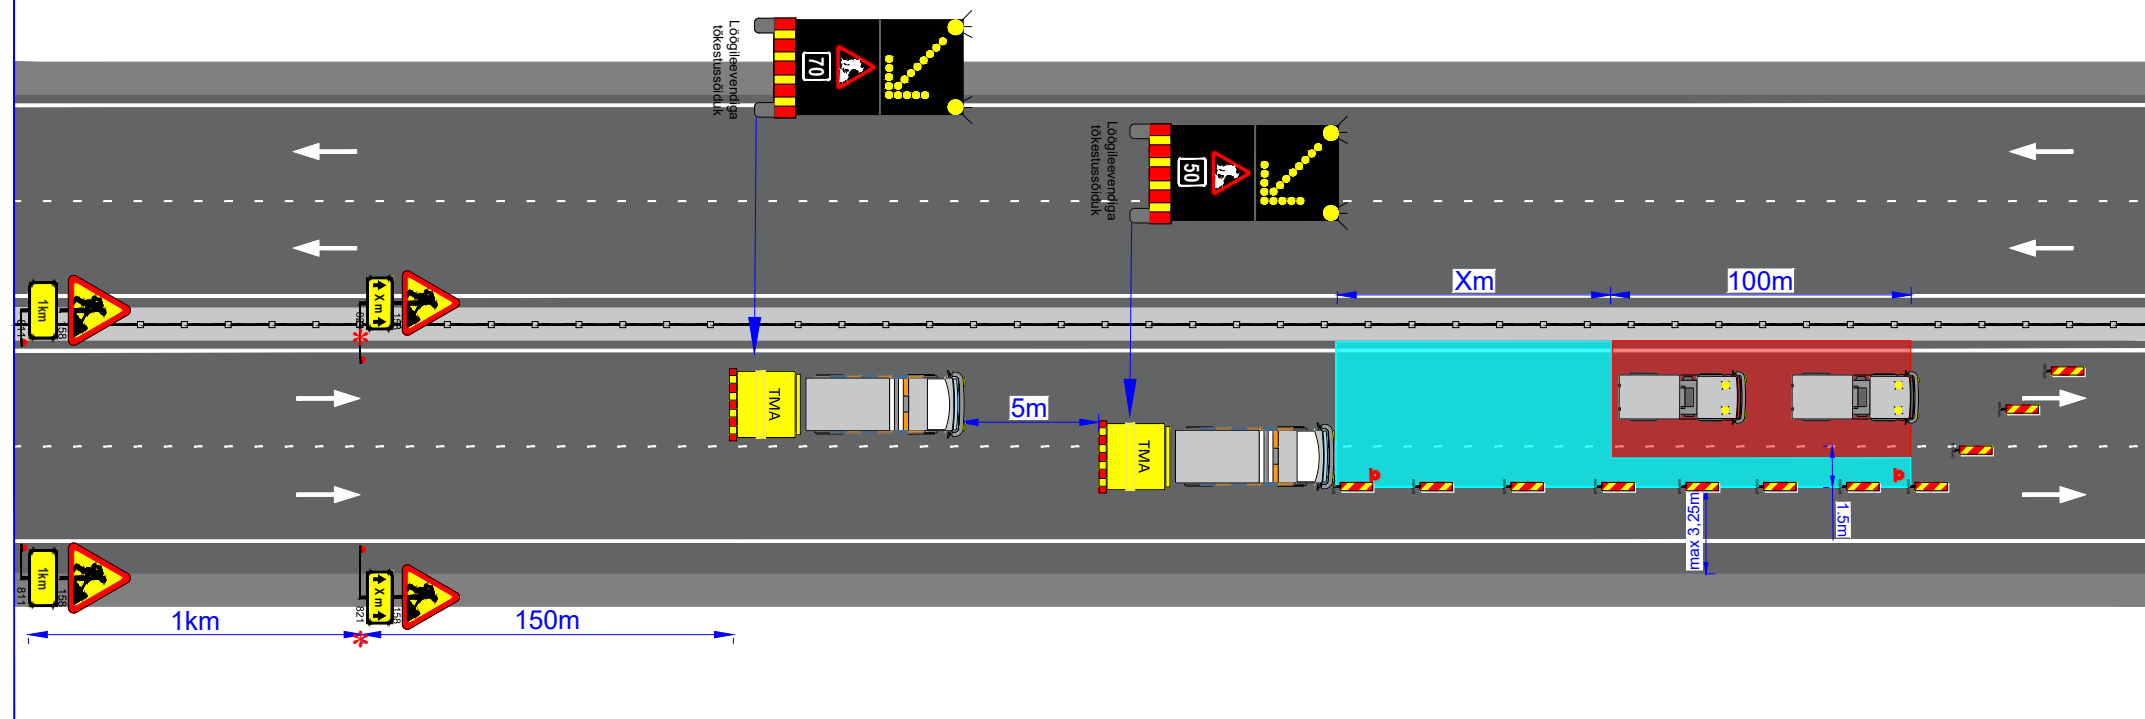

TÜÜPSKEEM

Šikaan 3 TMA-d

Ohutusruumi pikkuse arvutuskäik tulenevalt statsionaarsest piirkiirusest:
 $xx \text{ km/h} / 2 + 10\text{m}$
Näide: $110 \text{ km/h} / 2 + 10\text{m} = 65\text{m}$

