
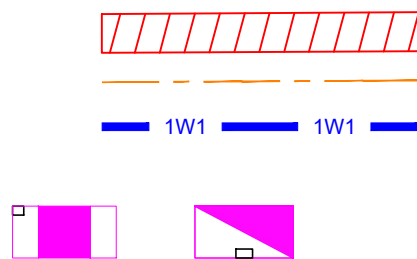


Isikliku kasutusõiguse seadmise plaani asukohaskeem

IKÕ ala Pos nr (plaanil)	Kinnistu registriosa nr	Katastriüksuse tunnus, nimi ja sihtotstarve	IKÕ ala pindala ruutmeetrites m ²
Pos 1 Pos 2 Pos 3	8247850	15401:002:0053 1 Tallinn-Narva tee transpordimaa	720

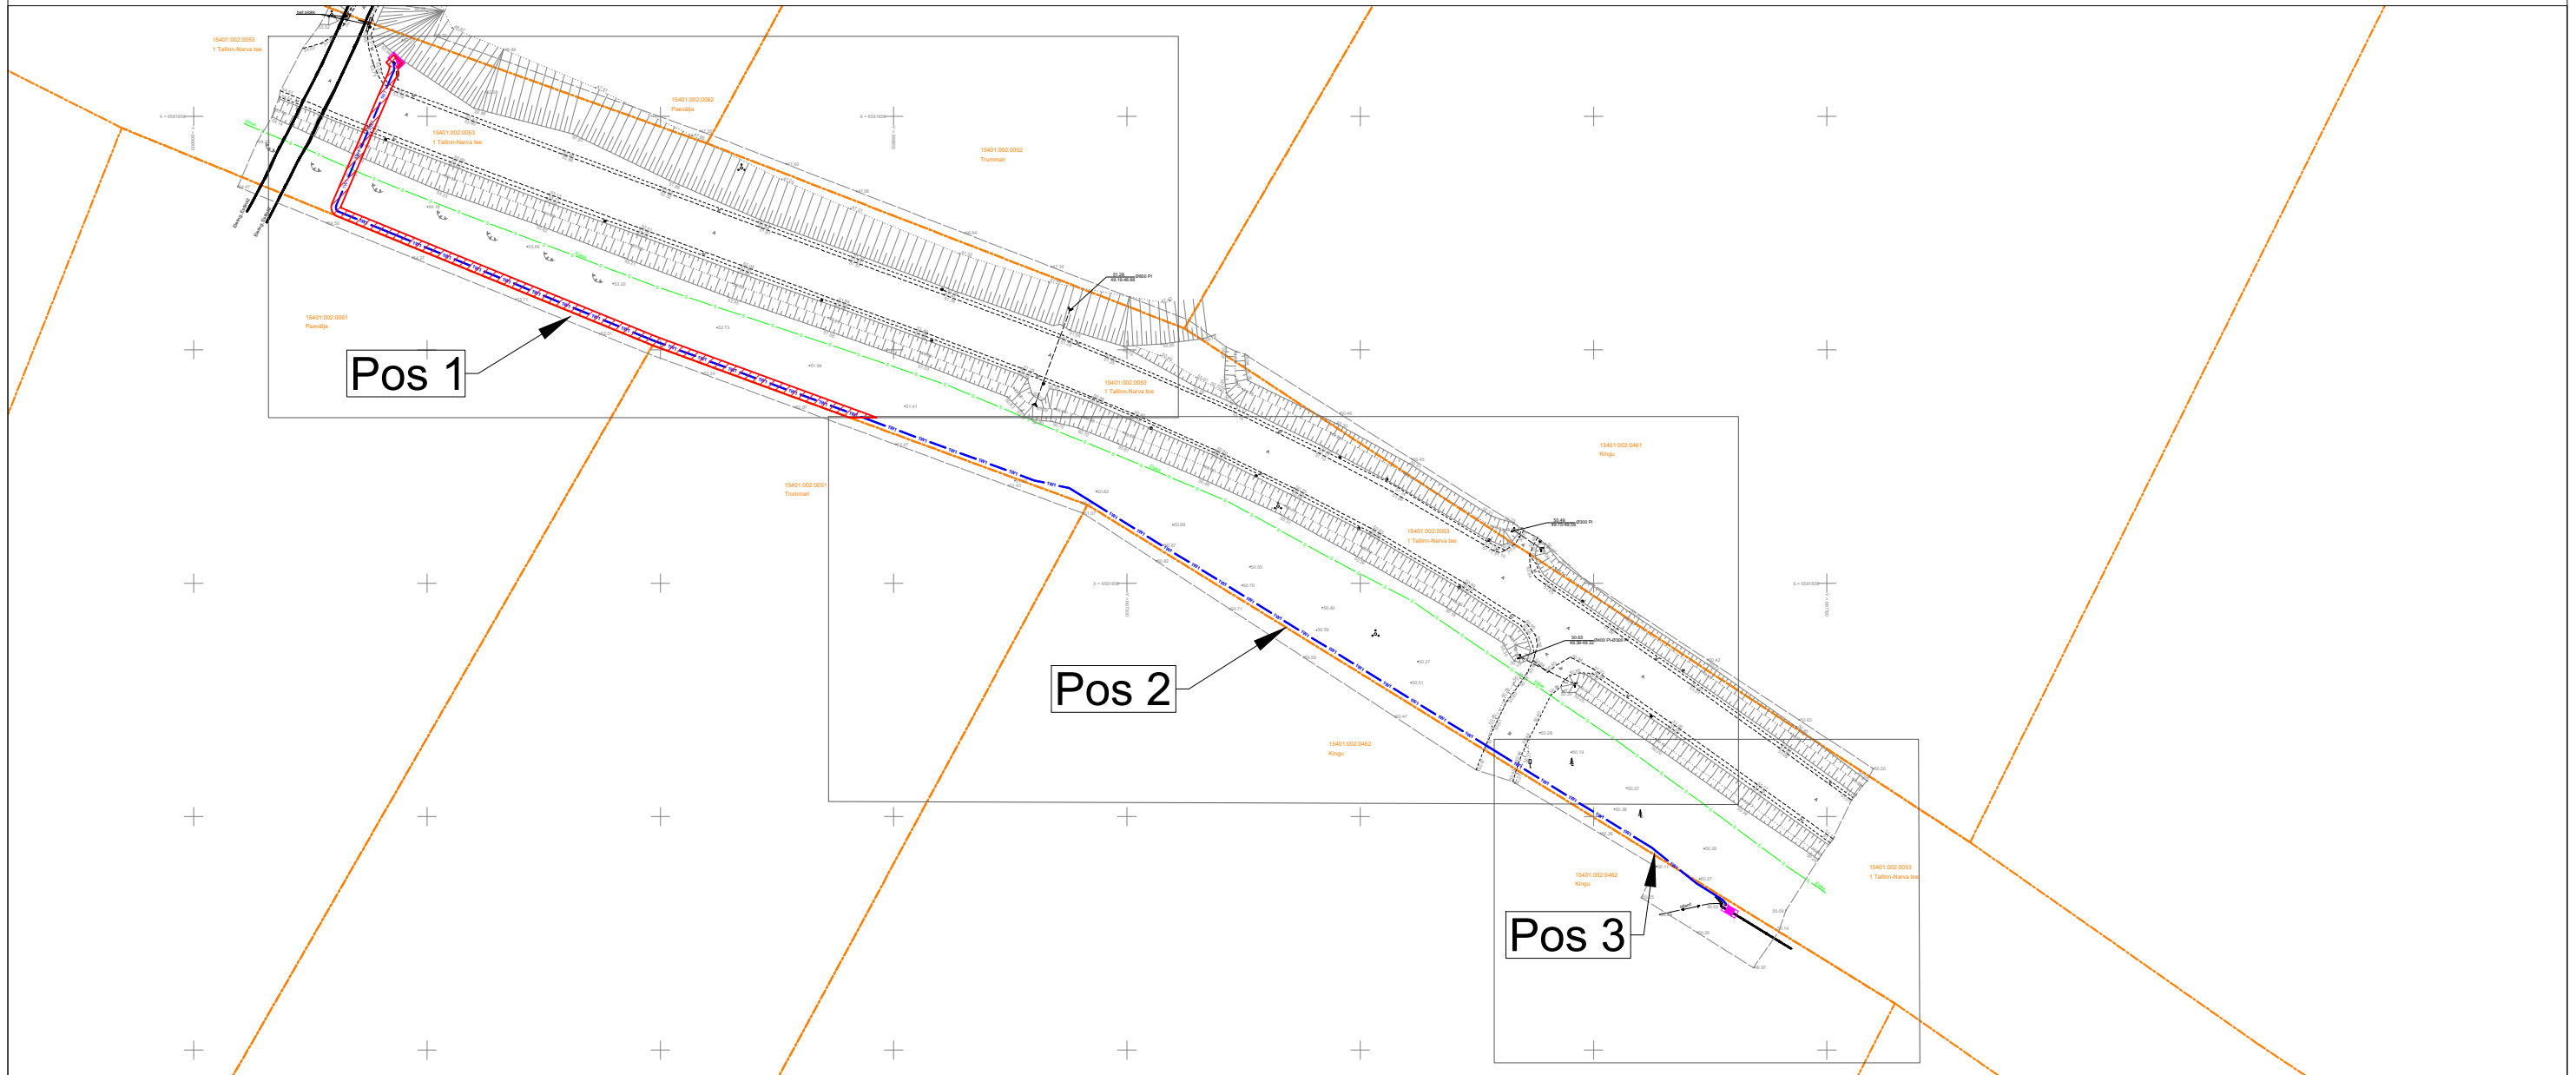

IKÕ seadmise ala
Kinnistute piirid
Projekteeritud 0,4kV maakaabel kaablikaitsetorus
(esimene nr kaablite arv)
Projekteeritud jaotus- ja liitumiskilp
Projekteeritava maakaabli pikkus 357 m

Projekti nimi / aadress Paevälja kinnistu liitumine madalpingel, Kõrkküla, Viru-Nigula vald, Lääne-Viru maakond. LC1914. Tööprojekt.			Töö nr 24-130
Koostaja Tõnis Kuusk +372 5568 9833; tonis.kuusk@stromtec.ee	Mõõtkava -	Leht / formaat 1/4 A3	Kuupäev 12.09.2024