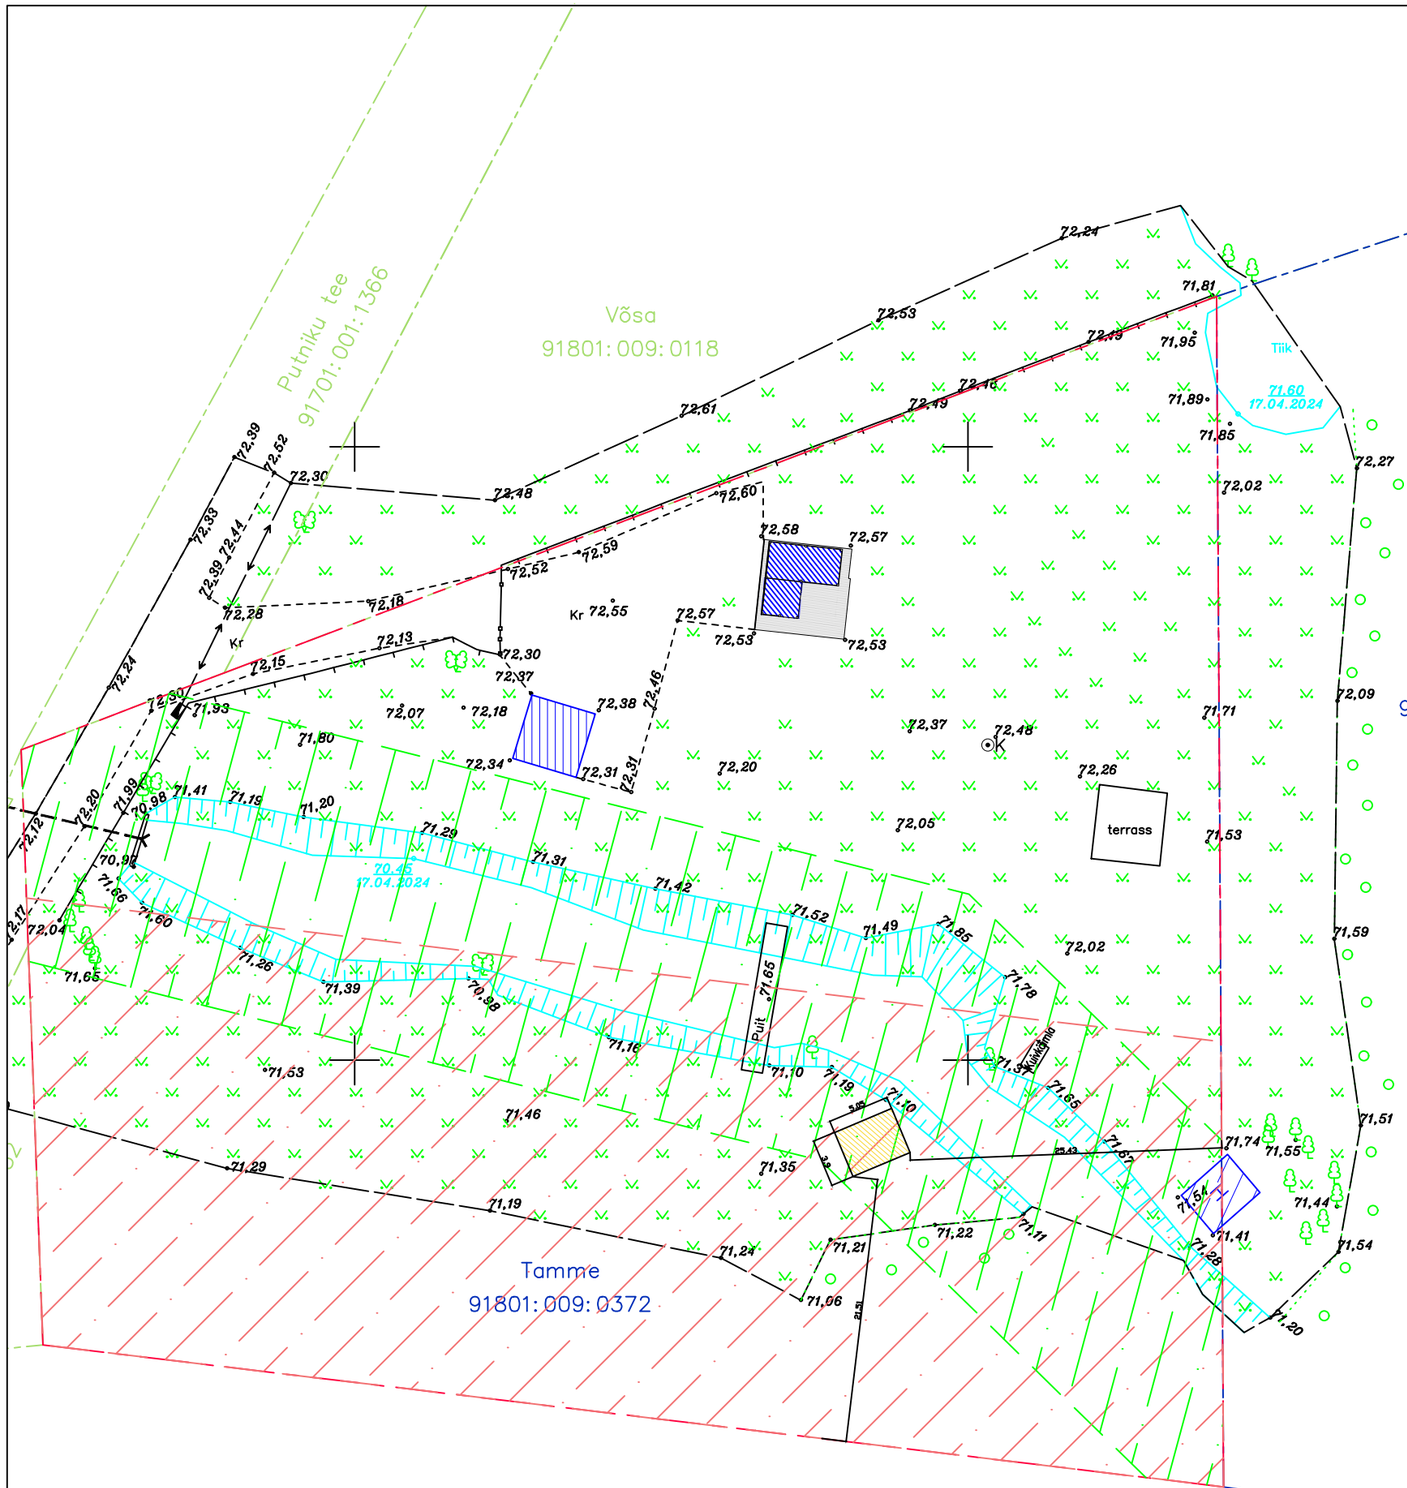

N
W E
S

TINGMÄRGID:

- KINNISTU PIIR
- PAIGALDATAV AIAMAJA
- TEEKAITSE VÖÖND
- MAAPARANDUSEGA SEOTUD MÕJUALA
- OLEMASOLEV HOONE

TEHNILISED NÄITAJAD:

Krundi pind-	7064 m²
Ehitisealune pind-	19,8 m²
Täisehituse protsent-	0,5%
Suletud netopind-	16,3 m²
Köetav pind-	0 m²
Hoone maht-	59 m³
Kõrgus-	3,5 m
Laius-	3,9 m
Pikkus-	5,0 m
Tulepüsivusklass	TP3

Märkus:

- Koordinaadid L-EST97 süsteemis
- Kõrgused EH2000 süsteemis
- Maa-ala geodeetiline alusplaan teostatud GeoMel OÜ poolt 07.05.2024, töö nr: AR0705242
- Maantee kaitsevööndi laius mõlemal pool äärmise sõiduraja välimisest servast on kuni 50 m.

TELLIJA	Geitlin Tammemägi	KUUPÄEV		26.08.2025
OBJEKT	Aiamaja Tamme, Kirumpää küla Võru vald	KOOSTAS		Marek Peterson
		KONTROLLIS		Geitlin Tammemägi
JOONIS	Asendiplaan	JOONISE NR.	AS-1	
		STAADIUM	MÕÕTKAVA	TÖÖ NR.
		EELPROJEKT	1:500	2024-010