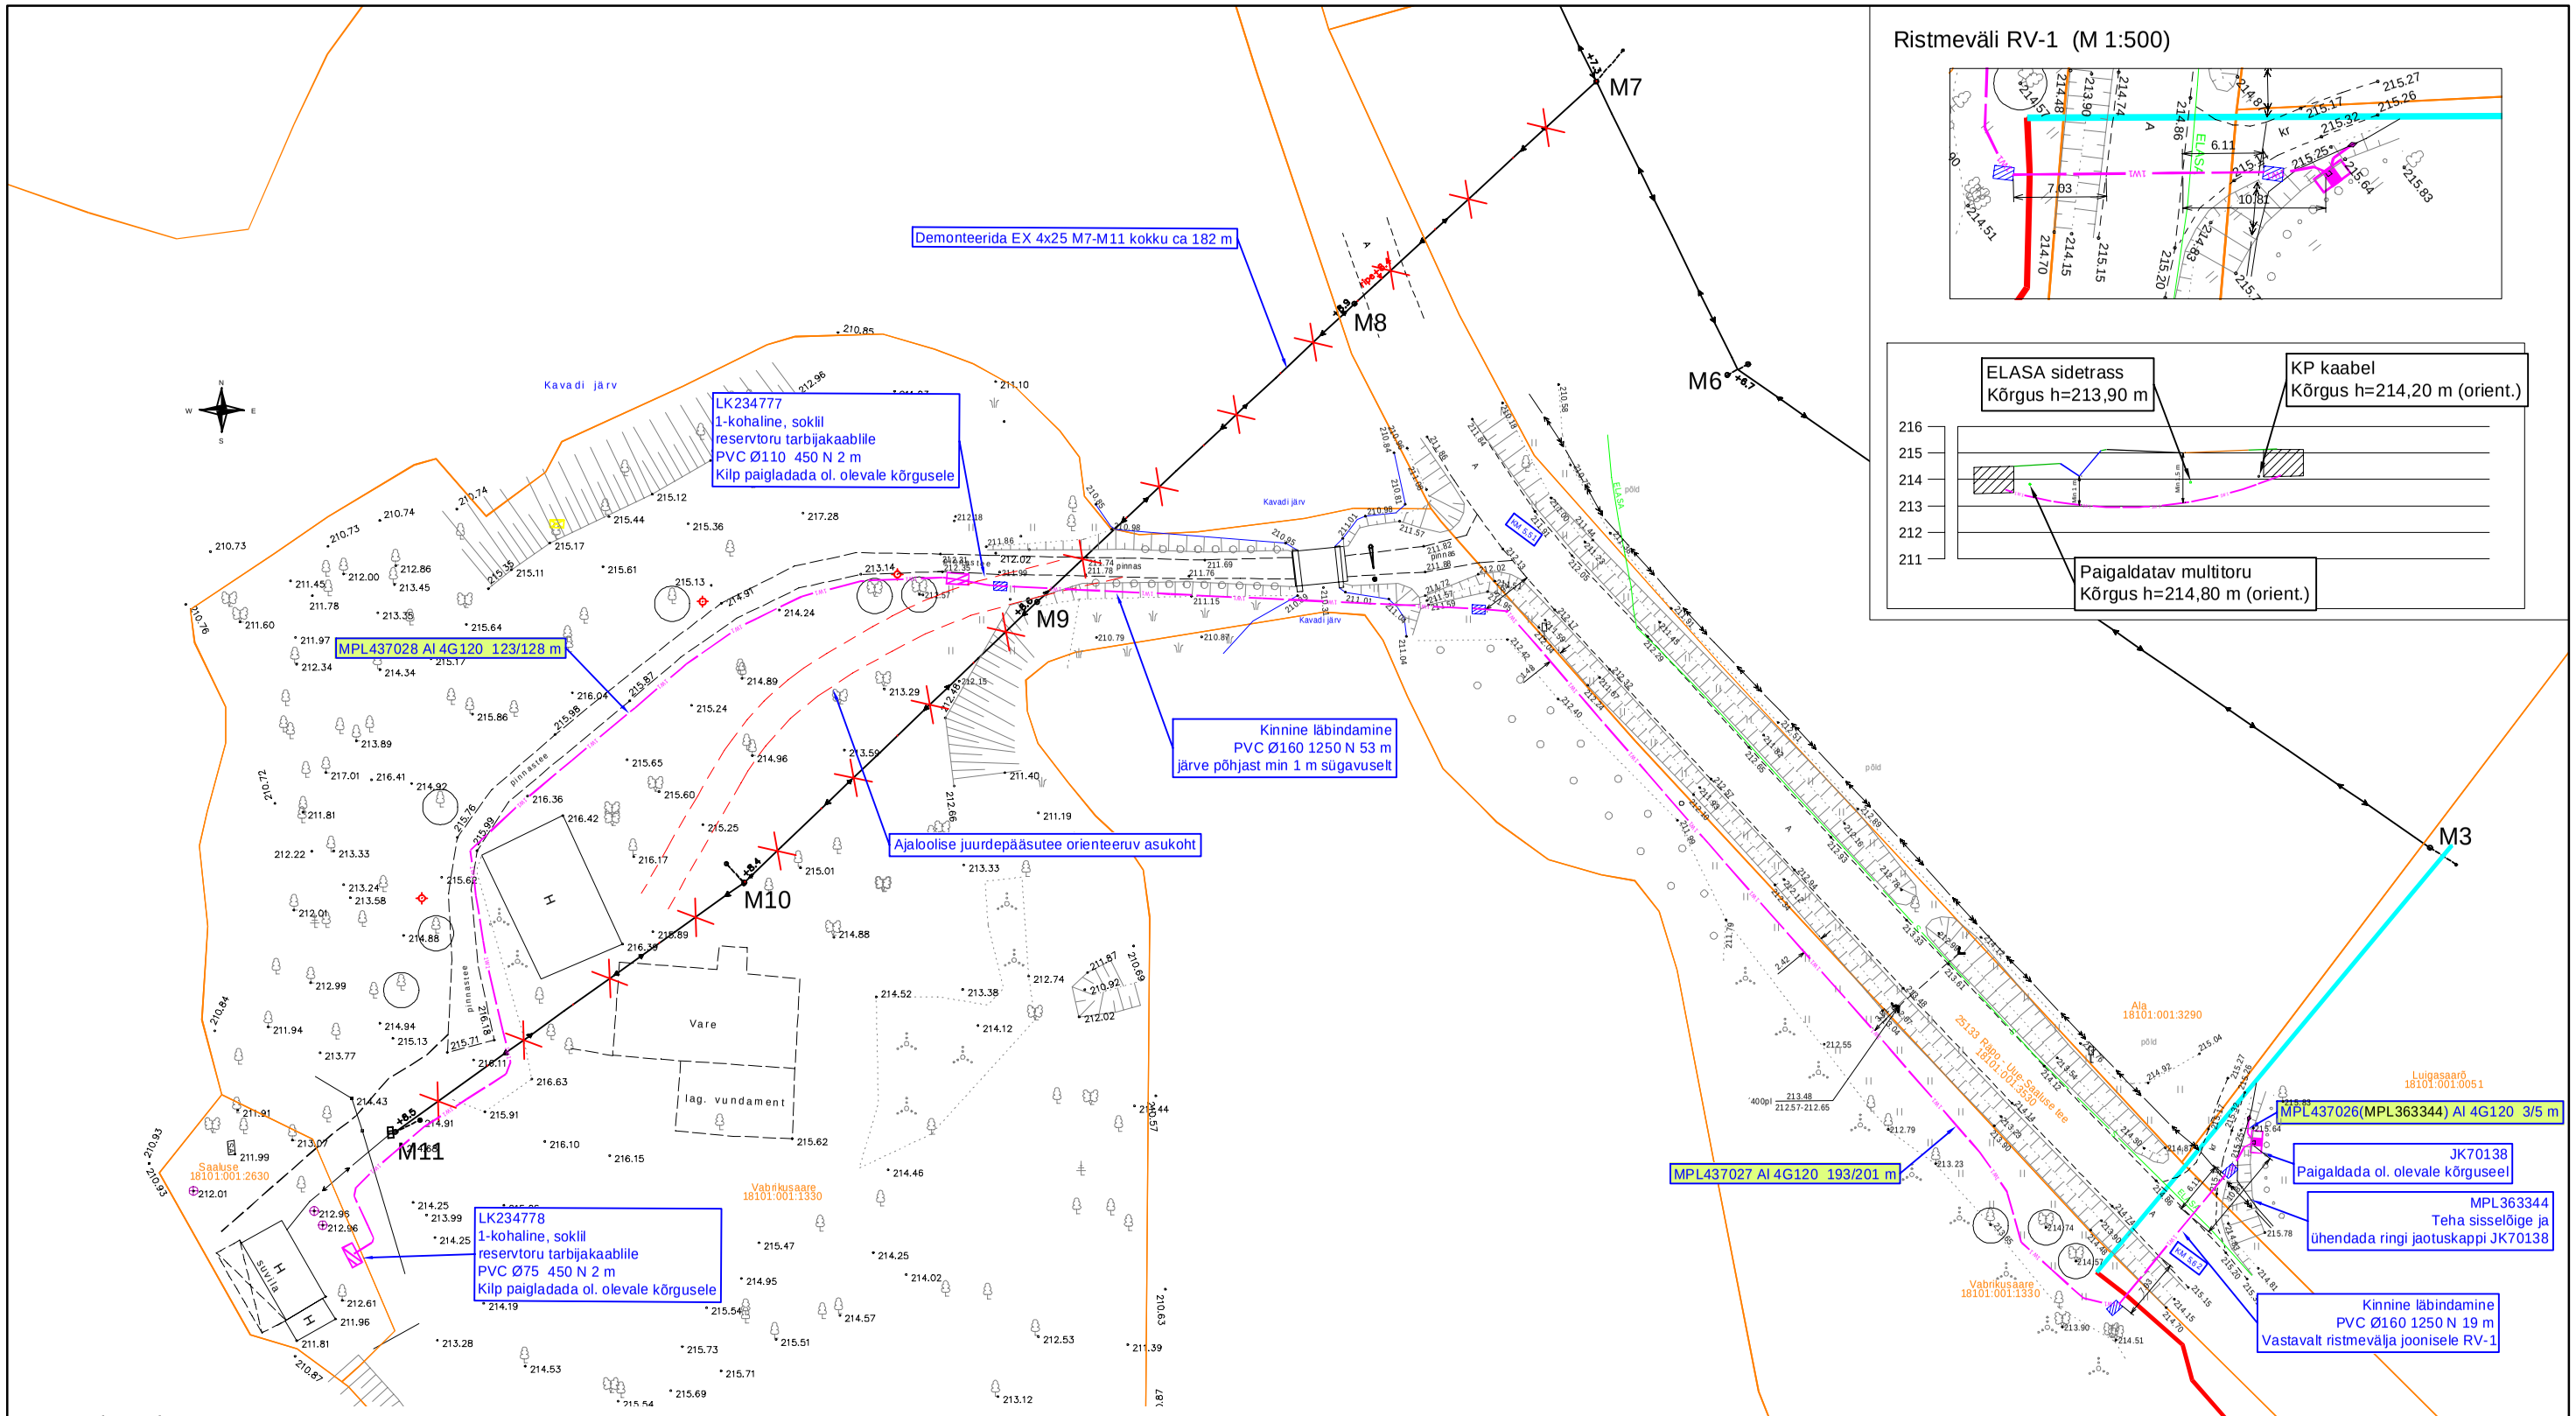

Märkused:

1. Enne ehitustööde alustamist tuleb tööde teostajal koostöös olemasolevate maa-aluste rajatiste valdajatega rajatiste asukoht täpsustada ja tähistada. Tööde teostajal tuleb täita nimetatud rajatiste valdajate poolt esitatavaid nõudeid rajatise vahetuse läheduses töötamisel. Tööde teostajal tuleb arvestada olemasolevate, teadmata asukohaga rajatiste võimalikust ümberpaigutamisest tuleneva kuluga.
2. Sõidukitega ei ole Vabrikusaare kinnistul lubatud sõita olemasolevast pinnasteest põhjapool ja vältida tuleb puude kahjustamist, läbi ei tohi lõigata puude juuri, mis on jämedamad, kui 20 mm.

Tingmärke

- 1W1 — Proj. MP maakaabelliin
- Proj. jaotuskapp
- Proj. liitumiskapp
- Puurimiskaevik
- Ol. olev MP õhuliin
- Ol. olev MP õhuliin
- S — Ol. olev sidekanalisatsioon
- Katastriüksuse piir

Tingmärke (Keskkonnaprojekt OÜ töö nr. VT2154)

- Projekteeritud maasisene multitoru lahtisel meetodil
- Projekteeritud maasisene multitoru kinnisel meetodil

Projekt	Vabrikusaare kinnistu elektriliitumine ja võrgu ümberehitus Uue-Saaluse külas Rõuge vallas Võrumaal				Tellija	Elektrilevi OÜ	
LEONHARD WEISS	Joonis	Asendiplaan			Joonise nr	LC3349, TC0619-1	
	Projekteeris	K. Kangro		10.02.2025	+372 53045971	Mõõtkava	M 1:750
LEONHARD WEISS OÜ E-post estonia@leonhard-weiss.com Telefon +372 601 2285 Registrikood 12083348	Kontrollis	K. Kangro			+372 53045971	Staadium	
	Projektijuht					Keel EST	Leht 1 / Lehti 1