Kuupäev: 17.09.2025	Leht: 1	Lehti: 1

Katastriüksuste piirid Maaameetlt 15.09.2025
Koordinaadid nikklus süsteemis L-EST 97 ja kõrgustega EH2000

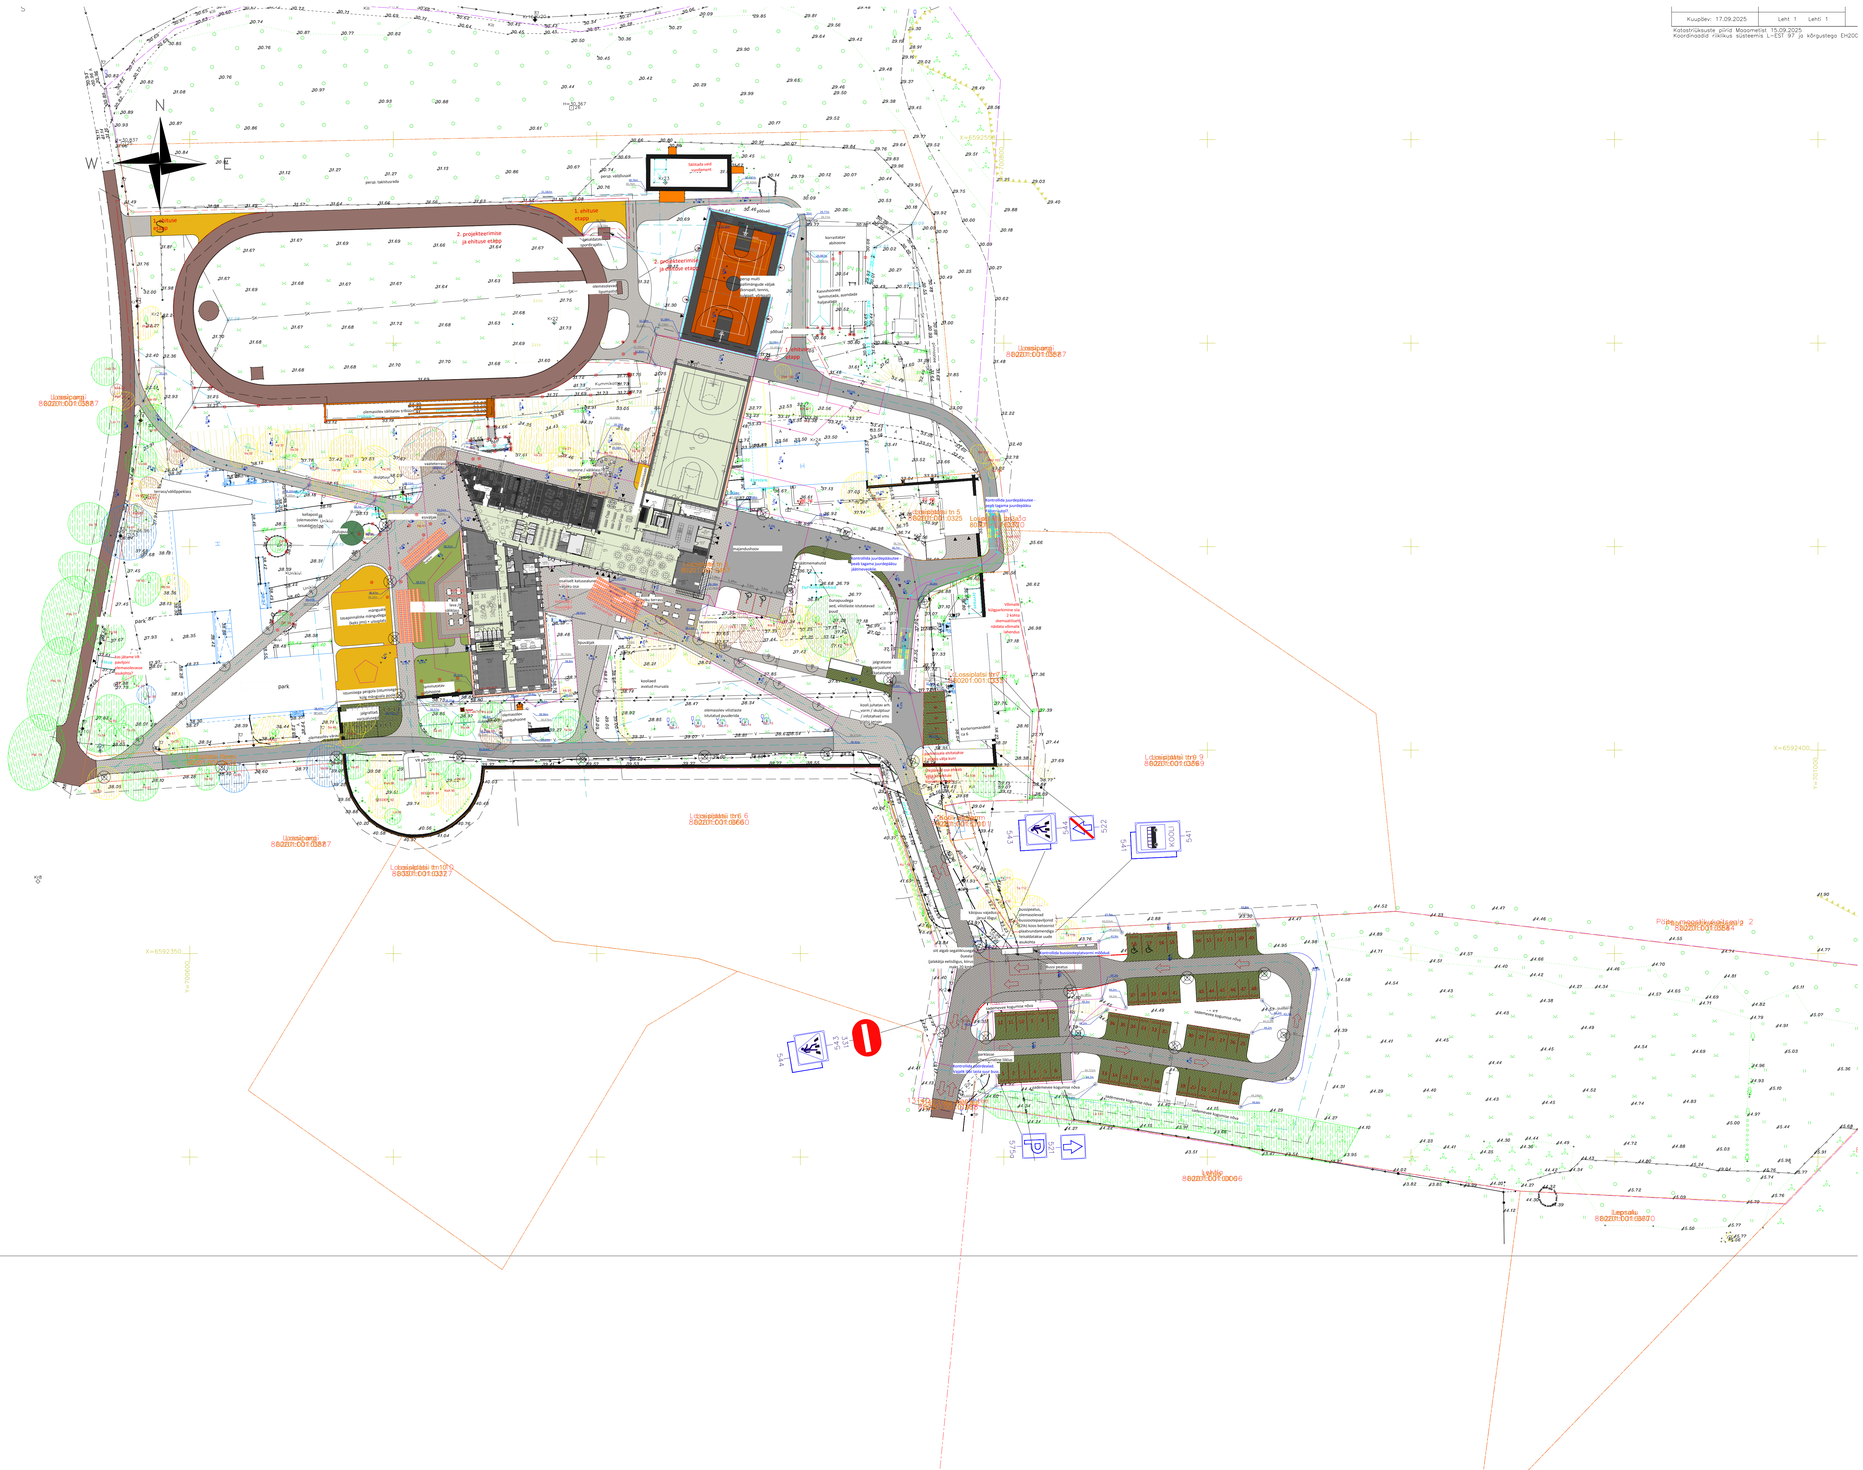

OÜ Mastlop
TINGMÄRGID

- OLEMASOLEV KINNISTU PIIR
- OLEMASOLEV GAASTORU
- OLEMASOLEV SOOJATORU
- OLEMASOLEV SADEMEVESIKANALISATSIOONITORU
- OLEMASOLEV REOVEEKANALISATSIOONITORU
- OLEMASOLEV VEETORU
- OLEMASOLEV SIDE ÕHULIN
- OLEMASOLEV SIDETRASS
- OLEMASOLEV MADALPINGEKAABEL
- OLEMASOLEV KESKPINGE ÕHULIN
- OLEMASOLEV MADALPINGE ÕHULIN
- OLEMASOLEV HEKIK
- OLEMASOLEV AED
- OLEMASOLEV AED
- OLEMASOLEV NÕLVAJUDON
- OLEMASOLEV LIIKLUSMÄRK
- OLEMASOLEV TV-POST
- OLEMASOLEV POST koos tänavalaga
- OLEMASOLEV EL KILP
- OLEMASOLEVAD KÄEKULLUGID
- OLEMASOLEV PUU
- OLEMASOLEVAD/PROJEKTEERITAVAD SÕIDUULUNAD
- PROJEKTEERITAV SÕIDULITE AB-KATTE TAASTAMINE (1 kihiline A/B kate)
- PROJEKTEERITAV KÕNNITEE AB-KATTE TAASTAMINE (Eraisaa maa-ala)
- PROJEKTEERITAV HALJASALA TAASTAMINE (h=15 cm) (Eraisaa maa-ala)
- PROJEKTEERITAV NÕLVADE PLANEERIMINE/TIGI RAJAMINE
- PROJEKTEERITAV KOORMUSLIGATUSPLAAT (Ühtlm raudteeliiklusel)

MÄRKUSED:

1) Geodeesia OÜ Ida-Viru Geo. Teostatud 17.09.2025.a. Töö nr. 3261-09-25
Koordinaadid nikklkus süsteemis L-EST 97 ja kõrgustega EH2000 süsteemis

2) Kui katendeid kahjustatakse suremas ulatuses kui projektdokumentatsioonis kajastatud, tulevad need normidekohaselt taastada.

Mastlop **OÜ Mastlop** Reg.kood 12618802, EEP003122; EU4300079 Tööstusi tee 2F, Tallinn 11415 Tel.+372 55 24 28 34, e-mail:ppollsam@gmail.com	Projekti nimetus:	TOILA PÕHIKOOL LAIENDUS TEESE EHITUSLIK OSA	Projekti tunnus: TOI
			Töö nr: 25096
	Aadress:	1)1140 TOILA KOOLI TEE; LOSSIPLATSI TN-3 PÕHIKIRU KÜLA, TOILA VALD, IDA-VIRU MK	LAE nr: TL-02-2
Projektijuht: Pärt Põllsam	Tellija:	TOILA VALLAVALITSUS	Staadium: ESKIIS
Projekteeris: Pärt Põllsam	Joonise nimetus:	ASENDIPLAAN	Mõõtkava: 1:500
Kontrollis: Pärt Põllsam (kutsetunnistus nr. 163405/16340E)			
Koostatud / trükitud: 18.12.2025/ 06.01.2026			