


Isikliku kasutusõiguse seadmise plaan
 Harju maakond, Saku vald, Juuliku küla
 11340 Tallinn-Saku-Laagri tee (71901:001:0350)

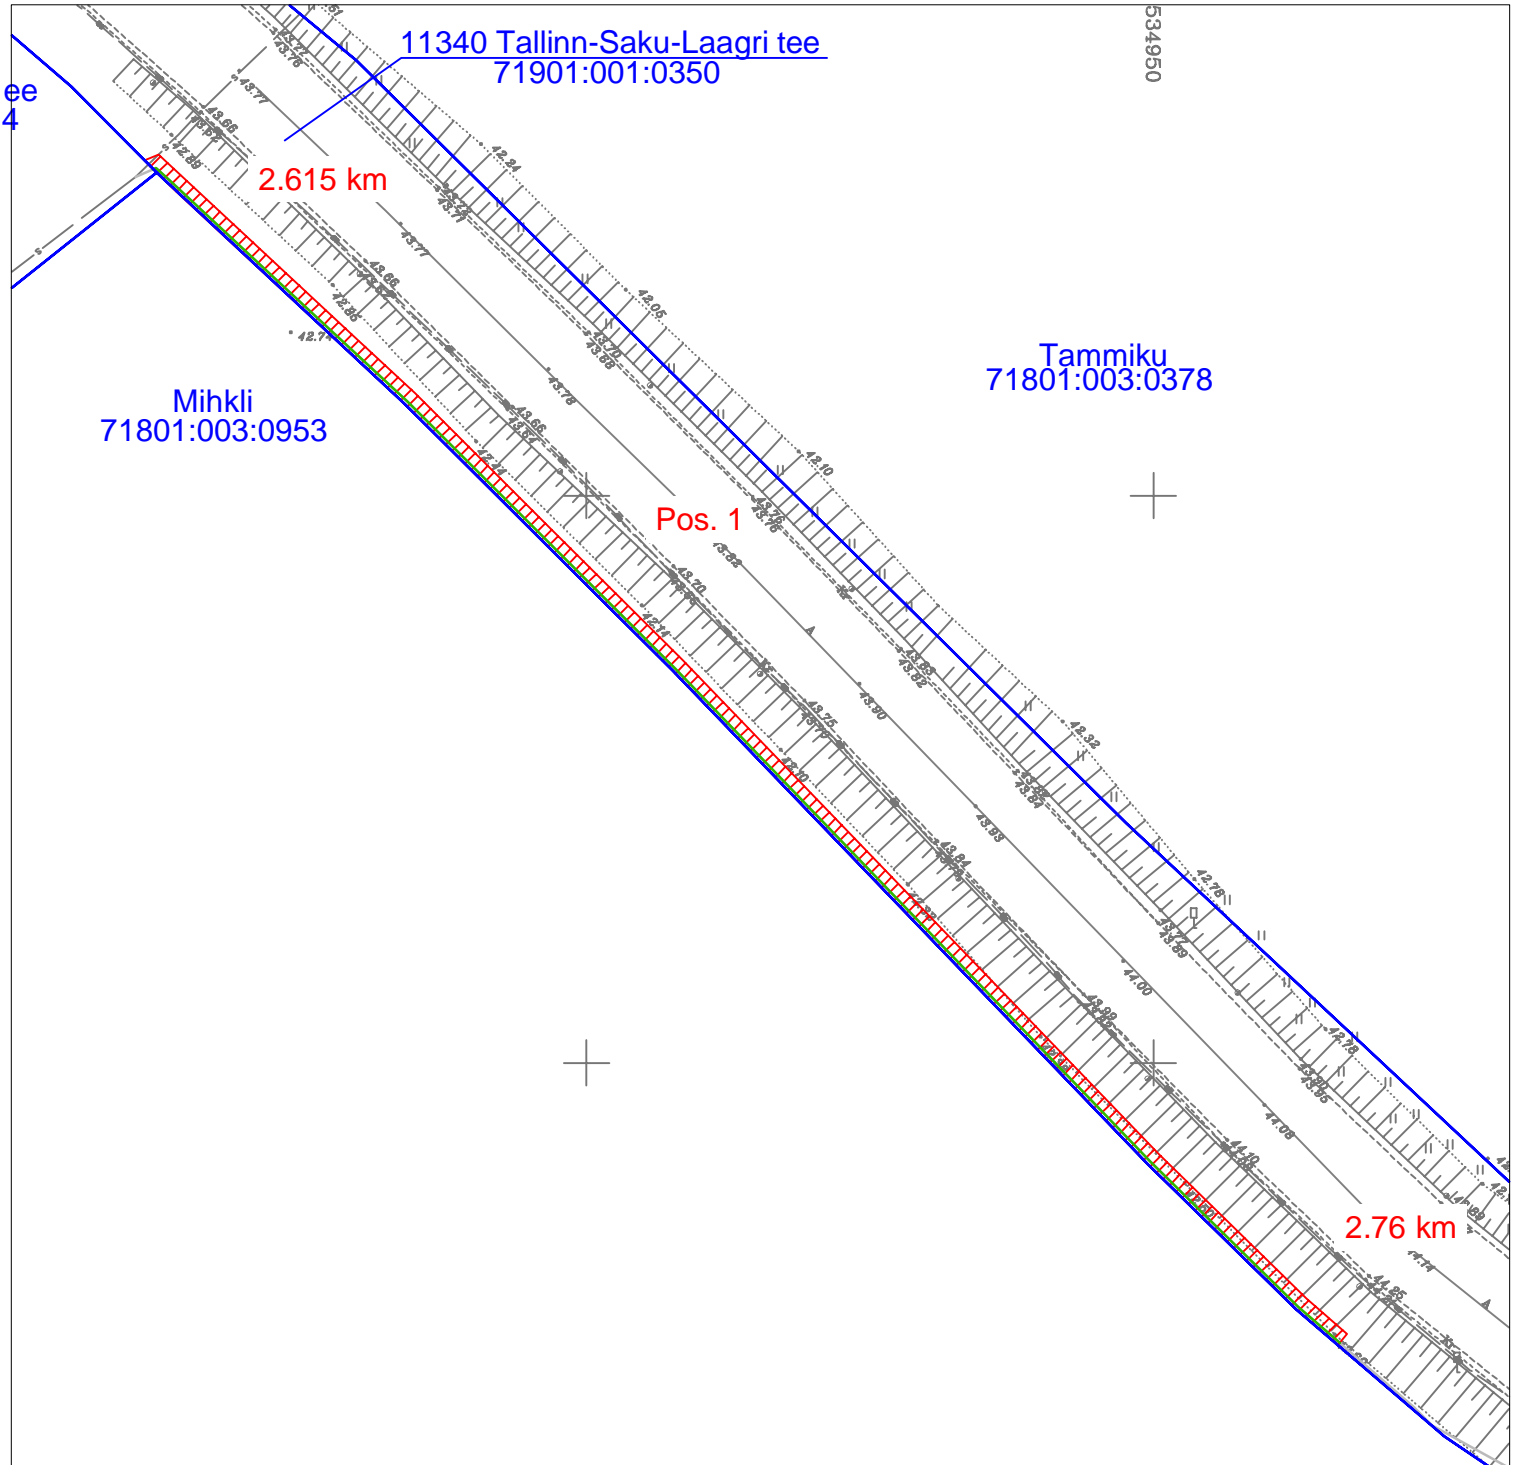

Jrk nr	IKÕ ala pos nr (plaanil)	Kinnistu registriosade number	Katastriüksuse tunnus, nimi ja sihtotstarve	Asukoht riigitee (nr ja nimi) suhtes (lõigu algus ja lõpp km)	IKÕ ala pindala ruutmeetrites m ²
1.	Pos 1	8806750	11340 Tallinn-Saku-Laagri tee (71901:001:0350) transpordimaa	11425 Kanama-Saku 2.615 - 2.76 km	192 m ²

Leppemärgid:

- Kasutusõiguse ala
- Side maakaabel mikrostruktuuris
- Katastriüksuse piir

Projekt Passiivse elektroonilise side juurdepääsuvõrgu rajamine, Juuliku küla, Saku vald, Harju maakond				Tellija Enefit Connect OÜ			
Joonis Isikliku kasutusõiguse seadmise plaan - Enefit Connect OÜ				Joonise nr 1			
LEONHARD WEISS LEONHARD WEISS OÜ E-post estonia@leonhard-weiss.com Telefon +372 601 2285 Registrikood 12083348	Projekteeris	Janek Lõhmus		53 477 135	Mõõtkaava	M 1: 750	
	Kontrollis	Janek Lõhmus		53 477 135	Staadium	Põhiprojekt	
	Projektijuht	Janek Lõhmus		53 477 135	Keel	Leht 1	Lehti 6
					EST		