




Geoloogiline läbilõige I-I'

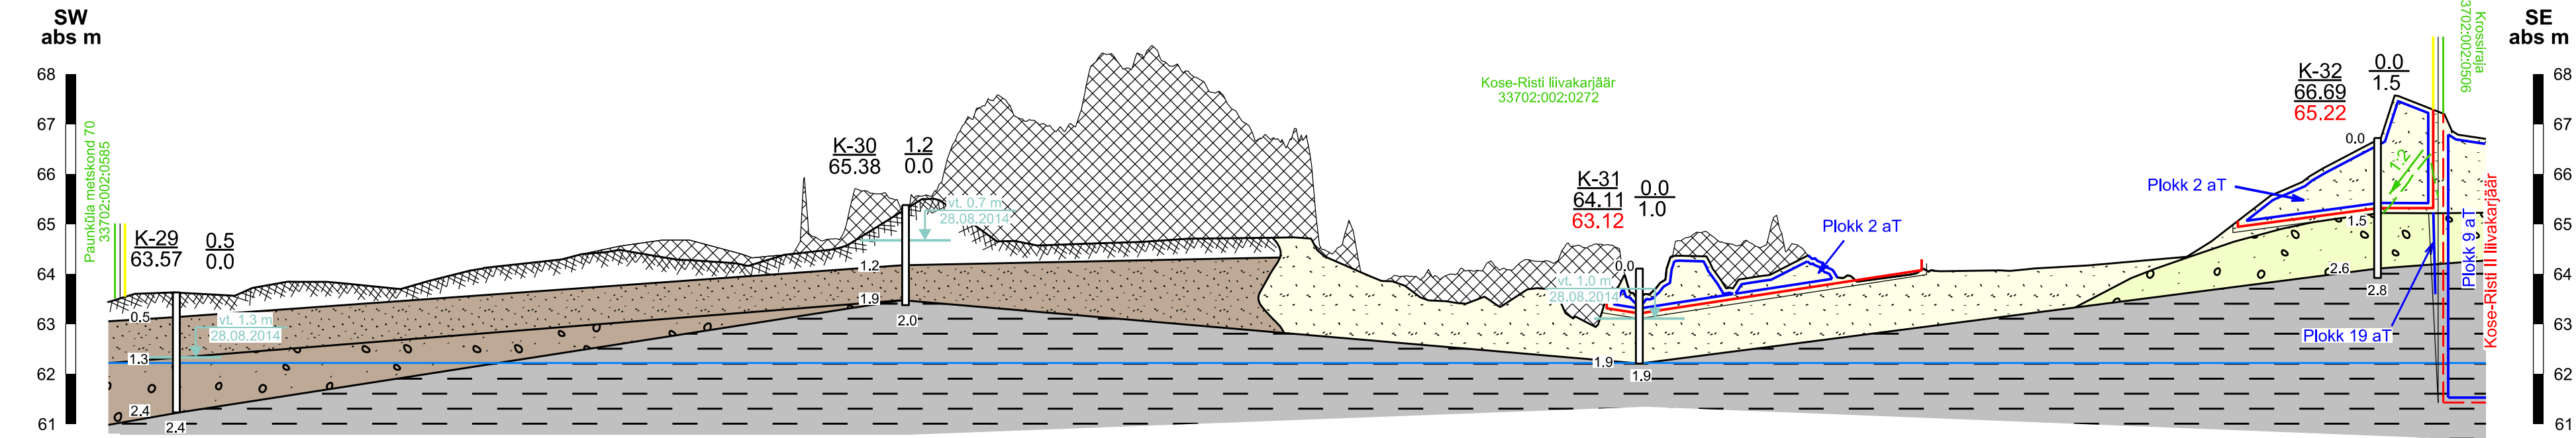

Geoloogiline läbilõige II-II'

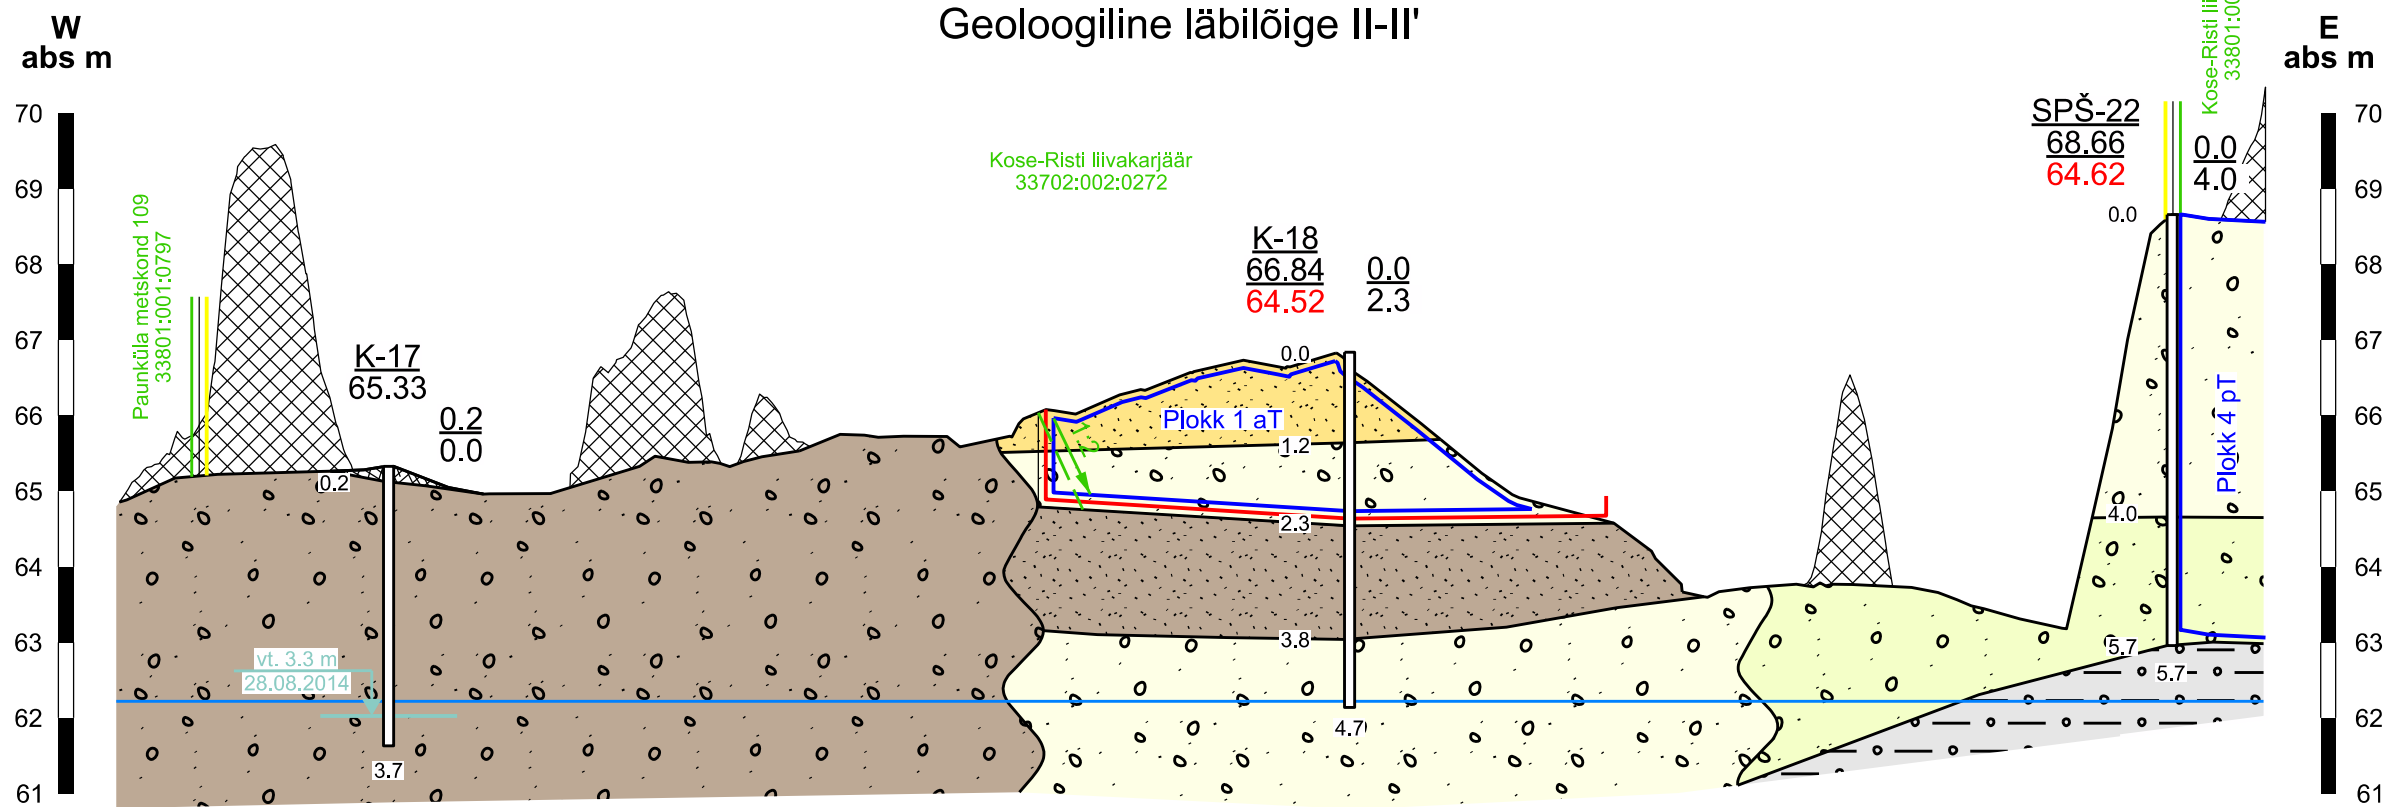

Geoloogiline läbilõige III-III'

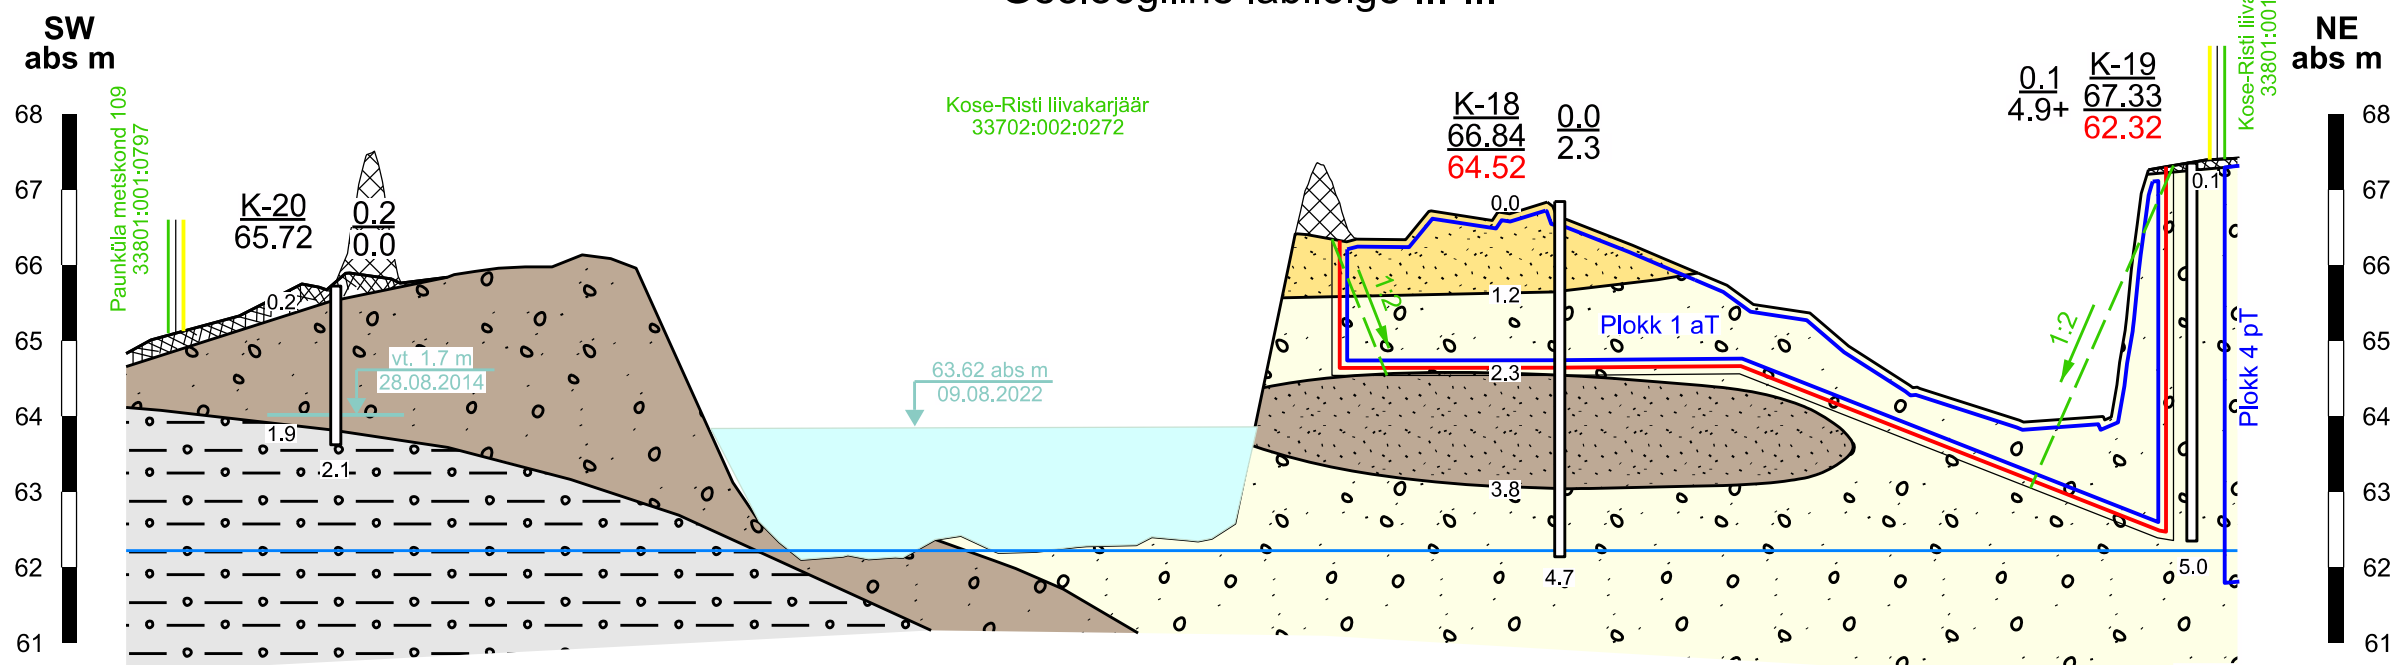

LEPPEMÄRGID:

	Mäeeraldise piir		Kattepinnas/ladu
	Mäeeraldise teenindusmaa piir		Kasvukiht
	Külgneva mäeeraldise piir		Jämedateraline ehitustliiv
	Maavaravaru plokki piir ja number aT - aktiivne tarbevaru pT - passiivne tarbevaru		Ülipleeneteraline täiteliiv
	Veetaseme sügavus maapinnast, m, mõõtmise kuupäev		Ülipleeneteraline kõrgendatud savi- ja tolmusisaldusega liiv
	Korrastamisjärgne eeldatav veetase (62.22 m)		Ehituskruus
			Kruus, filtratsiooni mooduliga <1.0
			Savikas kruus
			Savi
			Saviliivimoreen

K-32 66.69 65.22	0.0 1.5	Kaevandi nr. Suudme abs kõrgus, m Mäeeraldise lamami abs kõrgus, m Väljaspool mäeeraldist tähistab kasuliku kihi lamamit	Katendi paksus, m Kasuliku kihi paksus, m
0.0			
1.5			
2.6			
2.8		kaevandi sügavus, m	

- MÄRKUSED:
- Kõrgused EH2000 süsteemis.
 - Korrastamisjärgne keskmine veetase kõrgusel 62.22 abs m (2017, Kose-Risti maardla karjääride korrastamisprojekt, OÜ J.Viru Markseidibüroo, töö nr 16031)
 - Kasutatud:
Kose-Risti kruusakarjäär geoloogilised läbilõiked I-I'-III-III' 09.08.2022, OÜ J.Viru Markseidibüroo
12.08.2022, töö nr 22196

 OÜ J.Viru Markseidibüroo Tel: 634 4552 E-post: info@vmb.ee www.vmb.ee Tartu mnt 84a-50 10112 Tallinn	Harju maakond Kose vald Kose-Risti kruusakarjäär Keskkonnaloa pikendamise taotlus	Gr lisa 2 Töö nr 24236
	GEOLOOGILISED LÄBILÕIKED I-I'...III-III'	Mõõtkava: H 1:1000 V 1:100 Formaat A2
Koostas Joonestas Kinnitas	Kaupo Rõivasepp Kaupo Rõivasepp Tõnis Kattel	Tellija: K.U.MELL AS Kesk 7 75102 Kose-Uuemõisa alevik
		Koostatud: 24.10.2024