


# Isikliku kasutusõiguse seadmise plaan

IKÕ ala pos nr	Registriosaka nr, KV kood	Katastriüksuse tunnus, nimi ja sihtotstarve	Ala pindala (m2)
1	8586950, KV8126	75101:006:0068; 13127 Sonda-Oandu tee transpordimaa	163

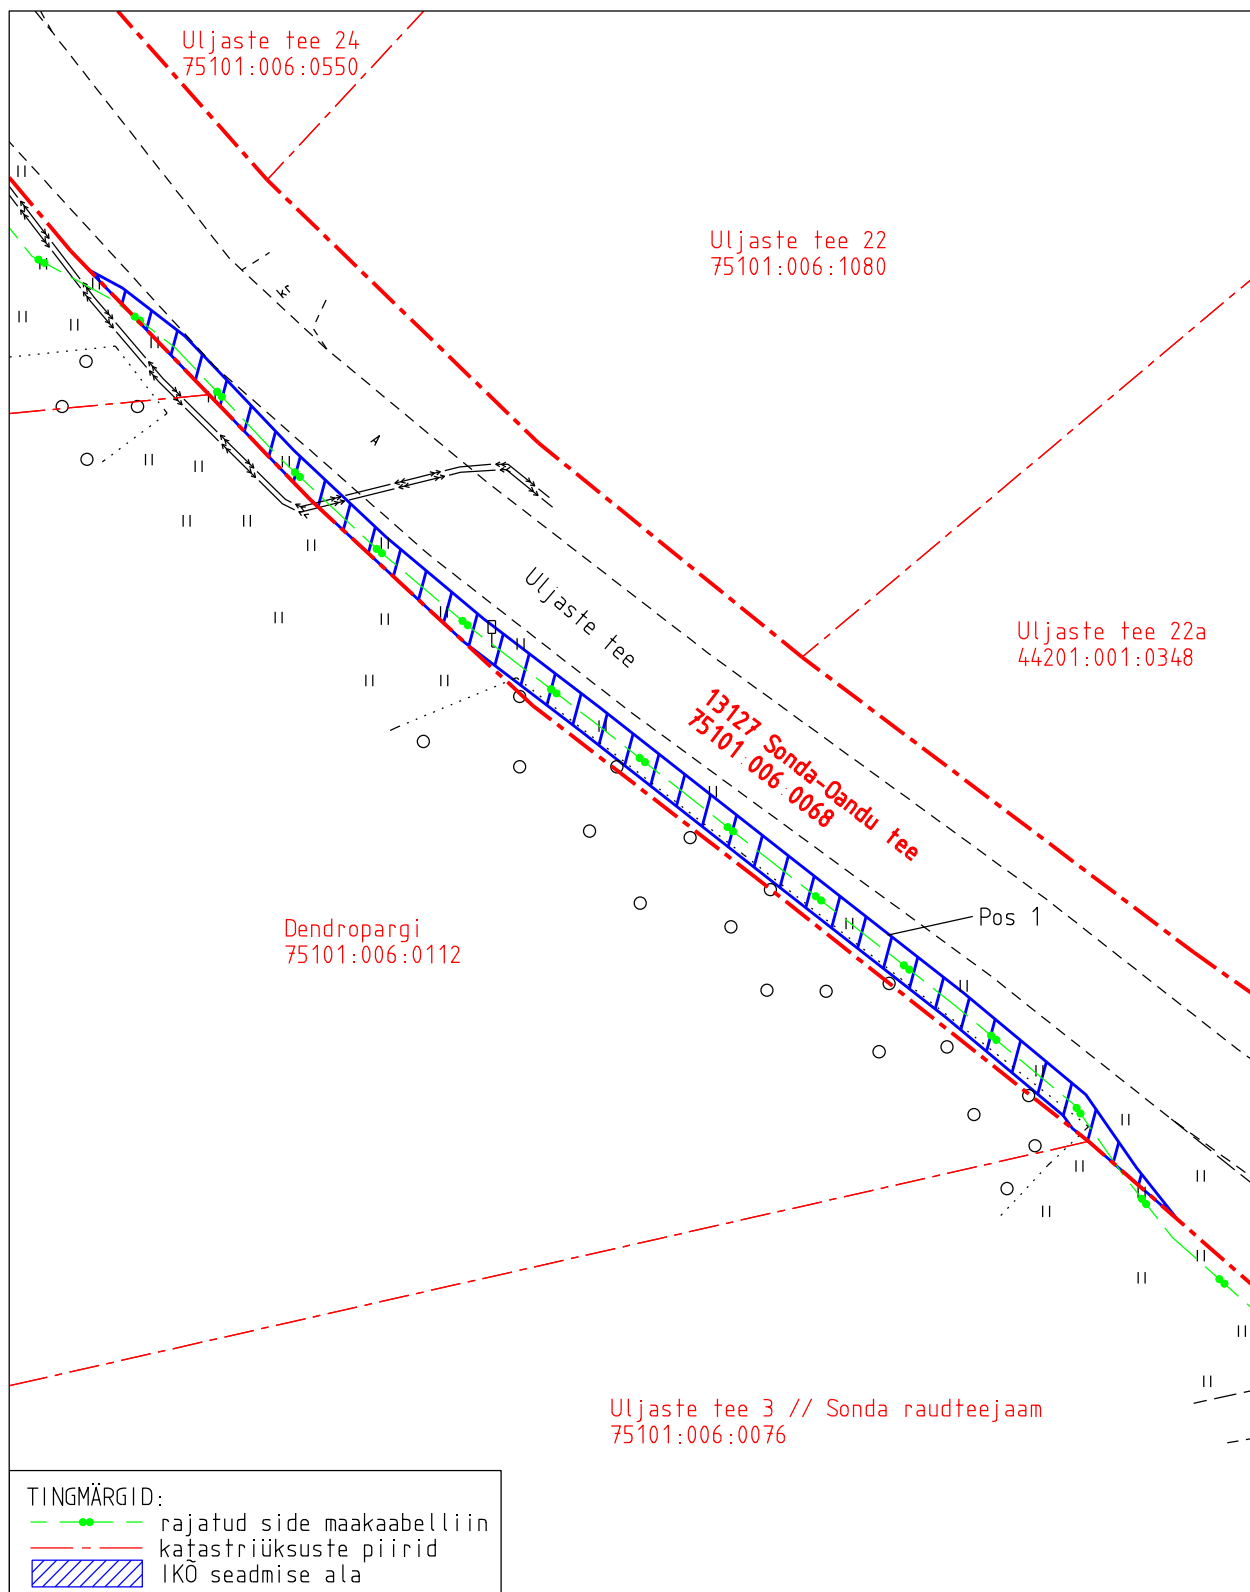

## TINGMÄRGID:

- rajatud side maakaabelliin
- katastriüksuste piirid
- IKÕ seadmise ala

Projekti nimetus				Töö nr
Lüganuse vald, Sonda alevik, Sonda RMK kontori sideühendus				2299P
Projekti koostaja	Plaani koostaja	Mõõtkava	Leht	Kuupäev
Kirjanurk OÜ	A.Jankovskaja	1:500	1-1	16.02.2026