






 


 
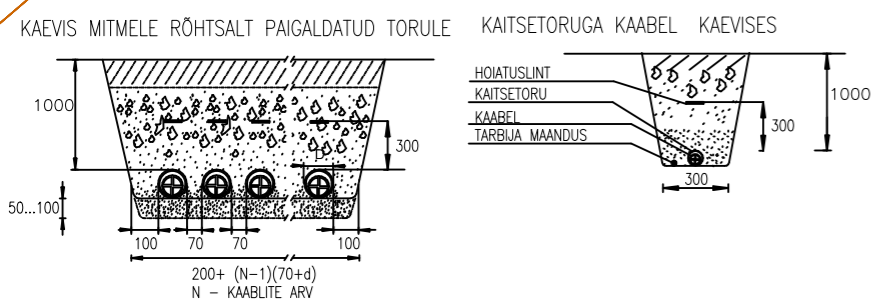
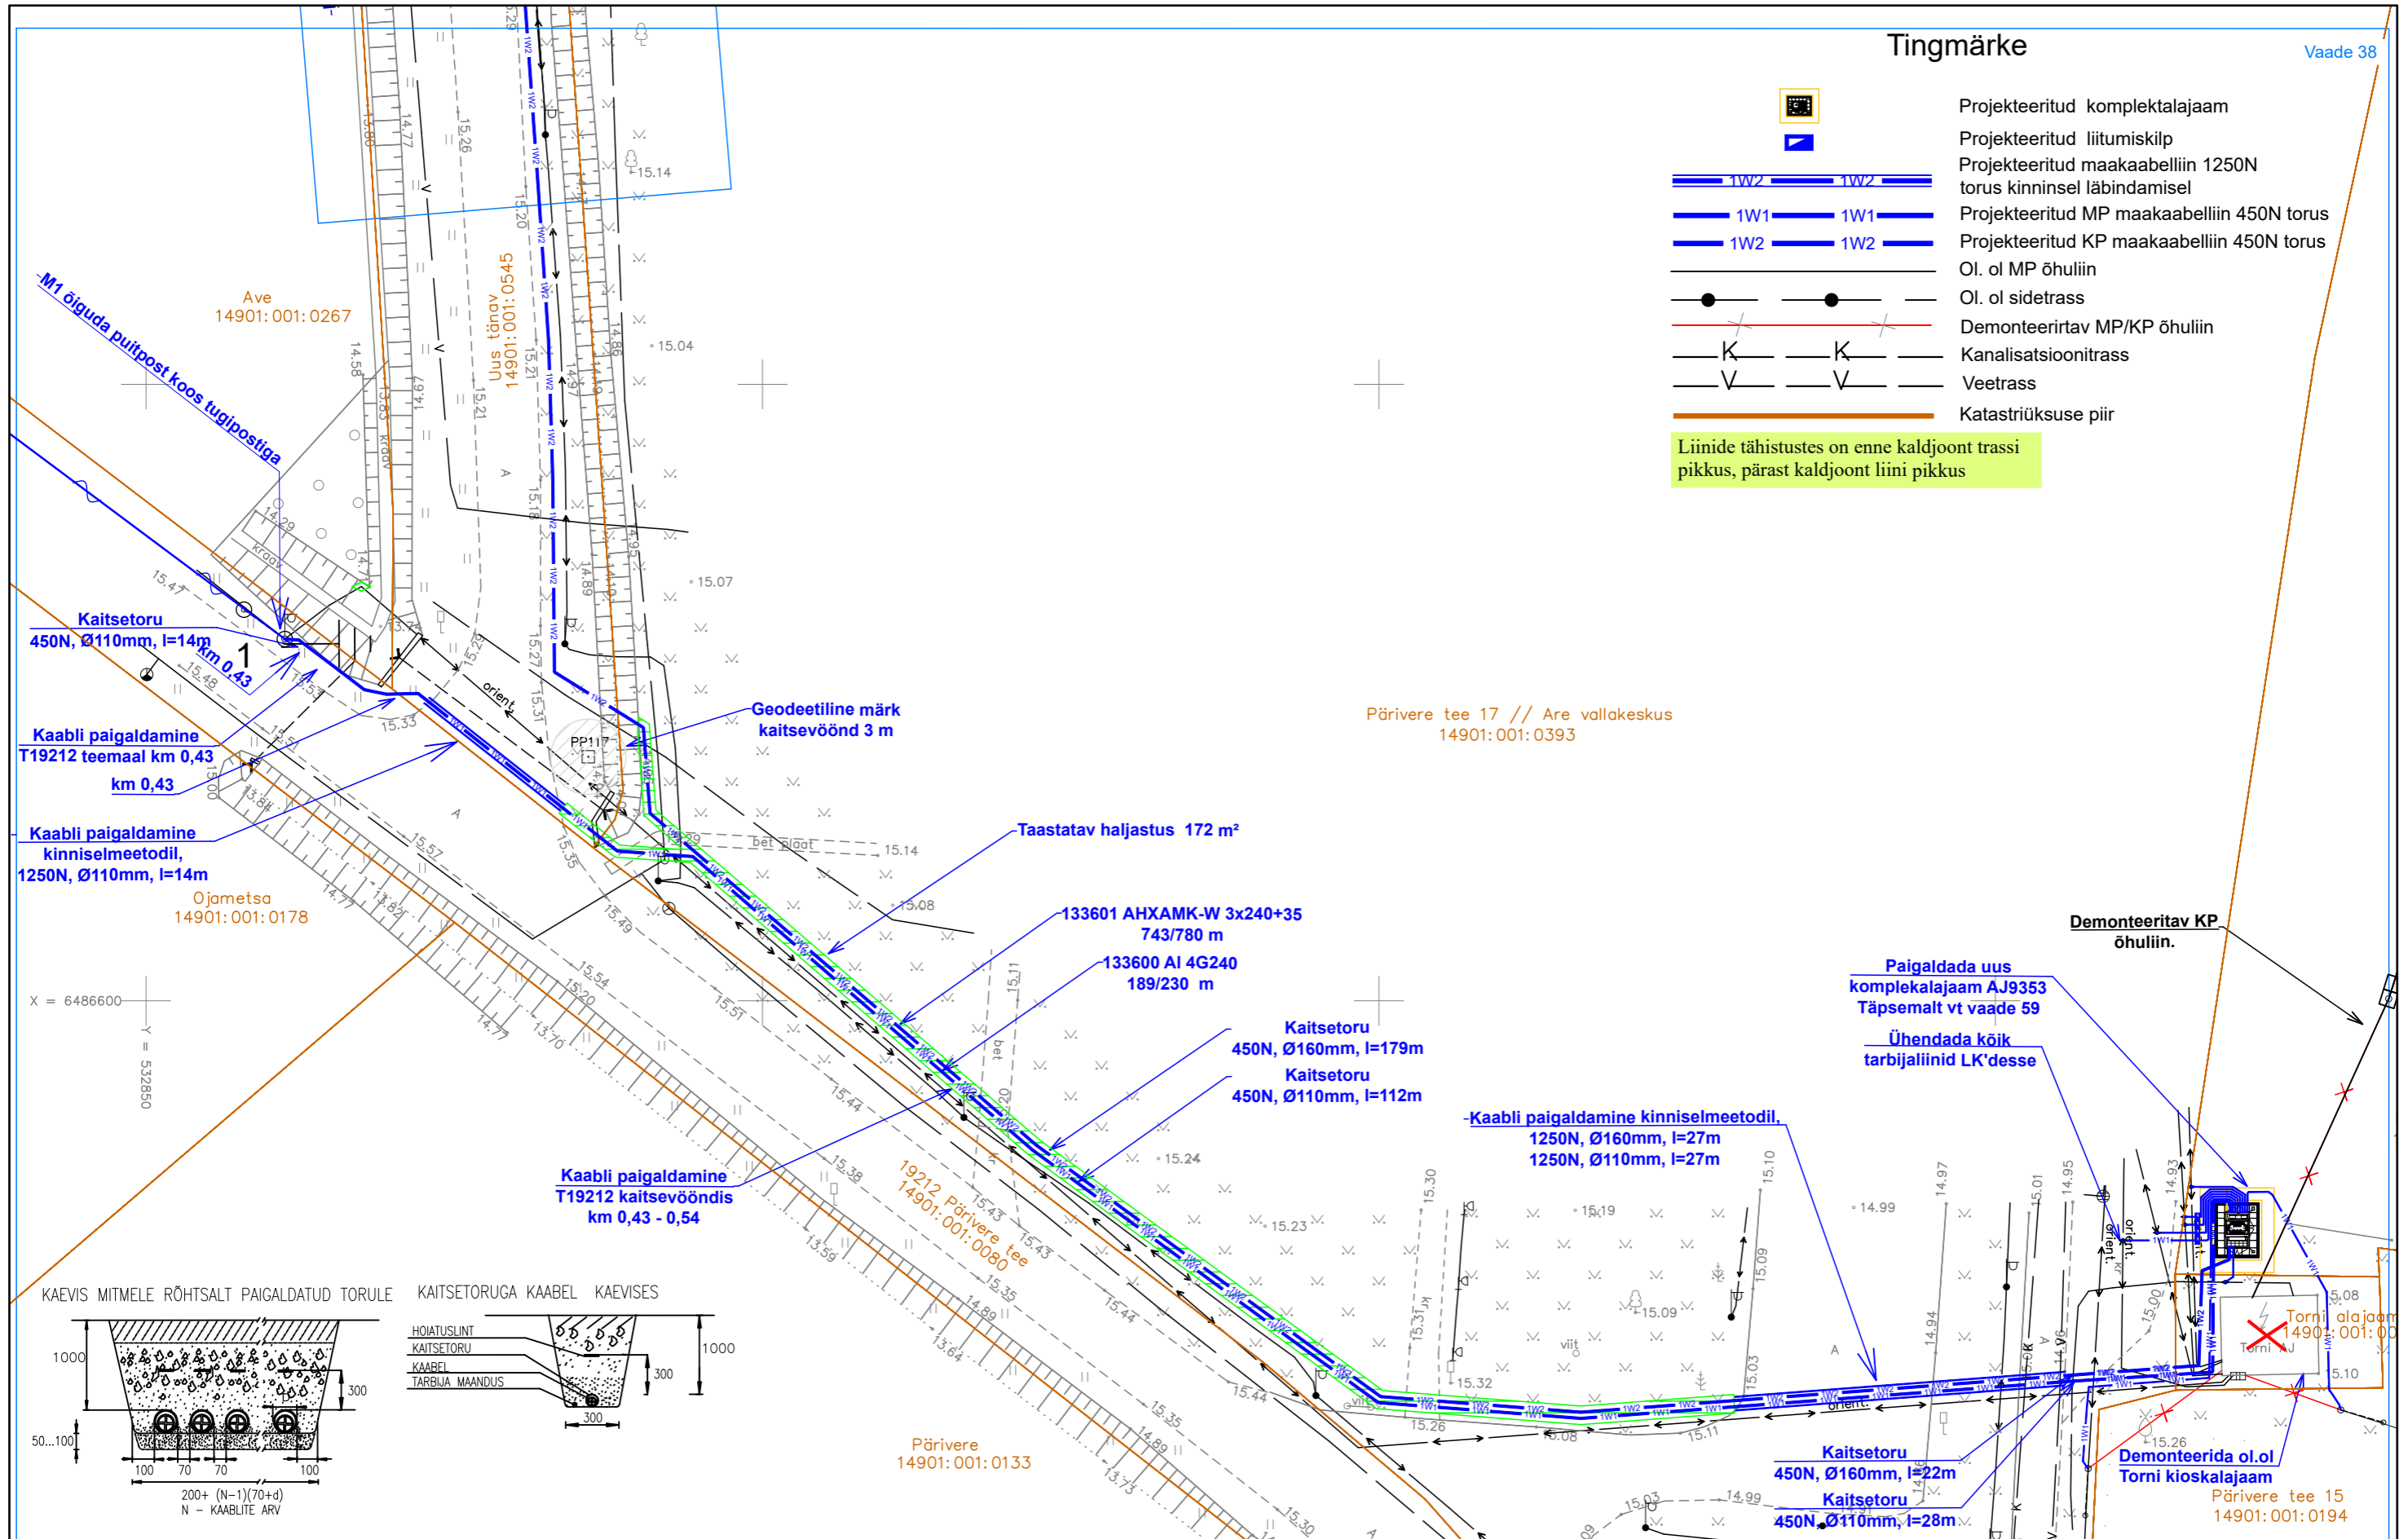


-  Projekteeritud komplektalajaam
-  Projekteeritud liitumiskilp
-  Projekteeritud maakaabelliin 1250N torus kinnisel läbindamisel
-  Projekteeritud MP maakaabelliin 450N torus
-  Projekteeritud KP maakaabelliin 450N torus
-  Ol. ol MP õhuliin
-  Ol. ol sidetrass
-  Demonteeritav MP/KP õhuliin
-  Kanalisatsioonitrass
-  Veetrass
-  Katastriüksuse piir

Liinide tähistustes on enne kaldjoont trassi pikkus, pärast kaldjoont liini pikkus



Projekt Pärnu-Jaagupi 20kV elektrivõrgu projekteerimine III etapp Tori ja Põhja-Pärnumaa vald Pärnu maakond				Tellija Elektrilevi OÜ			
Joonis Asendiplaani vaade 38		Joonise nr IK1172-1		Möötkava M 1: 500		Staadium Tööprojekt	
Projekteeris Karl M Põdsam	04.2021	+372 59002453	Möötkava	Leht	Lehti		
Kontrollis			EST	19	46		
Projektijuht							

LEONHARD WEISS
 E-post estonia@leonhard-weiss.com
 Telefon +372 601 2285
 Registrikood 12083348
 EL10665798-0001