
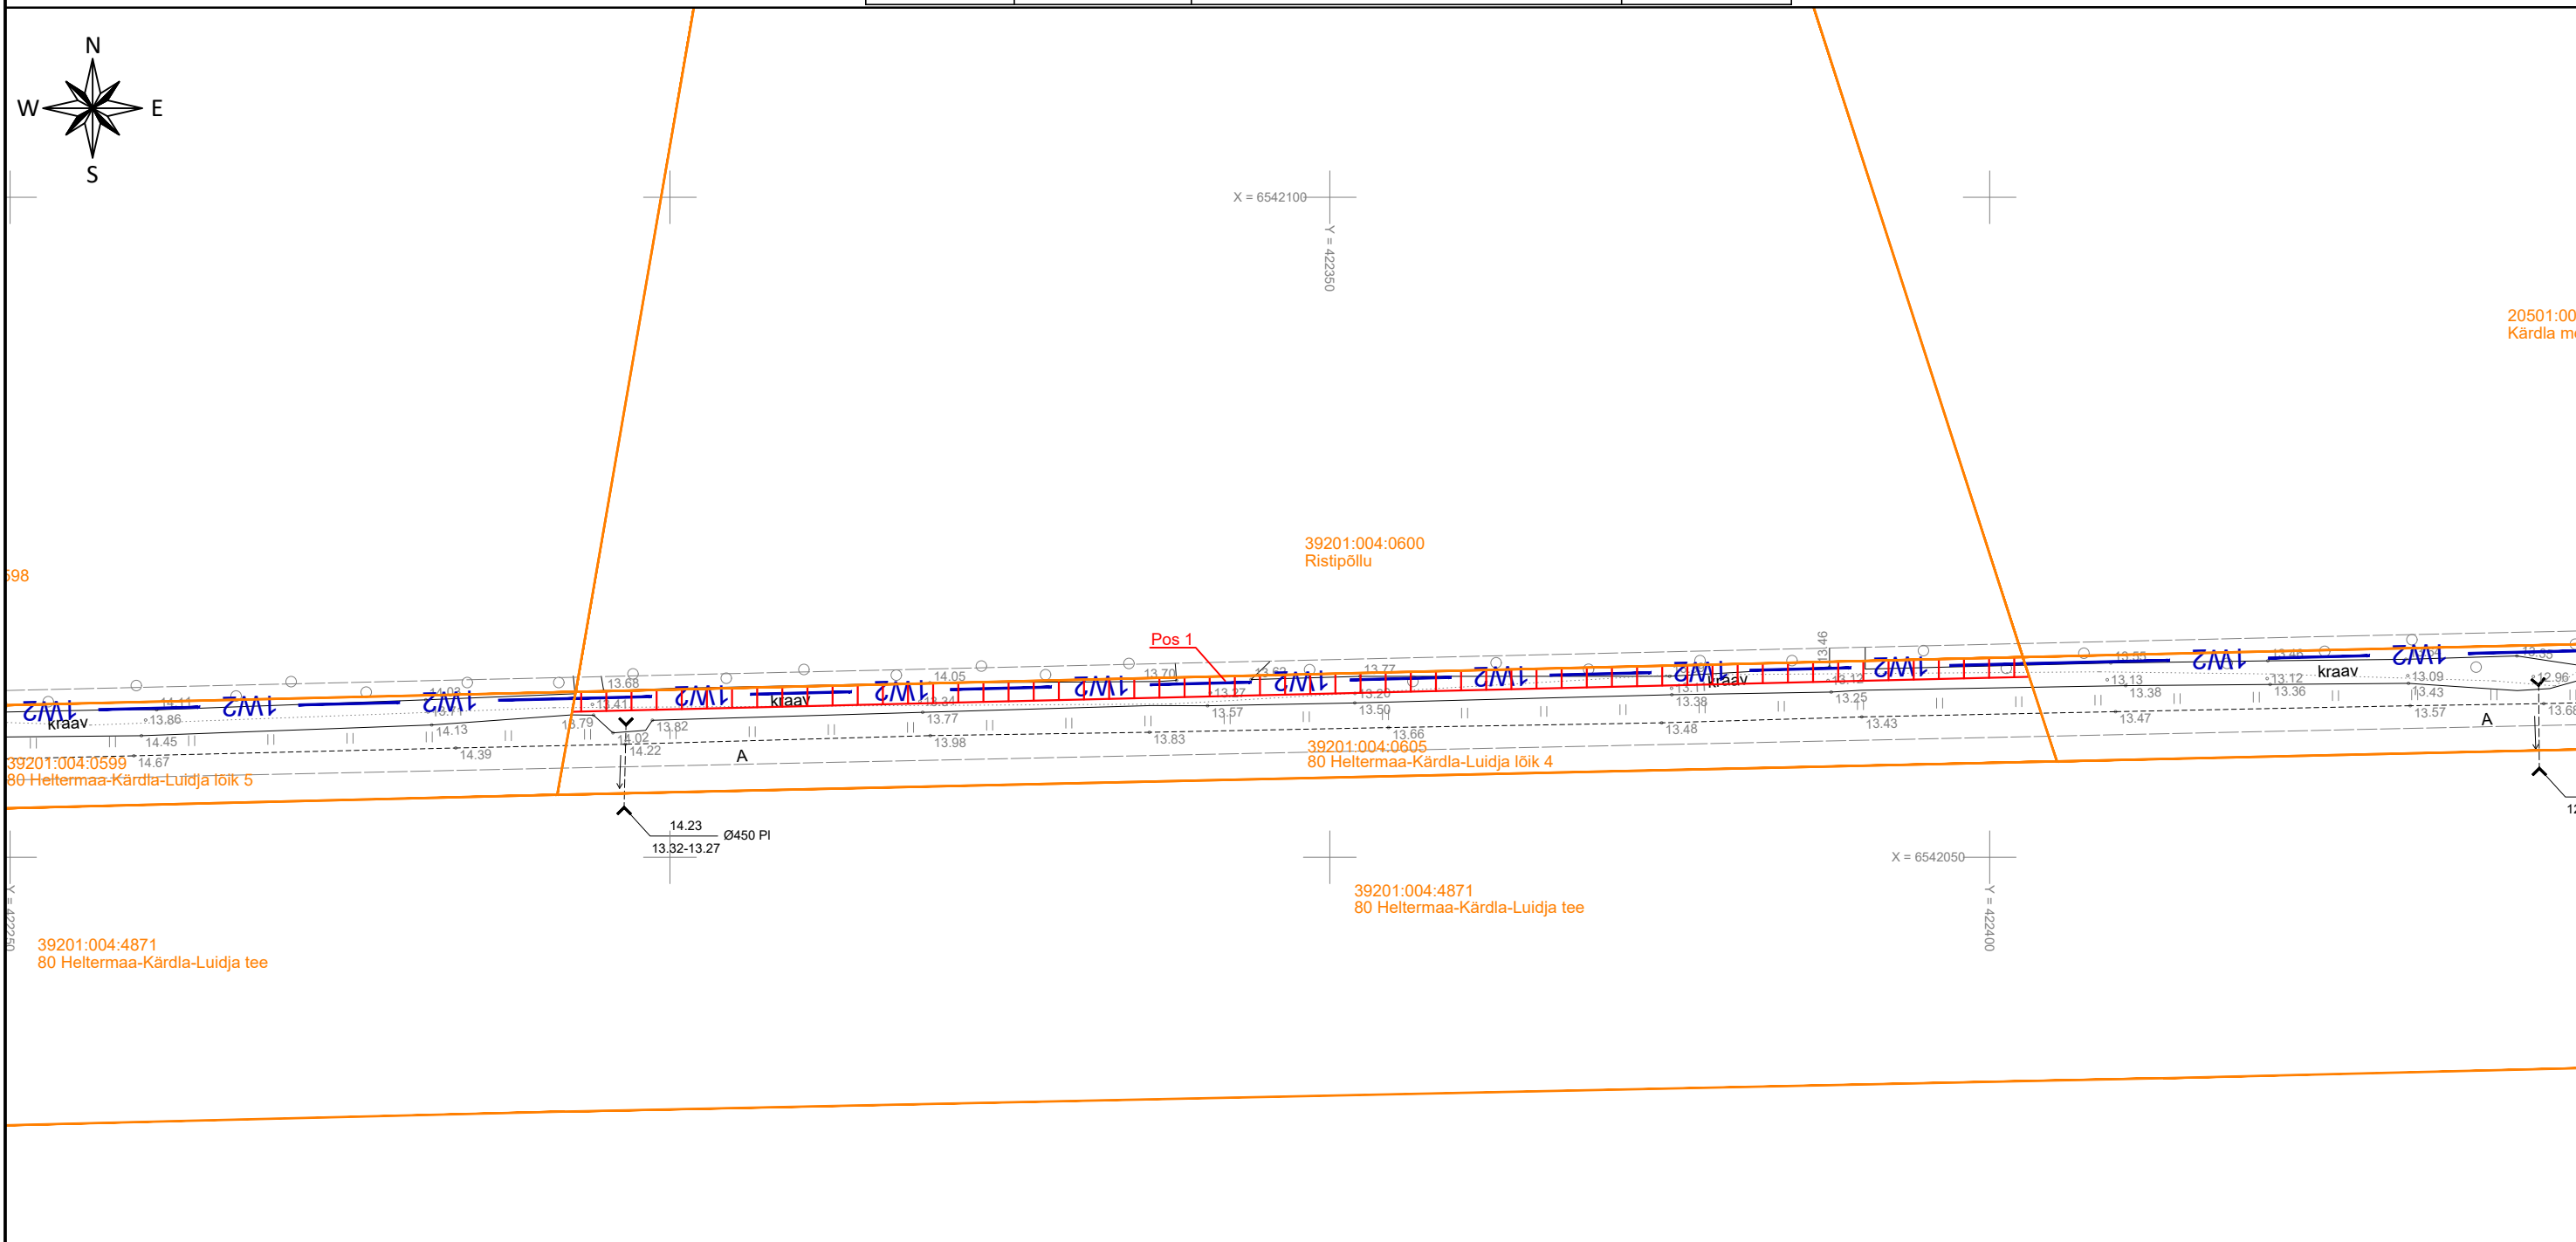


ISIKLIKU KASUTUSÕIGUSE SEADMISE PLAAN

IKÕ ala Pos nr. (plaanil)	Kinnistu registriosa number	Katastriüksuse tunnus, nimi ja sihtotstarve:	Ala pindala ruutmeetrites m2
Pos 1	1003733	39201:004:0605; 80 Heltermaa-Kärdla-Luidja lõik 4; Transpordimaa	165

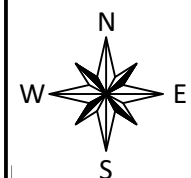

- Isikliku kasutusõiguse seadmise ala
- Kinnistu piir
- 1W2
- Projekteeritud 10kV maakaabel
- Projekteeritud trassi pikkus 110m

Projekti nimetus / asukoht Kärdla-Lehtma keskpinge võrgu rekonstrueerimine, Tareste, Lehtma, Malvaste, Risti külad, Hiiumaa vald			Töö nr 24-V01
Koostaja Tõnis Liiber	Möötkava 1:500	Leht / formaat 1 / A3	Kuupäev 20.12.2024