





Antsla-Sänna tee

Pos 1

A/Kr

Leht 1/5


-  Lepingu objektiks oleva kinnistu piir
-  Isikliku kasutusõiguse ala
-  Projekteeritud liinirajatis (multitoru pinnases)
-  Projekteeritud liinirajatis (sidekapp)

IKÕ seadmise ala positsiooni number 1

Projekteeritava liinirajatise pikkus 696m

Jrk nr	IKÕ ala Pos nr (plaanil)	Kinnistu registriosa number	Katastriüksuse tunnus, nimi ja sihtotstarve	Ala pindala ruutmeetrites m2
1.	Pos 1	7886950	14303:002:0028 25248 Antsla-Sänna tee Transpordimaa	1233m2
ISIKLIKU KASUTUSÕIGUSE SEADMISE PLAAN				
Projekti nimetus/asukoht Passiivse elektroonilise side juurdepääsuvõrk EST-MIIL-414 (Tsooru) Võru maakond, Antsla vald, Tsooru küla				Töö nr E2504
Koostaja/projekteerija René Ots (Sideprojekt OÜ)			Möötkava 1:500	Leht/formaat 1/A4 Lehti 5
				Kuupäev 27.06.25

Isikliku kasutusõigusega koormatava ala asendiplaan

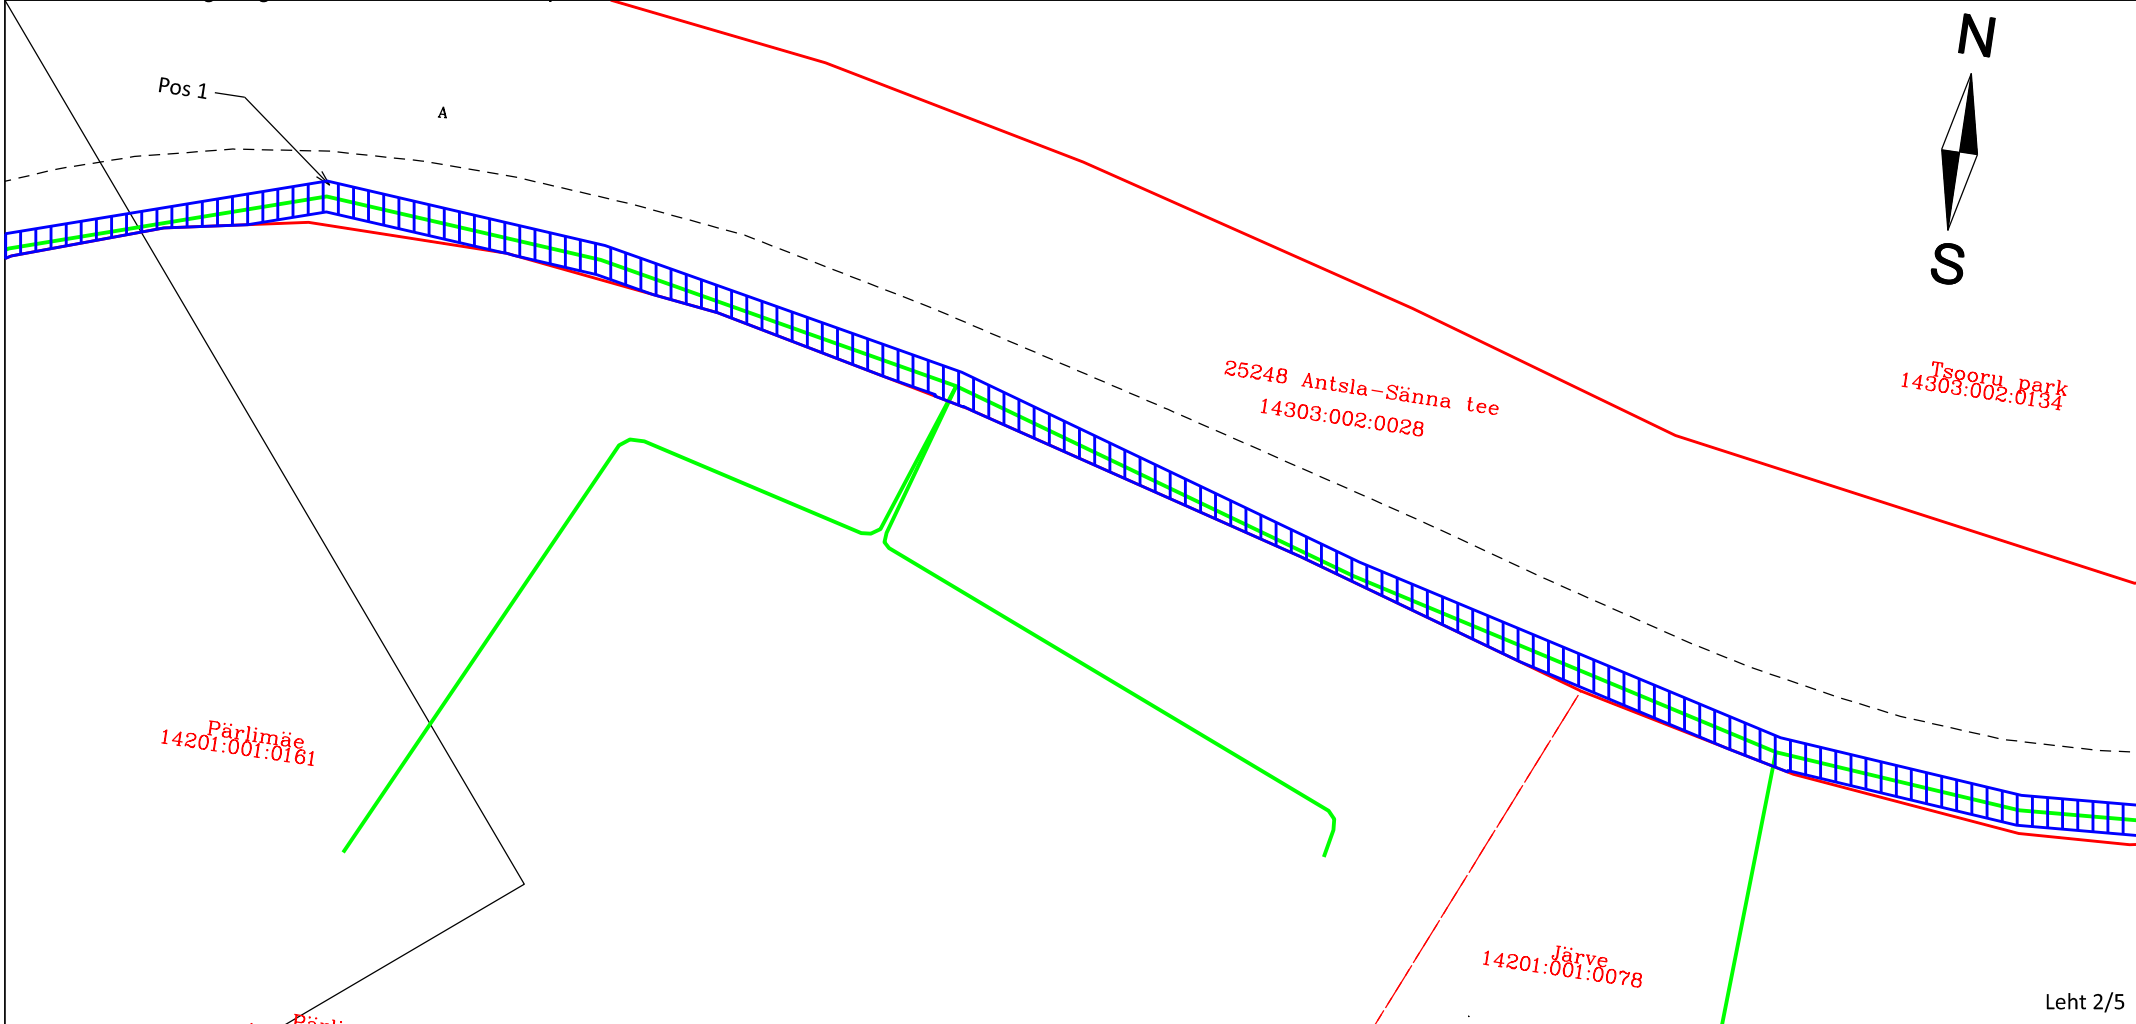


Leht 2/5

- Lepingu objektiks oleva kinnistu piir
 - ▨ Isikliku kasutusõiguse ala
 - Projekteeritud liinirajatis (multitoru pinnases)
 - ▣ Projekteeritud liinirajatis (sidekapp)
- IKÕ seadmise ala positsiooni number 1
 Projekteeritava liinirajatise pikkus 696m

Jrk nr	IKÕ ala Pos nr (plaanil)	Kinnistu registriosa number	Katastriüksuse tunnus, nimi ja sihtotstarve	Ala pindala ruutmeetrites m2
1.	Pos 1	7886950	14303:002:0028 25248 Antsla-Sänna tee Transpordimaa	1233m2
ISIKLIKU KASUTUSÕIGUSE SEADMISE PLAAN				
Projekti nimetus/asukoht				Töö nr E2504
Passiivse elektroonilise side juurdepääsuvõrk EST-MIIL-414 (Tsooru) Võru maakond, Antsla vald, Tsooru küla				
Koostaja/projekteerija			Mõõtkava 1:500	Kuupäev 27.06.25
René Ots (Sideprojekt OÜ)			Leht/formaat 2/A4 Lehti 5	


Isikliku kasutusõigusega koormatava ala asendiplaan

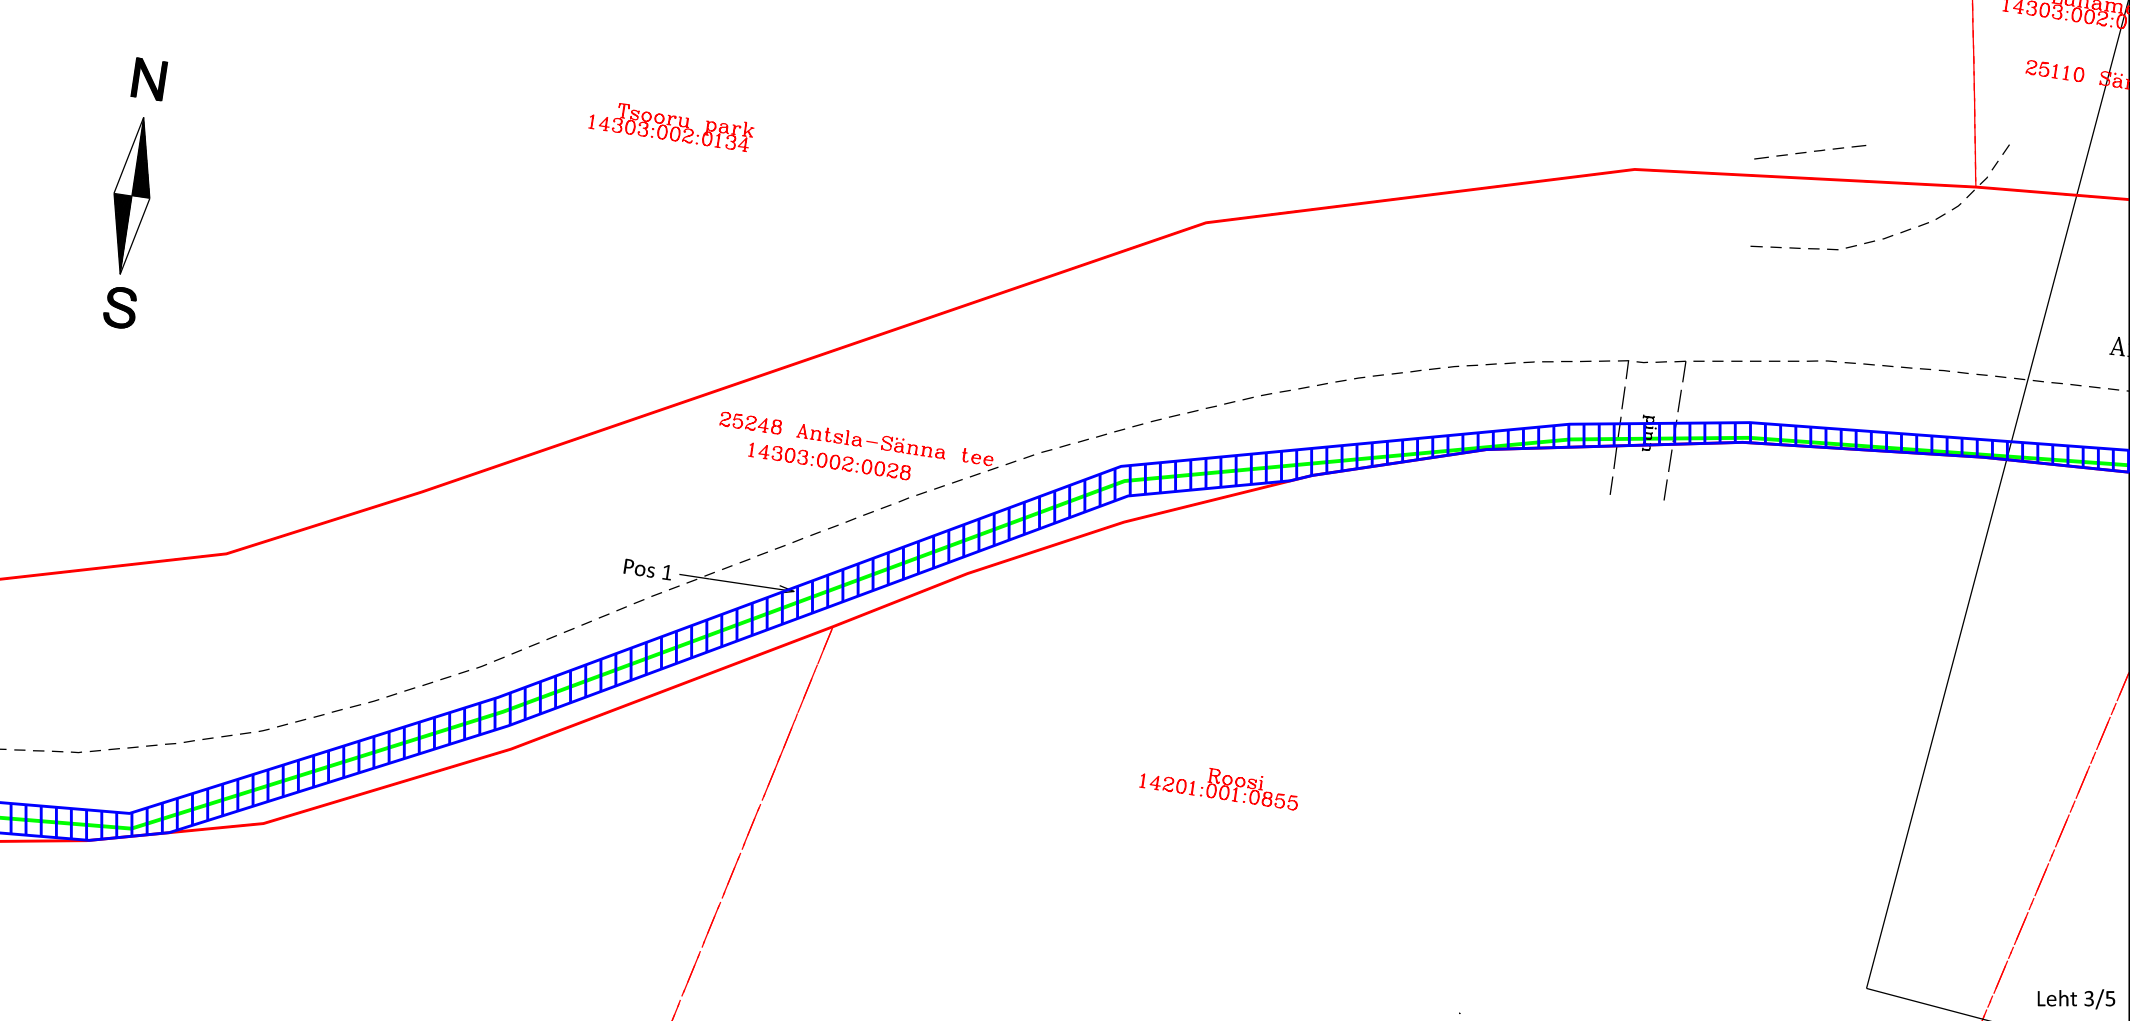

- Lepingu objektiks oleva kinnistu piir
- Isikliku kasutusõiguse ala
- Projekteeritud liinirajatis (multitoru pinnases)
- Projekteeritud liinirajatis (sidekapp)
- IKÕ seadmise ala positsiooni number 1
- Projekteeritava liinirajatise pikkus 696m

Jrk nr	IKÕ ala Pos nr (plaanil)	Kinnistu registriosa number	Katastriüksuse tunnus, nimi ja sihtotstarve	Ala pindala ruutmeetrites m2
1.	Pos 1	7886950	14303:002:0028 25248 Antsla-Sänna tee Transpordimaa	1233m2
ISIKLIKU KASUTUSÕIGUSE SEADMISE PLAAN				
Projekti nimetus/asukoht				Töö nr E2504
Passiivse elektroonilise side juurdepääsuvõrk EST-MIIL-414 (Tsooru) Võru maakond, Antsla vald, Tsooru küla				
Koostaja/projekteerija			Mõõtkava 1:500	Leht/formaat 3/A4 Lehti 5
René Ots (Sideprojekt OÜ)				Kuupäev 27.06.25

Isikliku kasutusõigusega koormatava ala asendiplaan

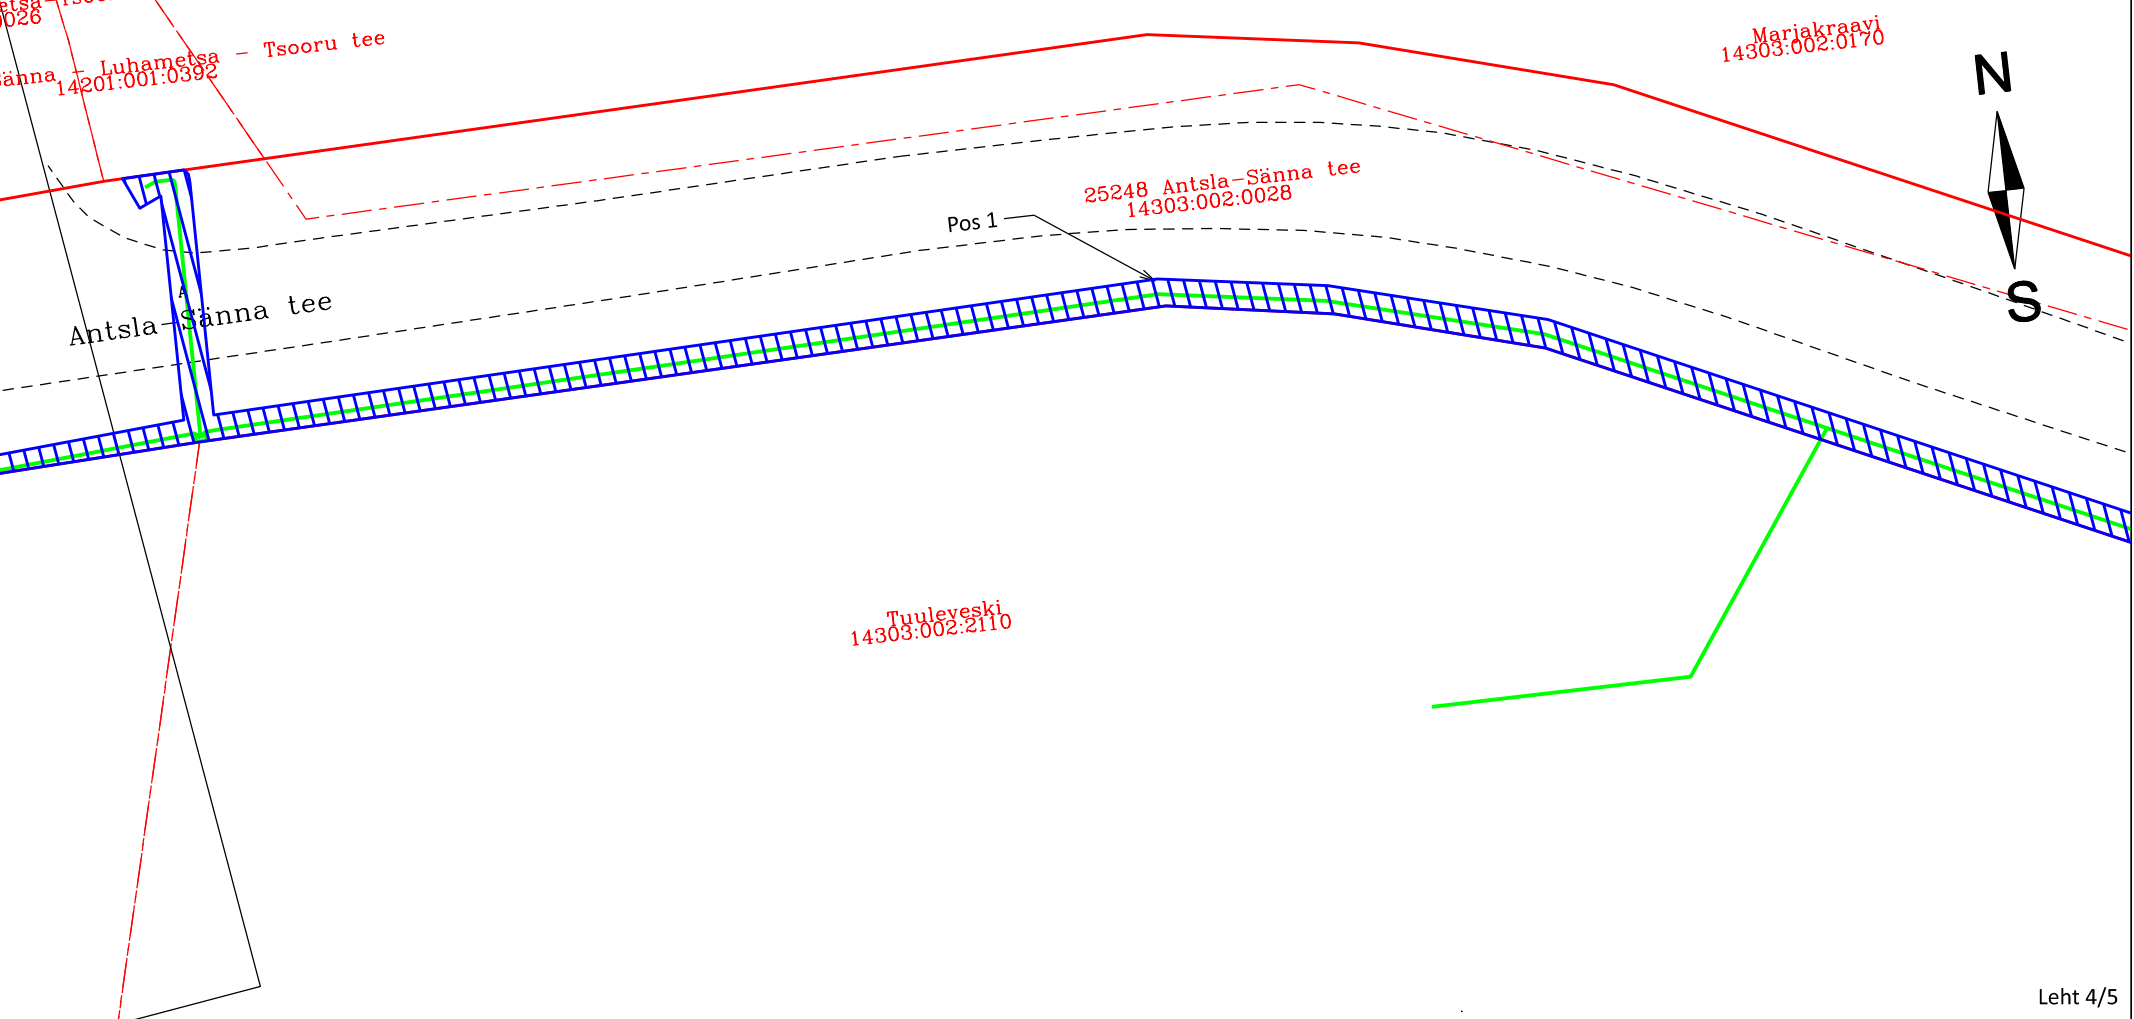


Leht 4/5

- Lepingu objektiks oleva kinnistu piir
- Isikliku kasutusõiguse ala
- Projekteeritud liinirajatis (multitoru pinnases)
- Projekteeritud liinirajatis (sidekapp)
- IKÕ seadmise ala positsiooni number 1
- Projekteeritava liinirajatise pikkus 696m

Jrk nr	IKÕ ala Pos nr (plaanil)	Kinnistu registriosa number	Katastriüksuse tunnus, nimi ja sihtotstarve	Ala pindala ruutmeetrites m2
1.	Pos 1	7886950	14303:002:0028 25248 Antsla-Sänna tee Transpordimaa	1233m2
ISIKLIKU KASUTUSÕIGUSE SEADMISE PLAAN				
Projekti nimetus/asukoht				Töö nr E2504
Passiivse elektroonilise side juurdepääsuvõrk EST-MIIL-414 (Tsooru) Võru maakond, Antsla vald, Tsooru küla				
Koostaja/projekteerija			Mõõtkava 1:500	Leht/formaat 4/A4 Lehti 5
René Ots (Sideprojekt OÜ)				Kuupäev 27.06.25

Isikliku kasutusõigusega koormatava ala asendiplaan

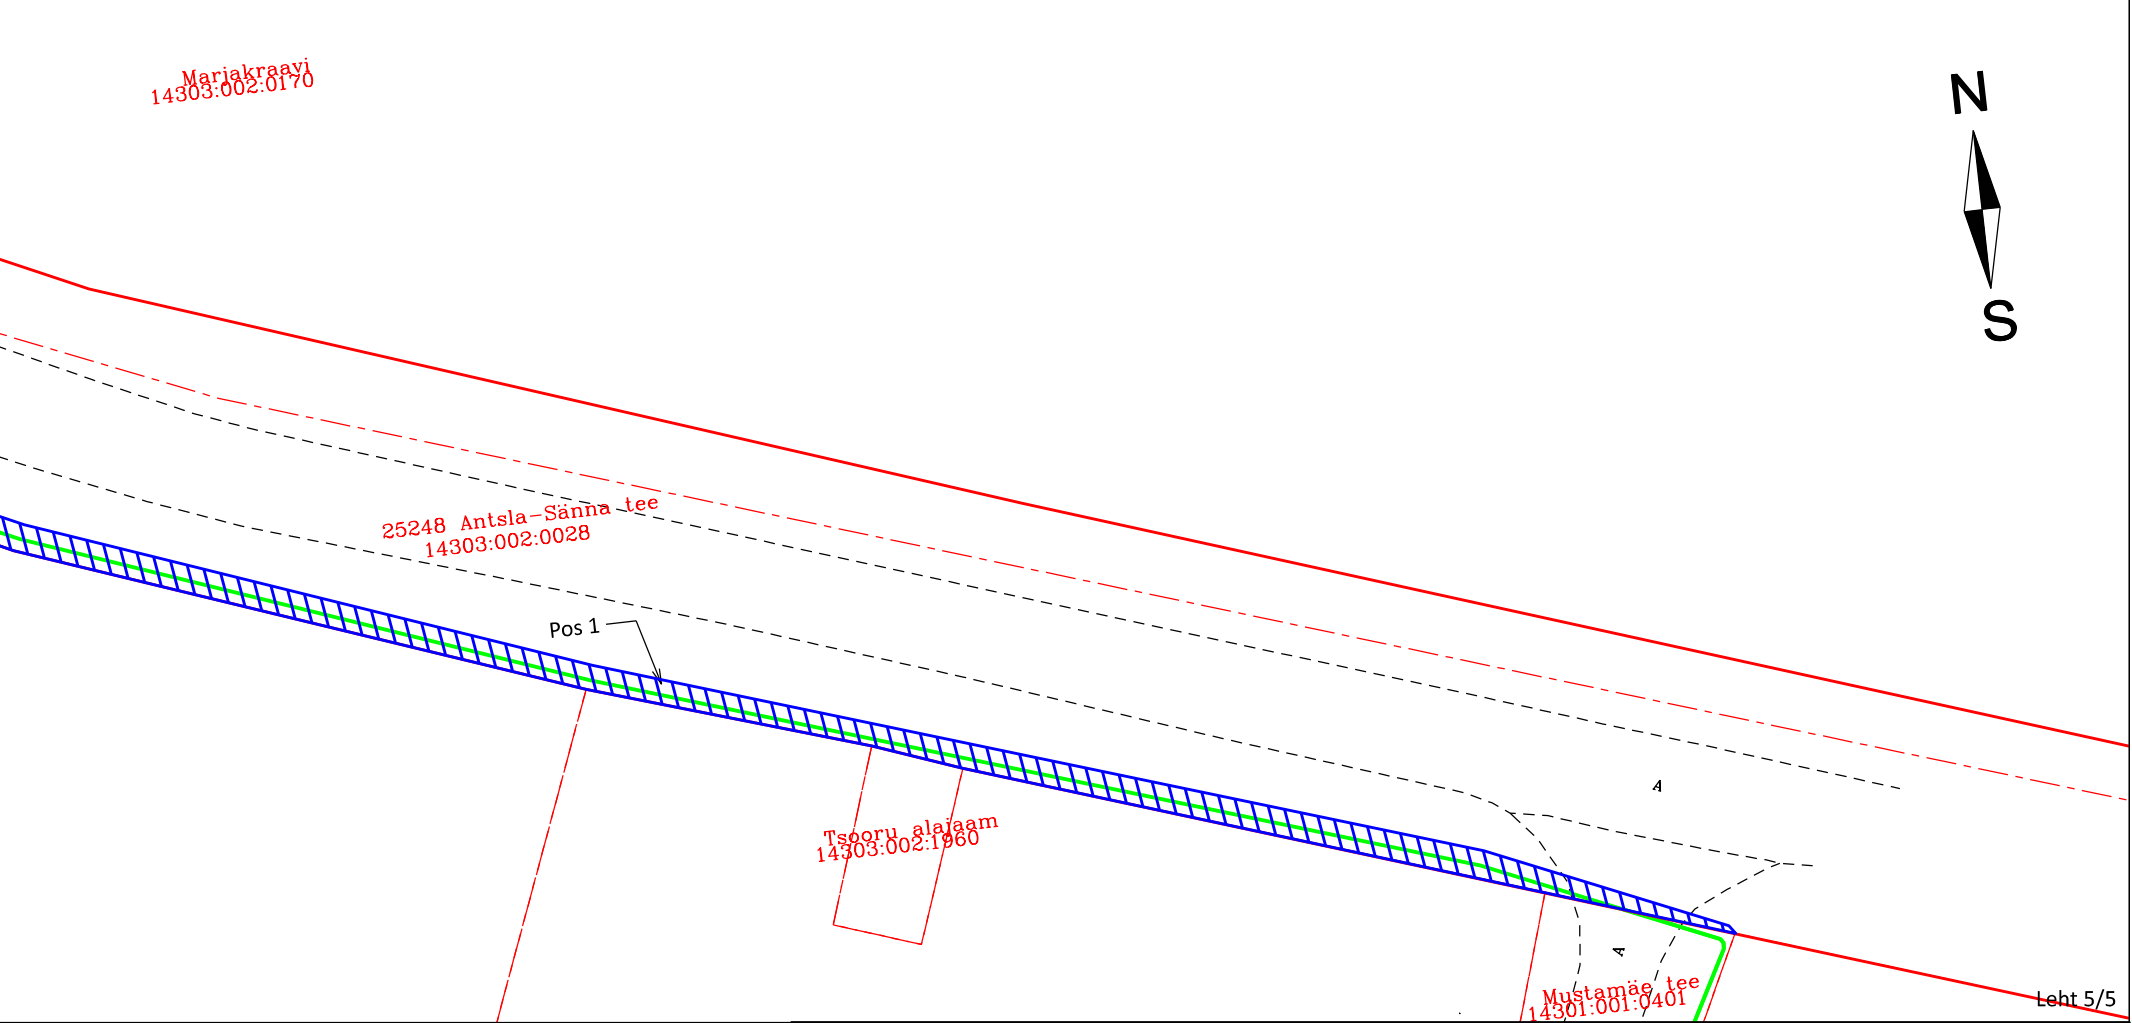

- Lepingu objektiks oleva kinnistu piir
- Isikliku kasutusõiguse ala
- Projekteeritud liinirajatis (multitoru pinnases)
- Projekteeritud liinirajatis (sidekapp)
- IKÕ seadmise ala positsiooni number 1
- Projekteeritava liinirajatise pikkus 696m

Jrk nr	IKÕ ala Pos nr (plaanil)	Kinnistu registriosa number	Katastriüksuse tunnus, nimi ja sihtotstarve	Ala pindala ruutmeetrites m2
1.	Pos 1	7886950	14303:002:0028 25248 Antsla-Sänna tee Transpordimaa	1233m2
ISIKLIKU KASUTUSÕIGUSE SEADMISE PLAAN				
Projekti nimetus/asukoht				Töö nr E2504
Passiivse elektroonilise side juurdepääsuvõrk EST-MIIL-414 (Tsooru) Võru maakond, Antsla vald, Tsooru küla				
Koostaja/projekteerija			Mõõtkava 1:500	Leht/formaat 5/A4 Lehti 5
René Ots (Sideprojekt OÜ)				Kuupäev 27.06.25