


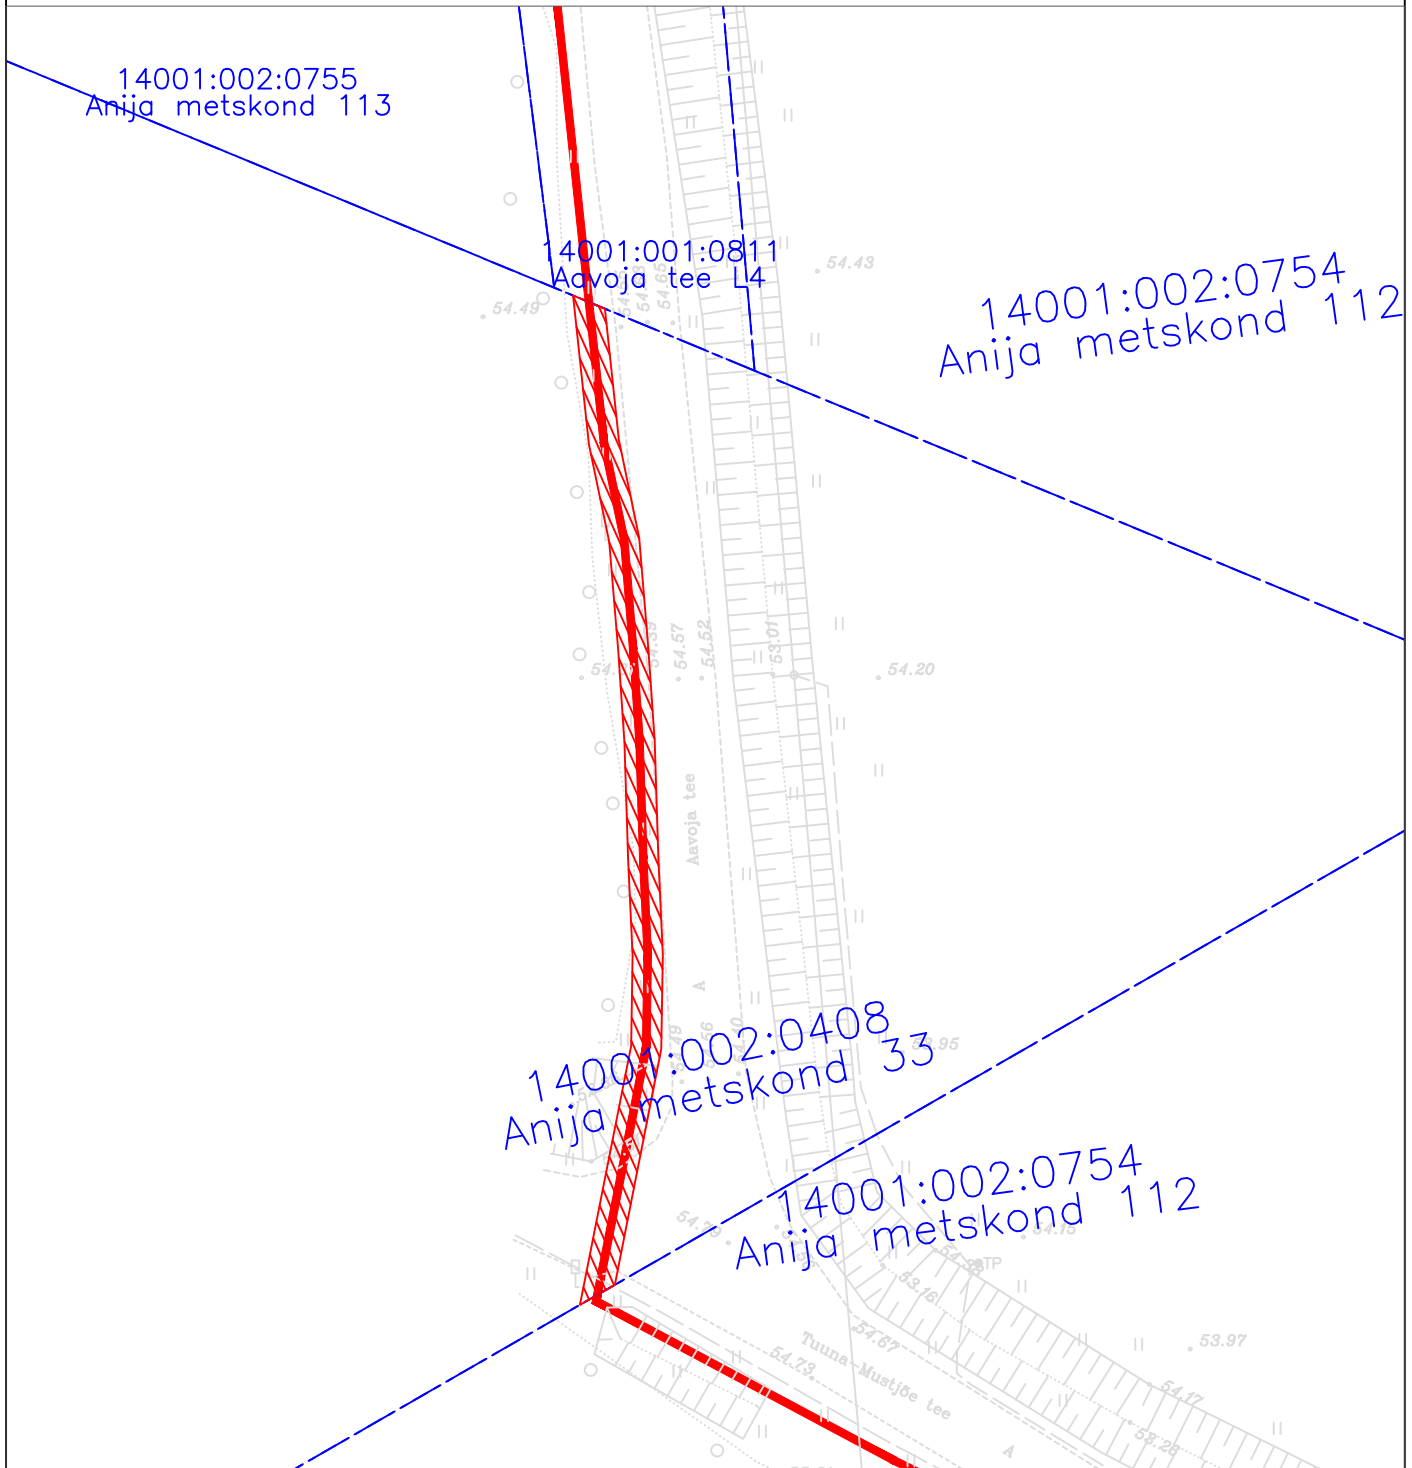


Talumiskohustusega ala plaan
Anija vald, Vikipalu küla, Anija Metskond 33 (3)
M 1:500



TINGMÄRGID

	Katastripiir
	Projekteeritud side-maakaabel
	Kasutusõiguse ala

Kasutusõiguse ala sidevõrgu multitoru korral 1 m mõlemale poole multitorutelge

Kasutusõiguse ala 132 m²

Koostas:

Markos Sisas

Projekteerija

Hepta Group Energy OÜ