


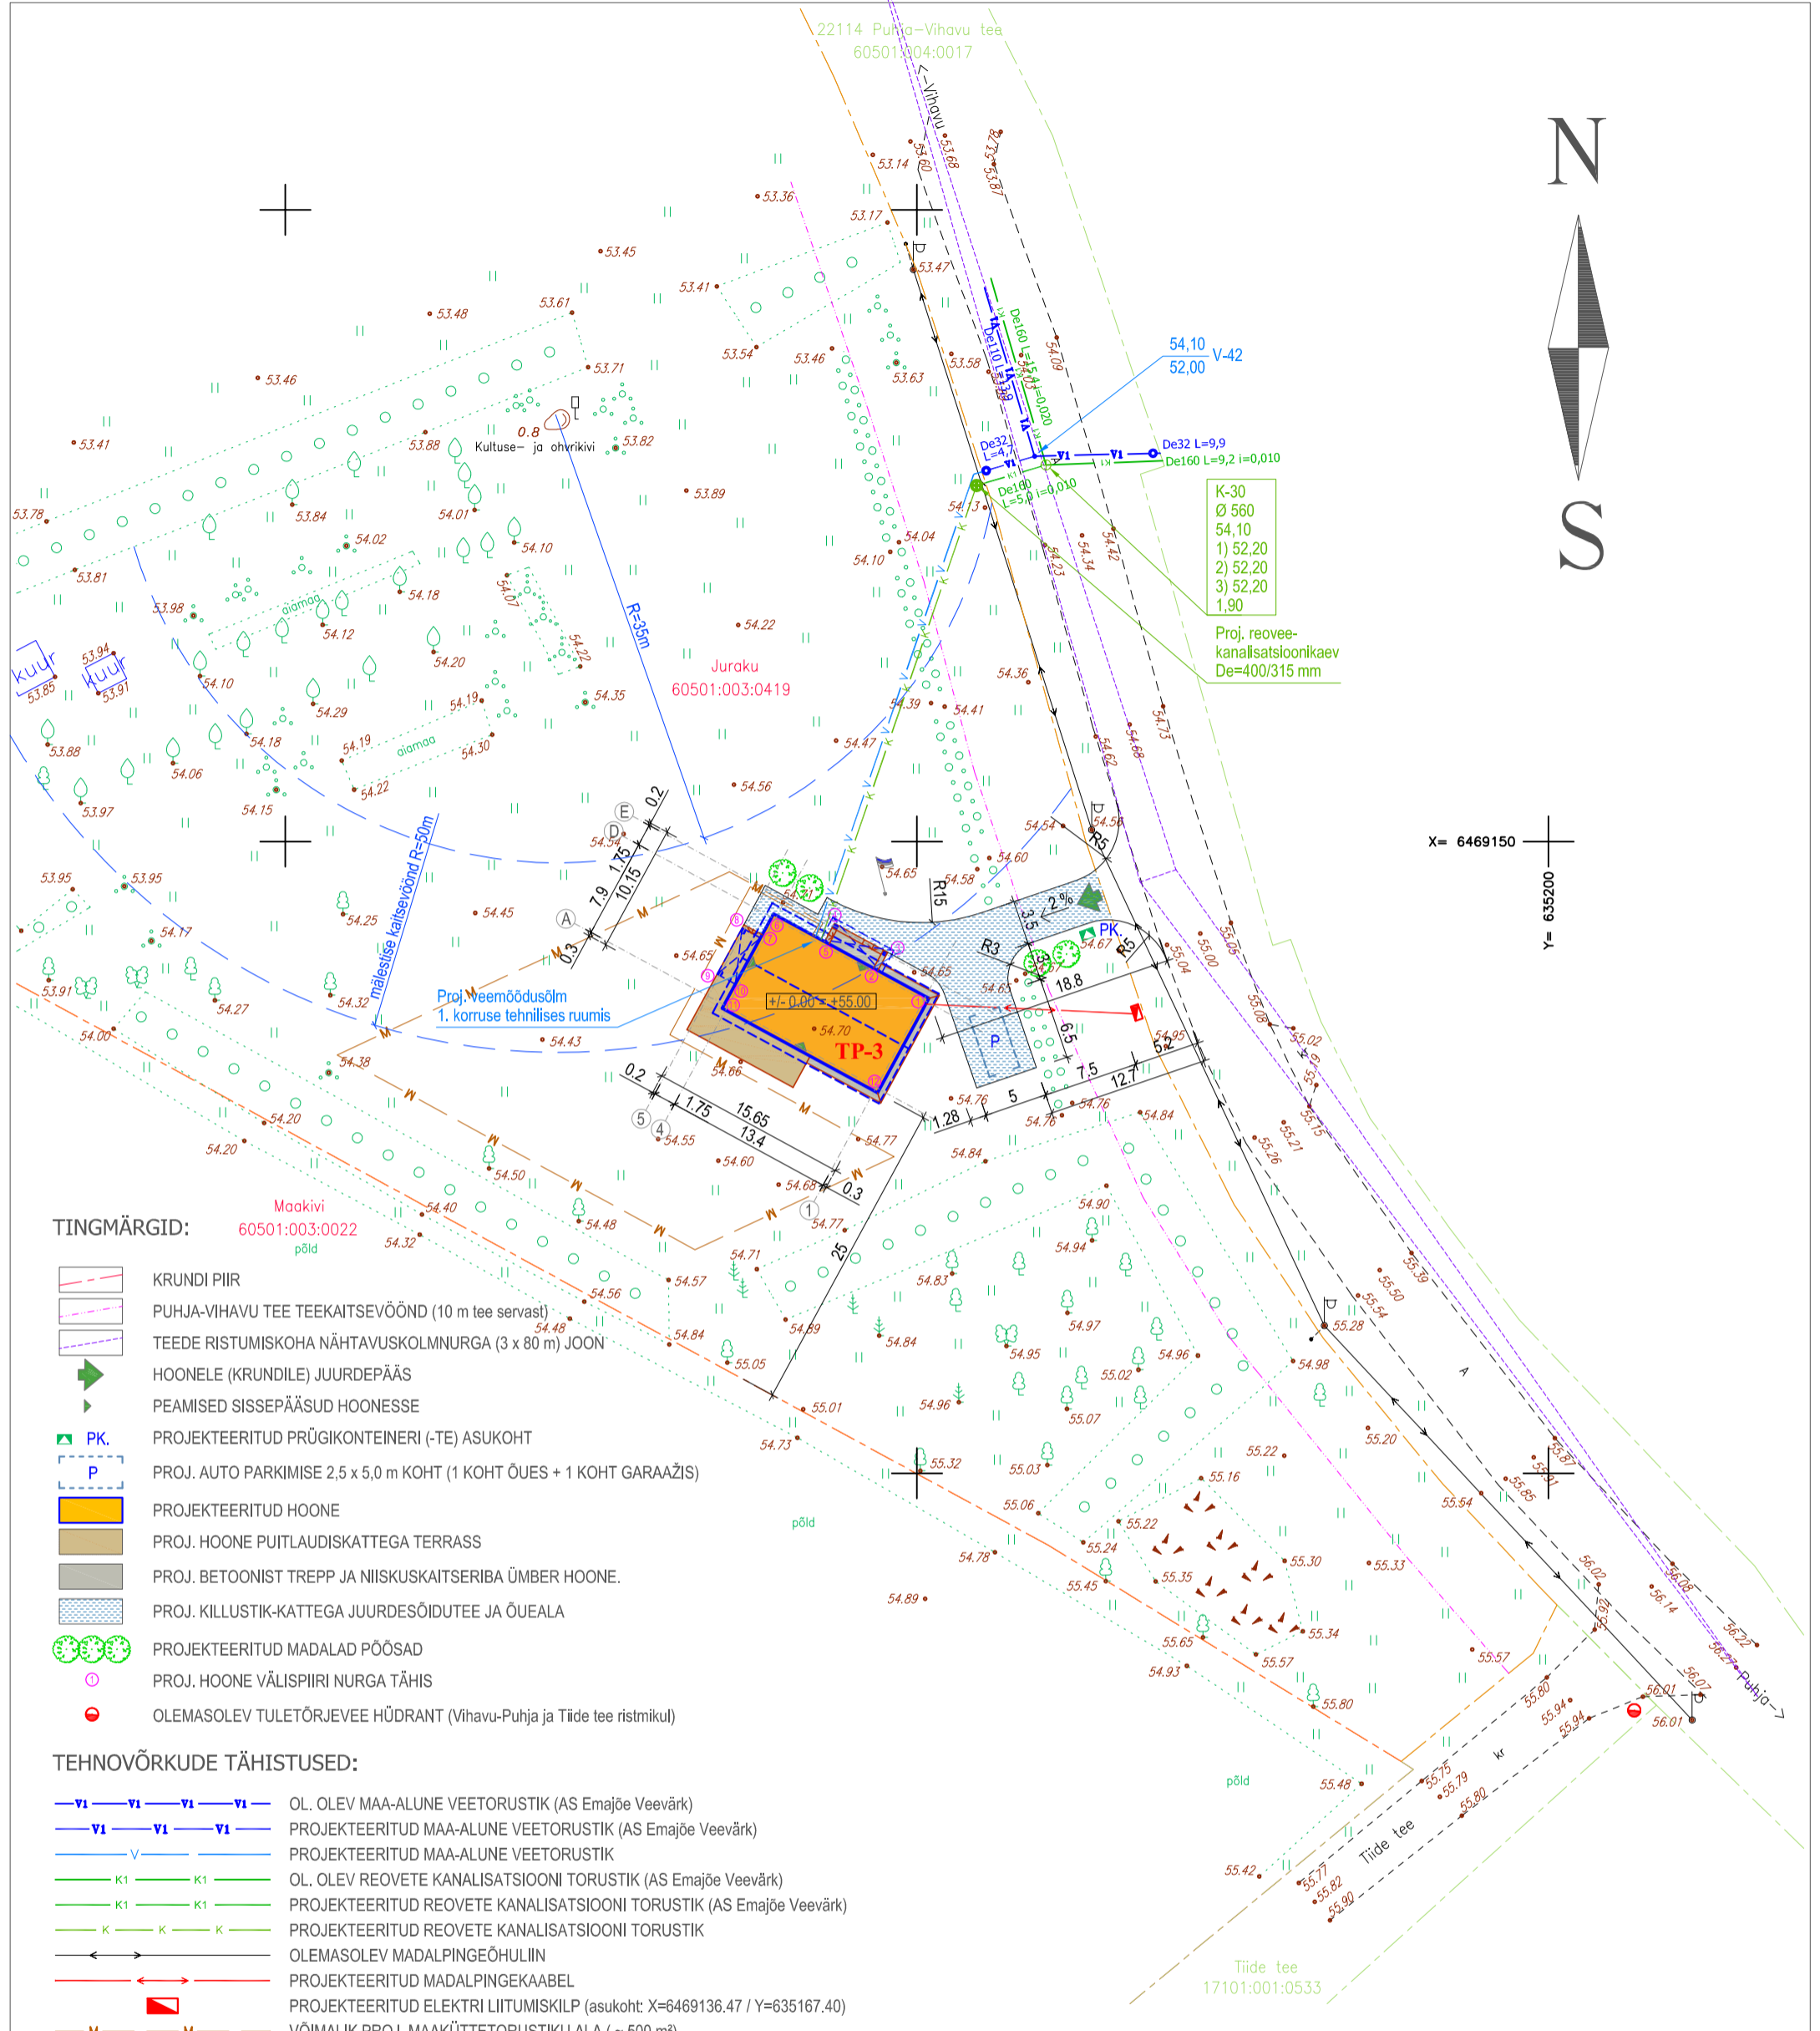

X= 6469150
Y= 635200



TINGMÄRGID:

- KRUNDI PIIR
PUHJA-VIHAVU TEE TEEKAITSEVÖÖND (10 m tee servast)
TEEDE RISTUMISKOHA NÄHTAVUSKOLMNURGA (3 x 80 m) JOON
HOONELE (KRUNDILE) JUURDEPÄÄS
PEAMISED SISSEPÄÄSUD HOONESSE
PK. PROJEKTEERITUD PRÜGIKONTEINERI (-TE) ASUKOHT
P PROJ. AUTO PARKIMISE 2,5 x 5,0 m KOHT (1 KOHT ÕUES + 1 KOHT GARAAŽIS)
PROJEKTEERITUD HOONE
PROJ. HOONE PUITLAUDISKATTEGA TERRASS
PROJ. BETOONIST TREPP JA NIISKUKAITSERIBA ÜMBER HOONE.
PROJ. KILLUSTIK-KATTEGA JUURDESÕIDUTEE JA ÕUEALA
PROJEKTEERITUD MADALAD PÖÖSAD
PROJ. HOONE VÄLISPIIRI NURGA TÄHIS
OLEMASOLEV TULETÕRJEVEE HÜDRANT (Vihavu-Puhja ja Tiide tee ristmikul)

TEHNOVÕRKUDE TÄHISTUSED:

- OL. OLEV MAA-ALUNE VEETORUSTIK (AS Emajõe Veevärk)
PROJEKTEERITUD MAA-ALUNE VEETORUSTIK (AS Emajõe Veevärk)
PROJEKTEERITUD MAA-ALUNE VEETORUSTIK
OL. OLEV REOVETE KANALISATSIOONI TORUSTIK (AS Emajõe Veevärk)
PROJEKTEERITUD REOVETE KANALISATSIOONI TORUSTIK (AS Emajõe Veevärk)
PROJEKTEERITUD REOVETE KANALISATSIOONI TORUSTIK
OLEMASOLEV MADALPINGEÕHULIIN
PROJEKTEERITUD MADALPINGEKAABEL
PROJEKTEERITUD ELEKTRI LIITUMISKILP (asukoht: X=6469136.47 / Y=635167.40)
VÕIMALIK PROJ. MAAKÜTTETORUSTIKU ALA (~ 500 m²)

PROJ. HOONE TEHNILISED ANDMED:

SULETUD NETOPIND: 156,4 m²
HOONE MAAPEALSE OSA MAHT: 734,0 m³
HOONE MAHT KOKKUU: 734,0 m³
HOONE PÕHIKORRUSE +/- 0.00: +55,00 m
HOONE ABSOLUUTNE KÕRGUS: +62,27 m
HOONE KÕRGUS: 7,6 m
HOONE SÜGAVUS: 0,0 m
HOONE PIKKUS: 15,6 m
HOONE LAIUS: 10,1 m
HOONE KORRUSELISUS: 2
HOONE KASUTUSIGA (aastaid): 50
HOONE KASUTUSVIIS: I
TULEPÜSIVUS: TP - 3

KRUNDI (60501:003:0419) PEAMISED ANDMED:

KRUNDI PINDALA: 38614,0 m²
SIHTOTSTARVE: maatulundusmaa 100 %
PROJ. HOONE EHITISEALUNE PIND: 136,8 m²
KRUNDI TÄISEHITUS: 0,35 %


PROJEKTEERITUD HOONE VÄLISPIIRI NURKADE KOORDINAADID (L-EST süsteemis):

Table with 4 columns: X, Y, Ol. mp. kõrgus, Plan. mp. kõrgus. Rows 1-12.

MÄRKUSED:

* Asendiplaani aluseks on võetud geodeetiline maa-ala plaan, mille on koostanud Kobras OÜ ("Juraku katastriüksuse osaline geodeetiline mõõdistus", 18.02.2024 a., töö nr. 2024-025).

* Märkused: Koordinaadid L-Est 97 süsteemis Kõrgused EH2000 süsteemis. Katastriüksuste piirid Maa-ameti avaandmetest 17.02.2024 seisuga. NB! Mõõdistatud ca. 20 cm lumikatte paksusega.

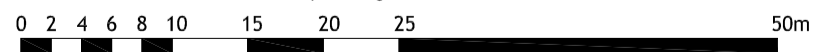

Project information table with fields: Joonis: ASENDIPLAAN, Mõõtkava: A3 / 1:500, Objekt: ÜSIKELAMU UUSEHITUSE PROJEKT, Address: Juraku, Vihavu küla, Elva vald, Tartumaa, Omanik: IRINA TAAVET, Koostaja: URMAS KEERDO, Joonis: EERO LEITEN.