


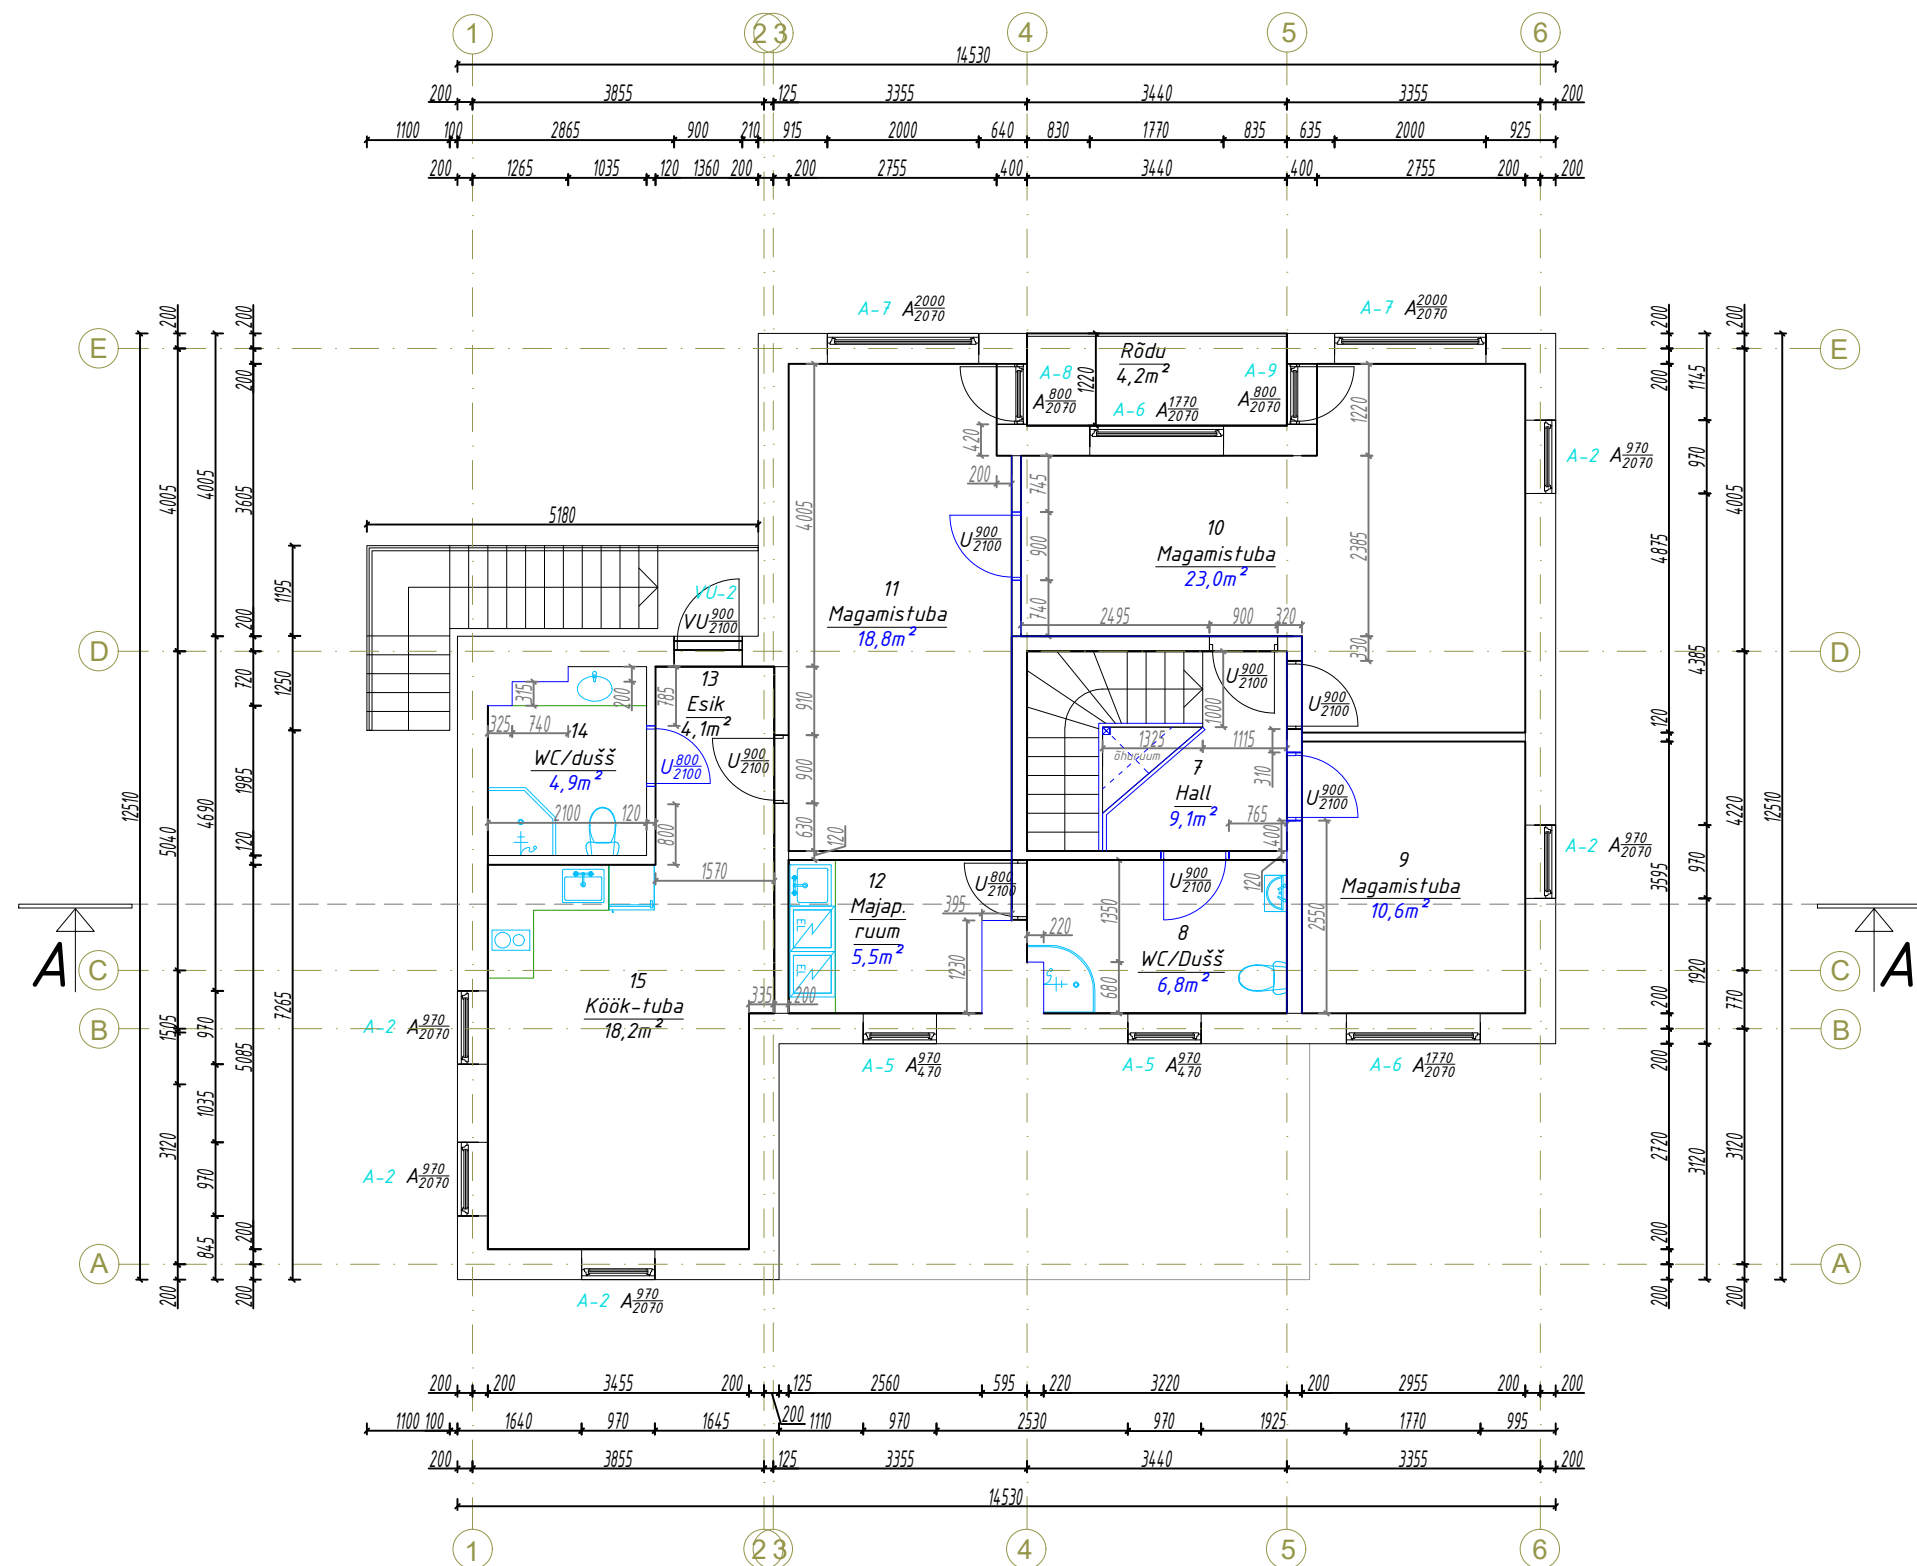


Ruumideeksplikatsioon

Nr.	Ruumi nimetus	Pindala (m ²)
1.	Hall	13,8
2.	Köök	9,7
3.	Mängu- ja söögituba	48,3
4.	Garderoob	6,2
5.	Dušširuum	6,5
6.	Tehn. ruum	20,8
7.	Hall	9,1
8.	WC/Dušš	6,8
9.	Magamistuba	10,6
10.	Magamistuba	23,0
11.	Magamistuba	18,8
12.	Majapidamisruum	5,5
13.	Esik	4,1
14.	WC/dušš	4,9
15.	Köök-tuba	18,2
KOKKU I KORRUS		206.3

Tingmärgid

- projekteeritud hooneosa
- projekteeritud/ muudetud hooneosa
- projekteeritud mööbel
- projekteeritud tehnoseadmed ja sanitaartehnika

NB! Sinise joonega on tähistatud muudetud hooneosad.

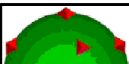 TERAV KERA OÜ Reg. nr. 11319822 Sarapuu 2, 50705 Tartu e-post: teravkera@gmail.com www.teravkera.ee		Omanik Werbung OÜ					
		Ehitise nimetus Rae valla Peetri aleviku Aasa tn 2a kinnistu üksikelamu muudatusprojekt					
		Joonise nimetus II KORRUSE PLAAN					
Vastutav spetsialist Jane Asper /allkirjastatud digitaalselt/		Kuupäev 05. dets. 2023	Mõõtkava M 1 : 100	Töö nr MP1-23	Staadium EP	Joonise nr AR-5-03	Versiooni nr V-01