


Joonis: 1

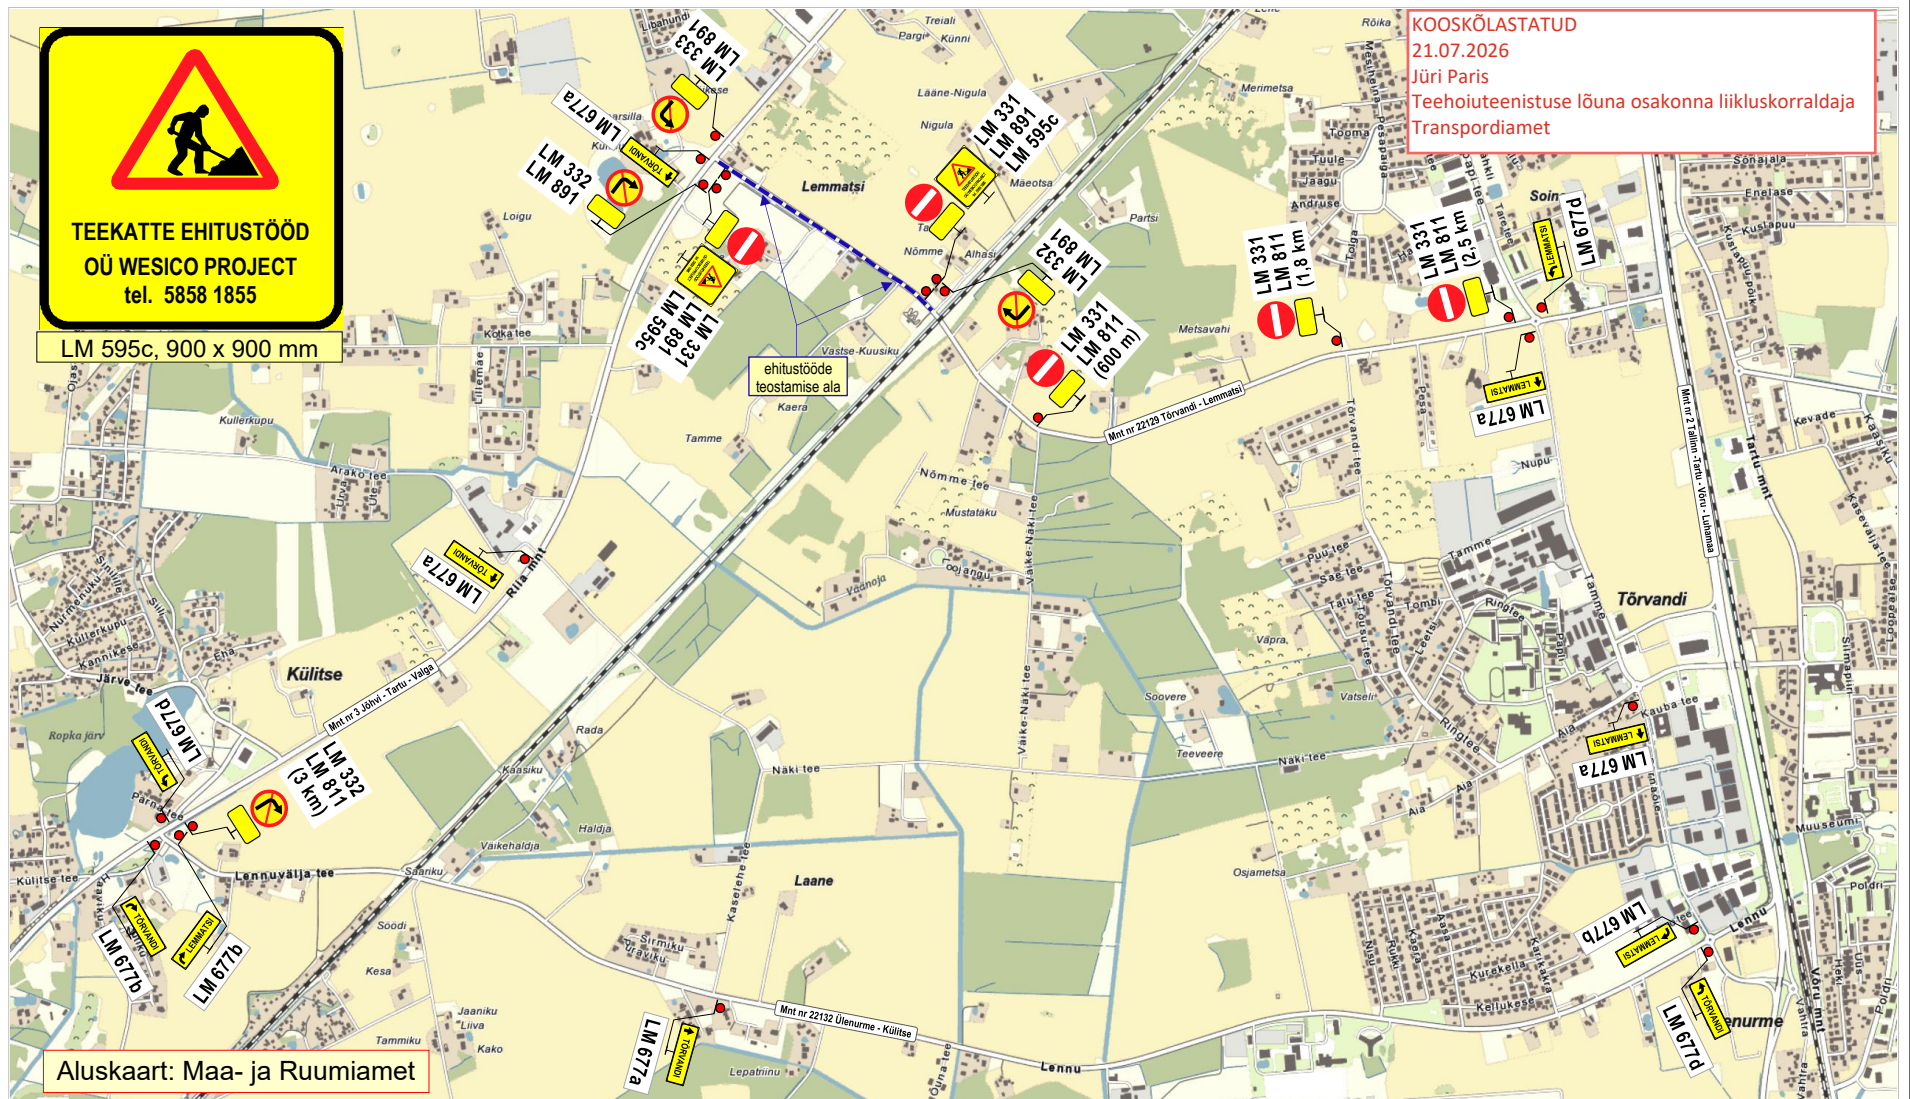

Märkused:

- Teostatavad tööd: **torustiku ehitustööd ja teekatte taastamistööd.**
- Tööde teostamiseks suletakse tee sõidukite liiklusele.
- Töödega kaasnevad liikluspäringud **kooskõlastada** tööalasse jäävate kinnistute valdajatega. Hädavajadusel tagada kohalik juurdepääs. Liiklusemärgil **LM 891 kirje**: „Välja arvatud ehitaja loal“.
- Kasutada **II suurusgrupi** liiklusemärgi.
- Töid teostatakse liiklusemärgi **LM 351 „Suurim kiirus, 50 km/h“** mõjupiirkonnas.
- Joonisel toodud ajutiste liikluskorraldusvahendite paigaldamisel, liikluse korraldamisel ja tööde teostamisel lähtuda majandus- ja taristuministri 13.07.2018 määrusest nr 43 „Nõuded ajutisele liikluskorraldusele“.

OÜ STOPP

Sepa 17 c, Tartu 51013
tel: 50 14 029
e-mail: stoppoj@gmail.com

MTR nr: **ELK000059**
vastutav isik: Sulev Sannik
kutsetunnistus nr **180686**

Koostas:

Töid teostab:

Tööde algus:

Ohutute liiklustingimuste tagamise eest tööpiirkonnas vastutab: TAURI MARTIS

tel: +372 5858 1855

LIIKLUSKORRALDUSE PROJEKT

Tööde teostamise koht:

maantee nr 22129 Tõrvandi - Lemmatsi km-d: 2,97 - 3,94,
Lemmatsi küla, Kambja vald, Tartu maakond.

M. Loost

WESICO PROJECT OÜ Vasara 50 Tartu 50113.

Tööde lõpp: .26.a.

kuup:

allkiri: