




### VÕRE SEKTSIOON

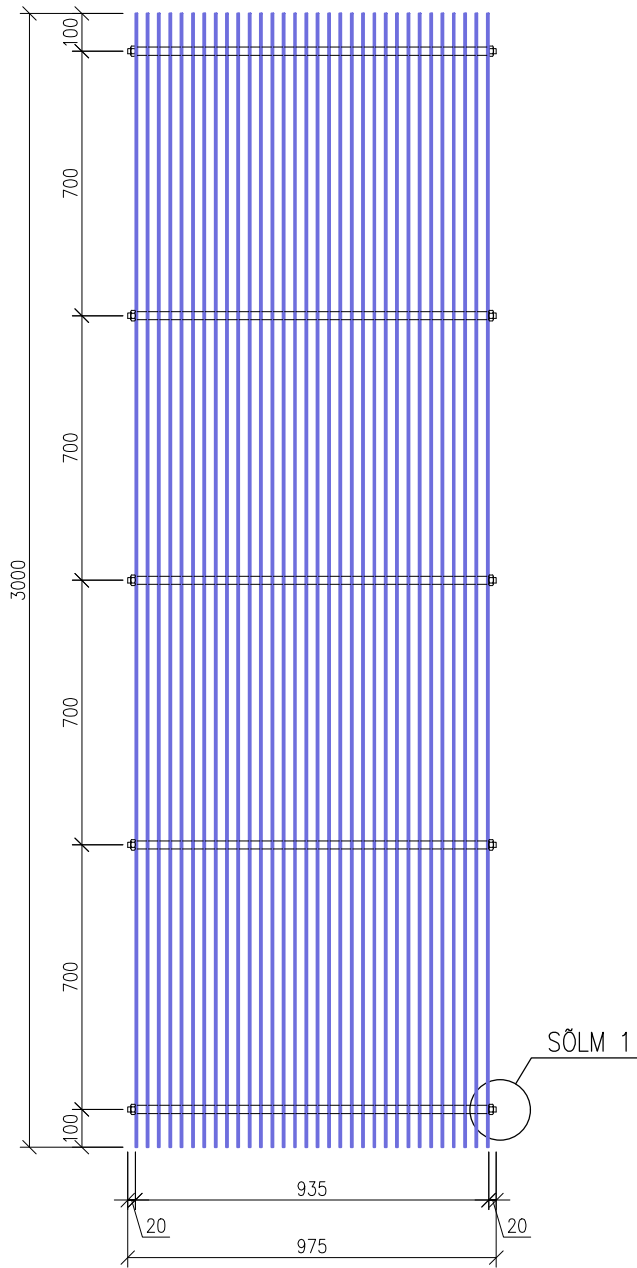


### VÕRE VARB

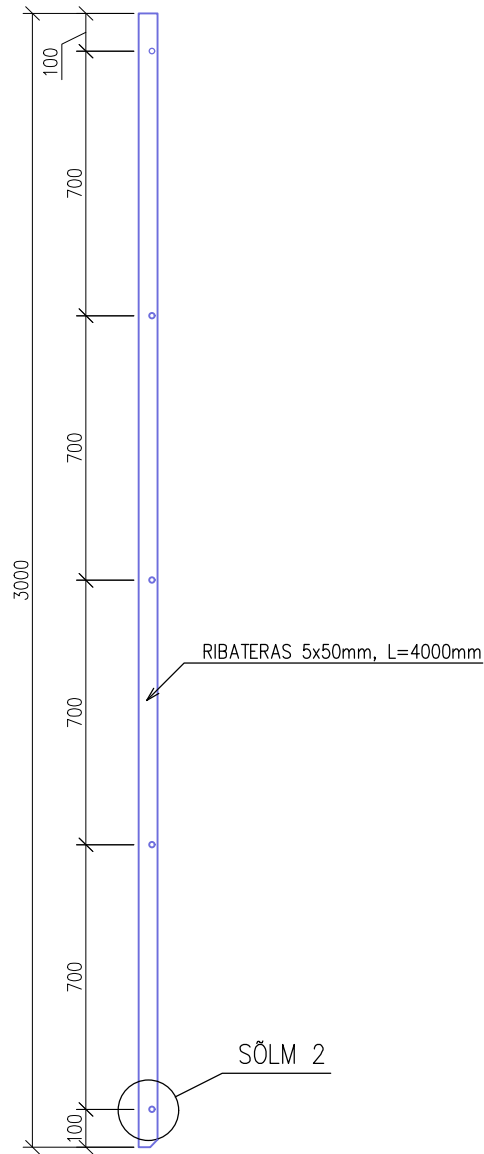


### SÕLM 1, M 1:5

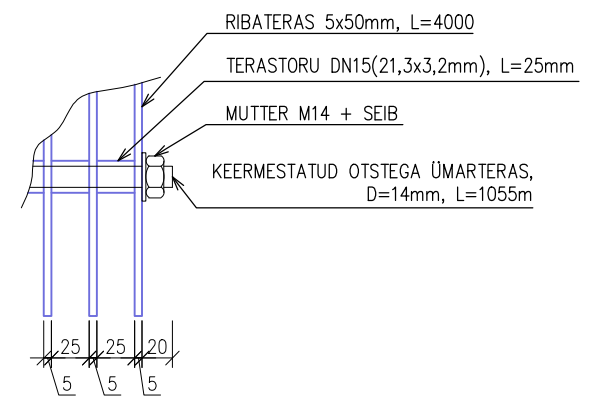


### SÕLM 2, M 1:10

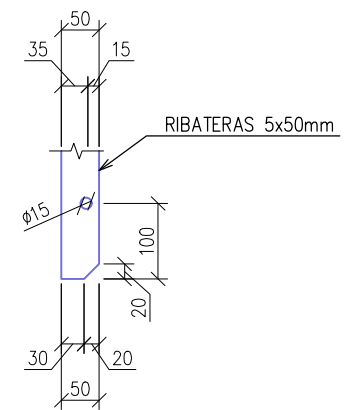

### VÕRE PAIGUTUS, M 1:10

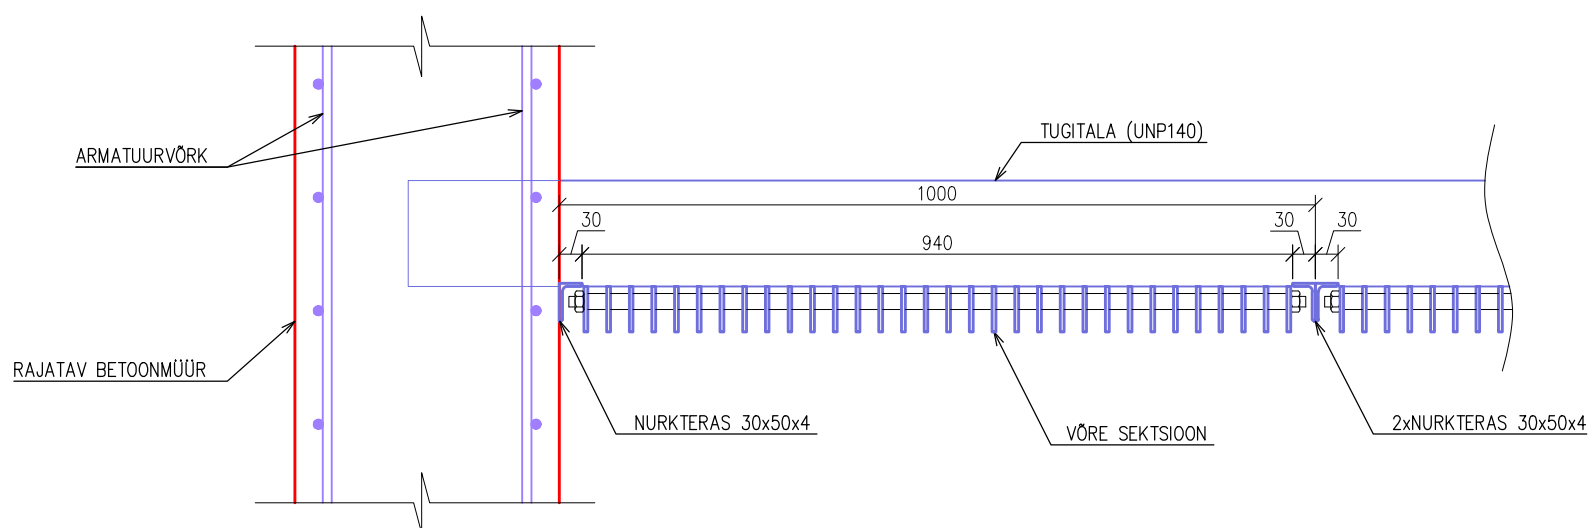

 Vesiaed OÜ Miku, Sava küla, Luunja vald 62214 Tartu maakond tel +372 5560 9245			Töö nimetus			
Asukoht			Väike-Kamari küla, Põltsamaa vald, Jõgeva maakond		Joonise nimetus	
Projekteerija	Peeter Napp				Võre	
Kontrollija					Möötkava	
Projekti juht	Peeter Napp	Töö nr		Stadium	Kõide; eriosa	Joonise nr
Vastutav insener	Peeter Napp	VA2413		EP	AA	7-01
			Möötkava			
					M 1:20	