


Isikliku kasutusõiguse asendiplaan

Kinnistu nimi: 11330 Järveküla-Jüri tee L21 (reg.nr 22443650)

Katastritunnus: 65301:001:5785

Asukoht: Lehmja küla, Rae vald, Harju maakond

Reaalprojekt OÜ töö nr RBDTD-EE-DS2-DPS1

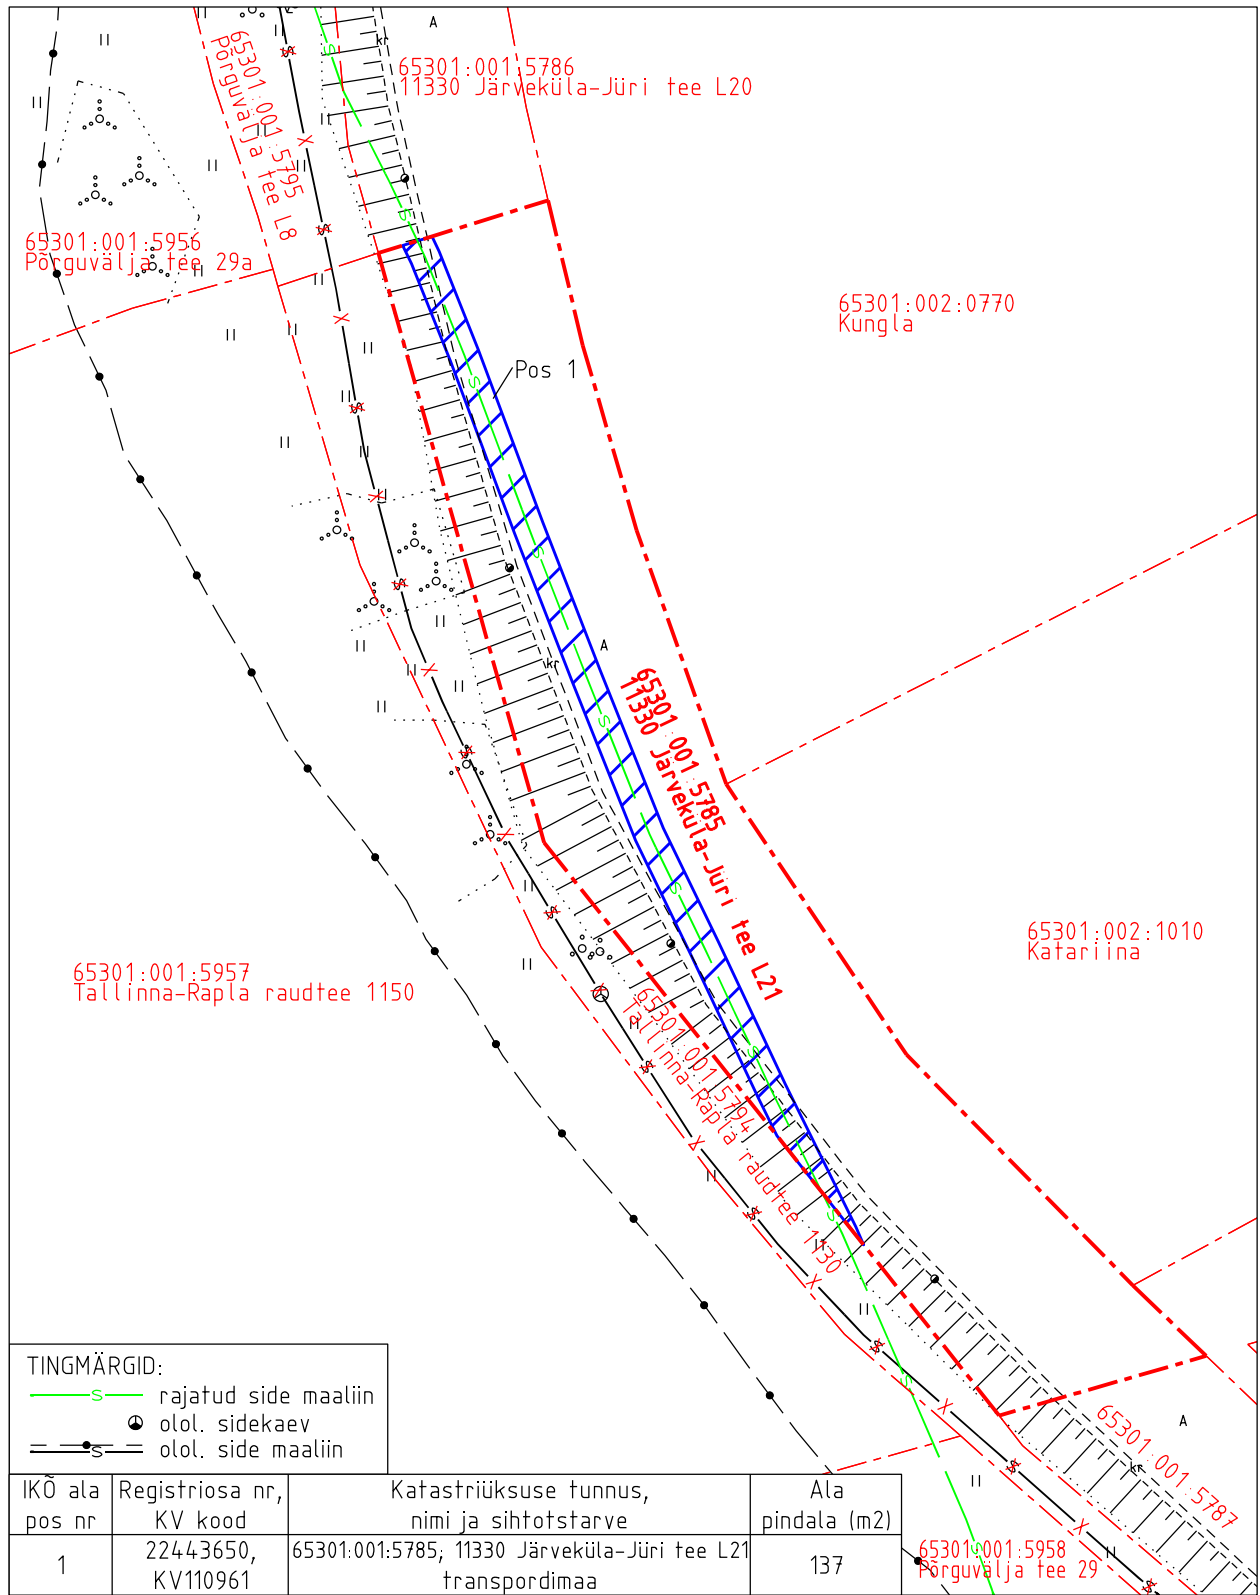

TINGMÄRGID:

- s— rajatud side maaliin
- ⊙ olol. sidekaev
- =—s— olol. side maaliin

IKO ala pos nr	Registriosa nr, KV kood	Katastriüksuse tunnus, nimi ja sihtotstarve	Ala pindala (m <sup>2</sup> )
1	22443650, KV110961	65301:001:5785; 11330 Järveküla-Jüri tee L21 transpordimaa	137

▨ Isikliku kasutusõiguse pindala kokku ligikaudu 137 m<sup>2</sup>

- - - Koormatava katastriüksuse piir

- - - Katastriüksuste piirid (väljavõte 04.09.2024)

Plaan 2-1  
M 1:500

Koostaja:  
OÜ Kirjanurk