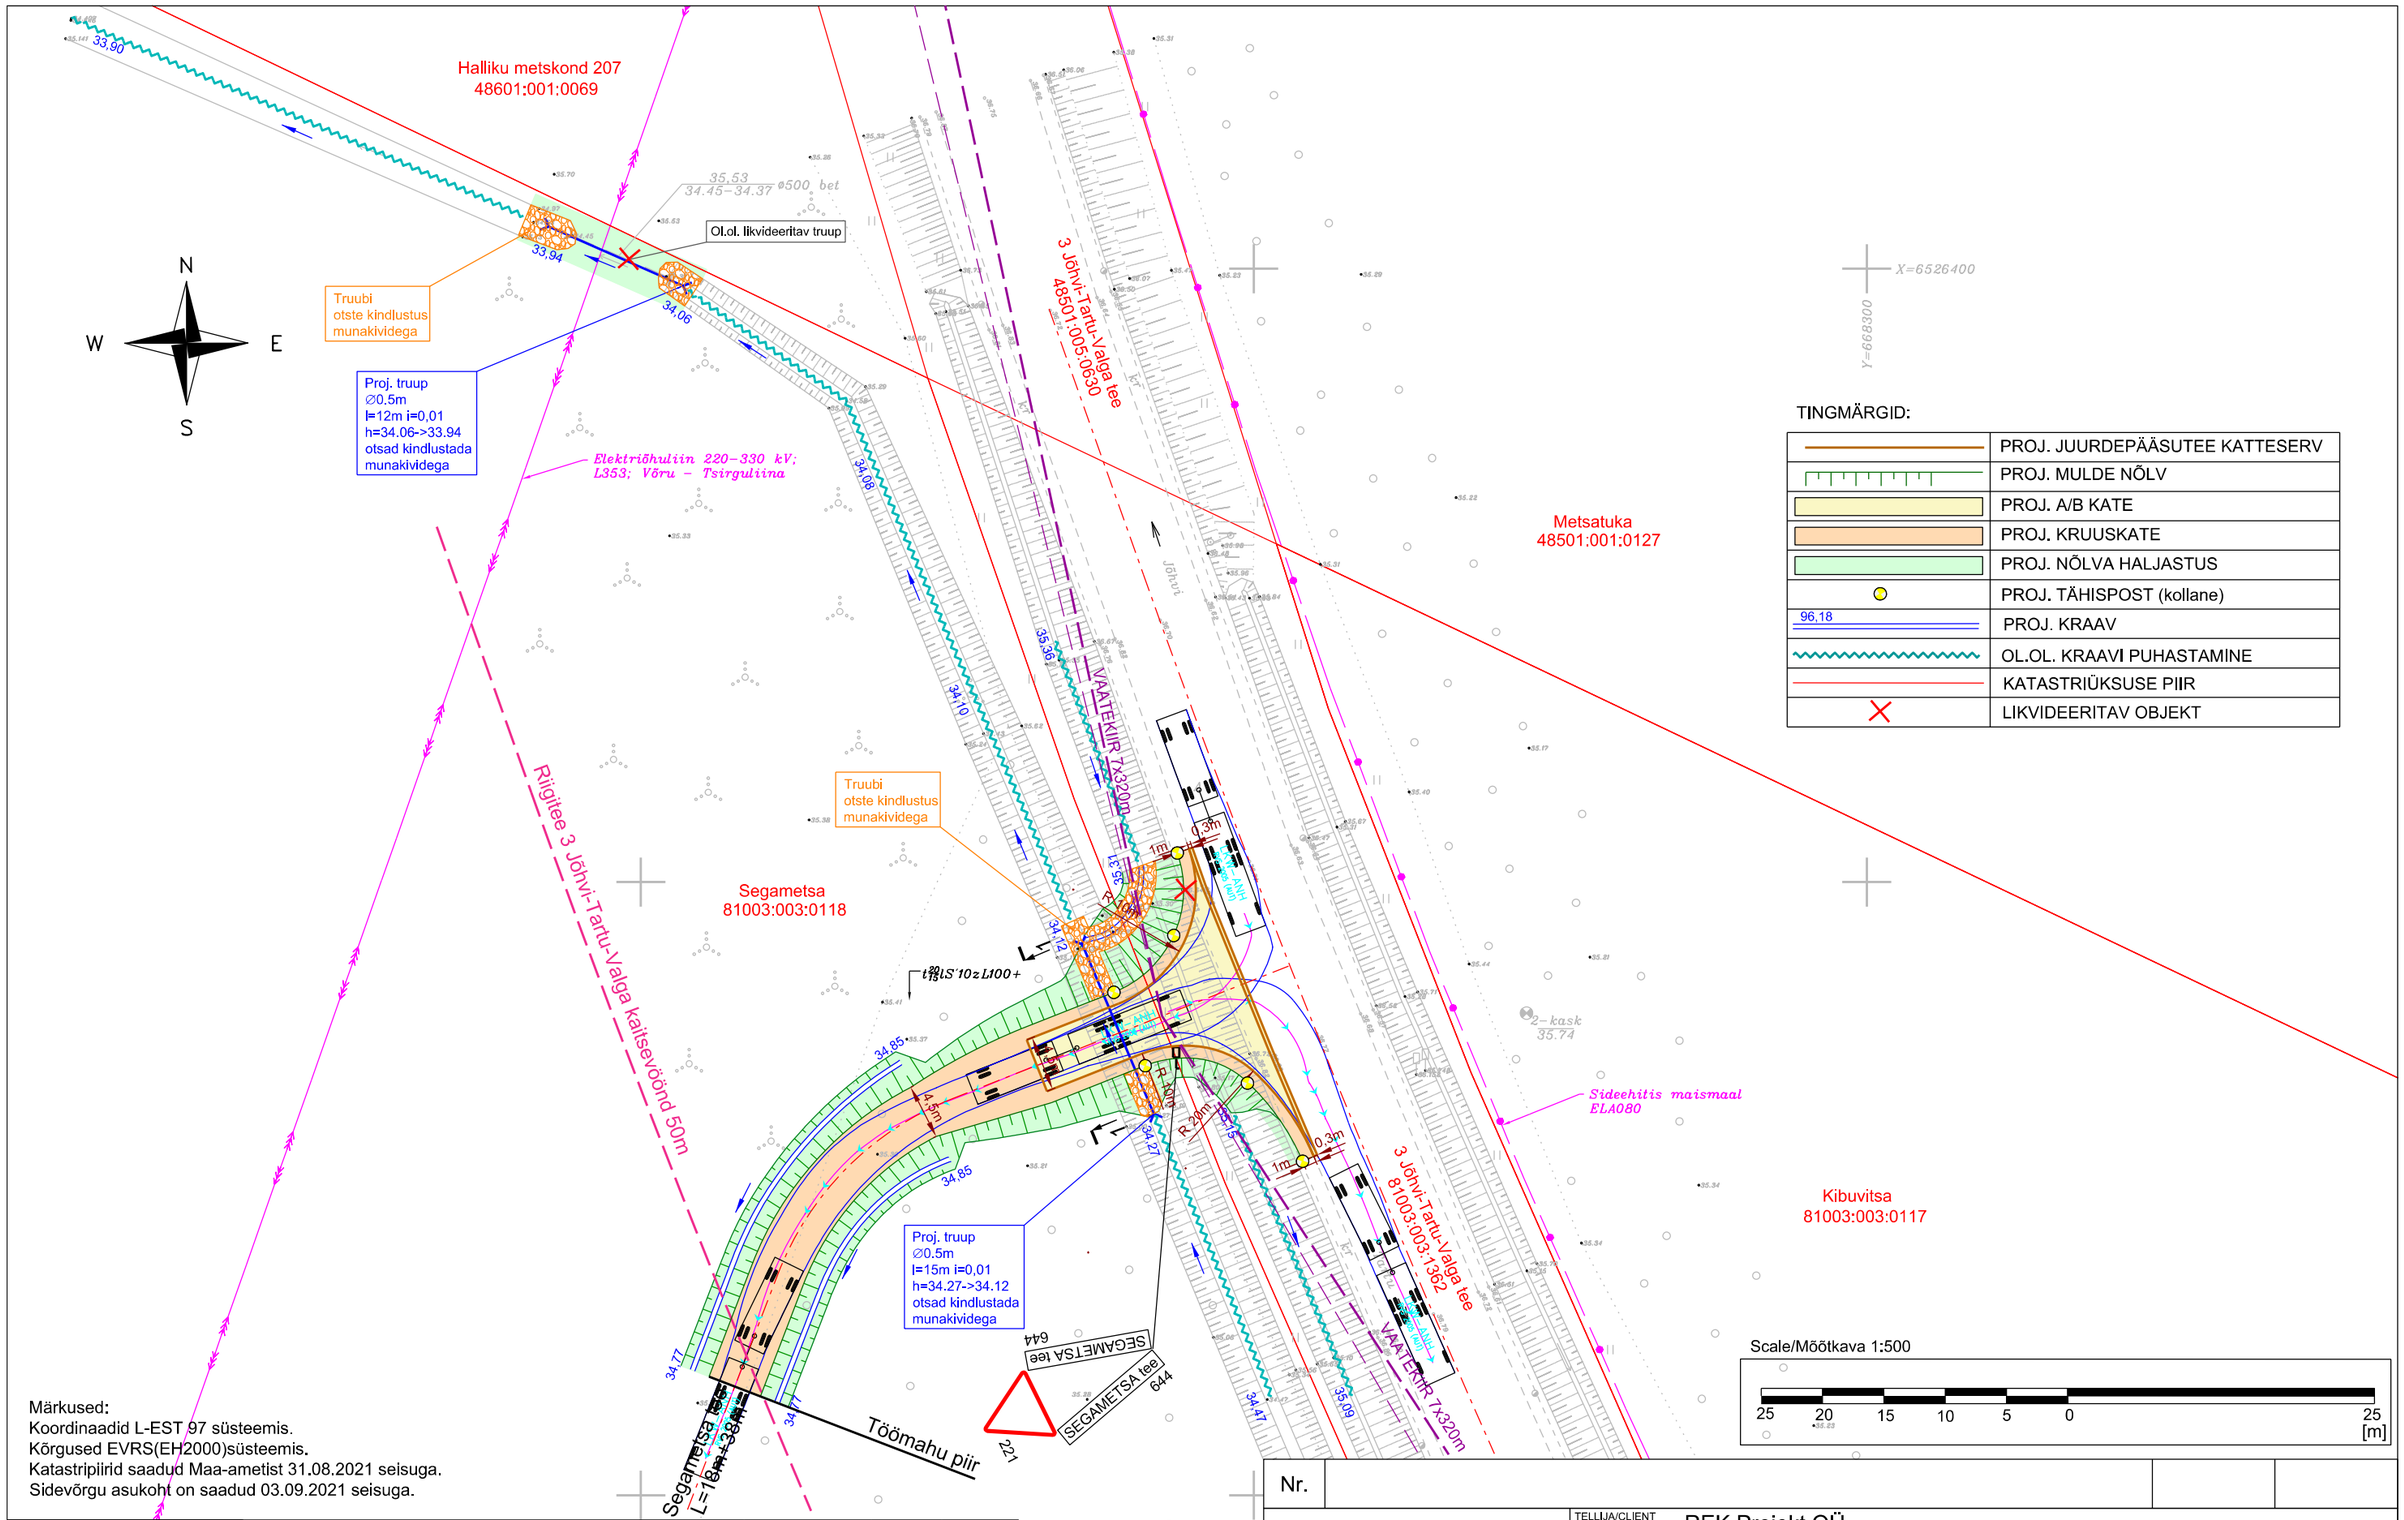

TINGMÄRGID:

	PROJ. JUURDEPÄÄSUTEE KATTESERV
	PROJ. MULDE NÕLV
	PROJ. A/B KATE
	PROJ. KRUUSKATE
	PROJ. NÕLVA HALJASTUS
	PROJ. TÄHISPOST (kollane)
96,18	PROJ. KRAAV
	OL.OL. KRAAVI PUHASTAMINE
	KATASTRIÜKSUSE PIIR
	LIKVIDEERITAV OBJEKT

Märkused:
Koordinaadid L-EST 97 süsteemis.
Kõrgused EVRS(EH2000)süsteemis.
Katastripiirid saadud Maa-ametist 31.08.2021 seisuga.
Sidevõrgu asukoht on saadud 03.09.2021 seisuga.

REK Projekt OÜ
REG. nr: 14833287
Aadress: Salu tee 27, Lohkva küla, Luunja vald, 62207
e-mail: info@rekprojekt.ee, tel: 55662152
MATER: MP0322-00, MU0322-00, MTR:

Töö nr:	21-07/1	VER nr:			
Tellija:	RMK				
Töö nimetus:	EEP001306 Sääsekõrve TP661 maaparandussüsteemi maaparandusehitiste rekonstrueerimise ja teede rekonstrueerimise ja ehitamise projekt				
Joonise nimetus:	3 Jõhvi-Tartu-Valga põhimaantee km 73,24 ristumiskoha topo-geodeetiline alusplaan				
Kuupäev:	08/09/21	Mõõtkava:	M 1:500	Joonise nr:	2

Autor:	A. Glazatšev	allkirjastatud digitaalselt
Vast. spets:	A. Glazatšev	allkirjastatud digitaalselt
Geodeet:	T. Ploompuu	allkirjastatud digitaalselt

Nr.

Teelahendused OÜ
MTR ELK000135, EEP004085, EPE001377

TELLIJA/CLIENT	REK Projekt OÜ
OBJEKT/OBJECT	Jõgeva maakond, Mustvee vald, Võtikvere küla, 3 Jõhvi-Tartu-Valga tee
LÕIK/SECTION	Mahasõidukoht Segametsa teele, km 73,24

PROJ/DESIGNED	ALLKIRI/SIGNATURE	KUUPÄEV/DATE	JOONISE NIMETUS/DRAWING NAME				
A. Afanasjev		16.10.2021	Autorongi pöördekoridorid (18,75m)				
KONTR/CHECKED	ALLKIRI/SIGNATURE	KUUPÄEV/DATE	PROJ NR/PROJ NO	JOONISE NR/ DRAWING NO	PROJ ETAPP/DESIGN STAGE	MÕÕT/SCALE	REV
J. Jermolovitš		16.10.2021	PP-21-40	3.1	Põhiprojekt	1:500	0