


EH10 Torma tee pikiprofiil; 712 m

Mv 1:100  
Mh 1:5000

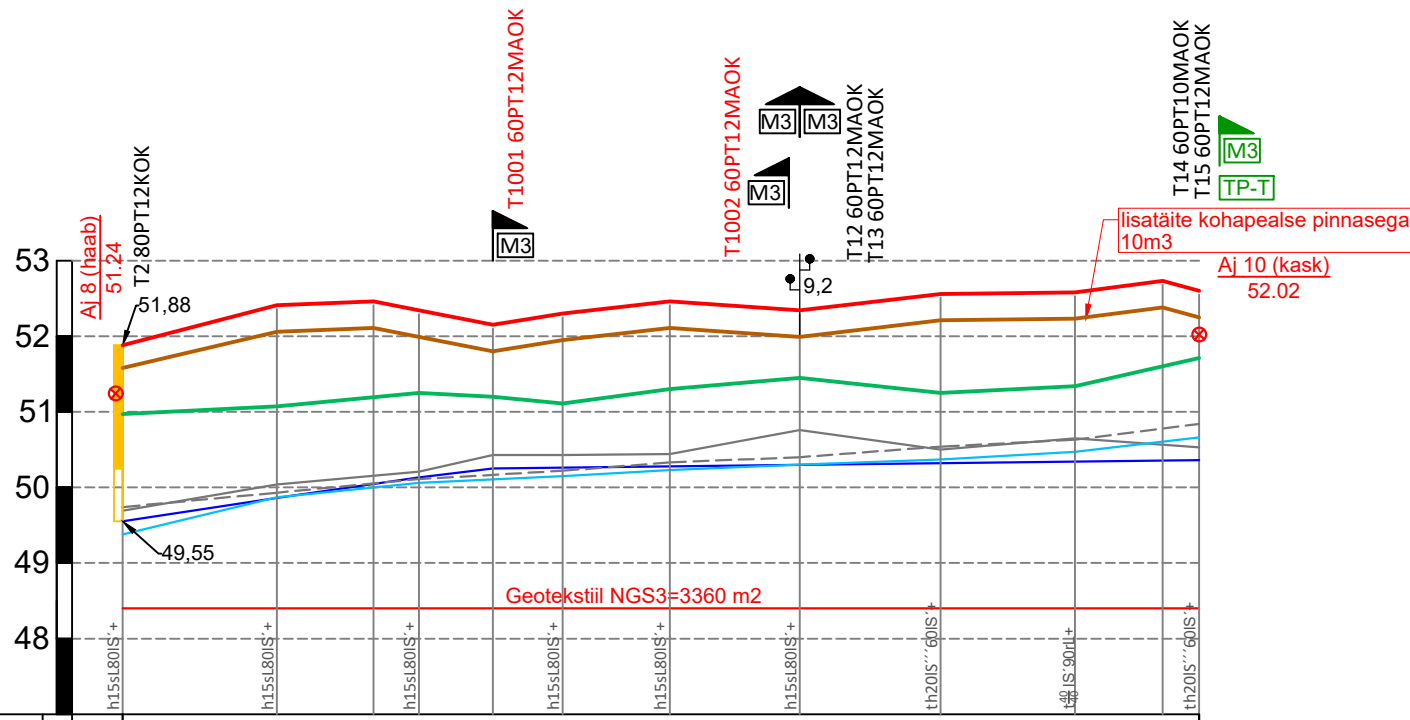

1	PROJEKTEERITUD	Ristprofili nr	
---	----------------	----------------	--	--	


LEPPEMÄRGID PIKIPROFIILIL


- Aj 2 (kask) 60.03
- Reeper numbri ja kõrgusarvuga
- Truup numbri ja iseloomustusega (läbimõõt, materjal, pikkus, otsaku tüüp)
- a-rekonstrueeritav b-olemasolev c-likvideeritav d-uuendatav/hooldatav e-uus
- T1 50PT10KOK
- Paremp. veejuhtme uurimisaegne põhi
- Vasakp. veejuhtme uurimisaegne põhi
- Proj. vasakpoolse veejuhtme põhi
- Proj. parempoolse veejuhtme põhi
- Olemasolev teepind/maapind teeteljel
- Maapind
- Projekteeritud teekatte
- Mahasõidukoht tüübinumbri
- Mahasõidukoht mulde ehitamiseta
- T-kujuline tagasipööramiskoht

LEPPEMÄRGID TRASSI PLAANIL

- T52 Uus truup numbriga
- T52 Rekonstrueeritav truup numbriga
- T52 Olemasolev truup numbriga
- T52 Likvideeritav truup numbriga
- Mahasõidukoht tüübinumbri
- Mahasõidukoht mulde ehitamiseta
- T-kujuline tagasipööramiskoht
- Olemasolev veejuhe
- REK veejuhe
- Uus kraav
- 301 Veejuhtme nr ja voolu suund
- Saluserva 81003:003:0085 Katastriüksuse piir, nimi ja tunnus
- Aj 2 (kask) 60.03 Ajutine reeper
- KB153 Metsakvartali piir ja nr
- EH2 Maaparandussüsteemi piir ja lühinumber

Tee tüüpristprofili; M 1:100

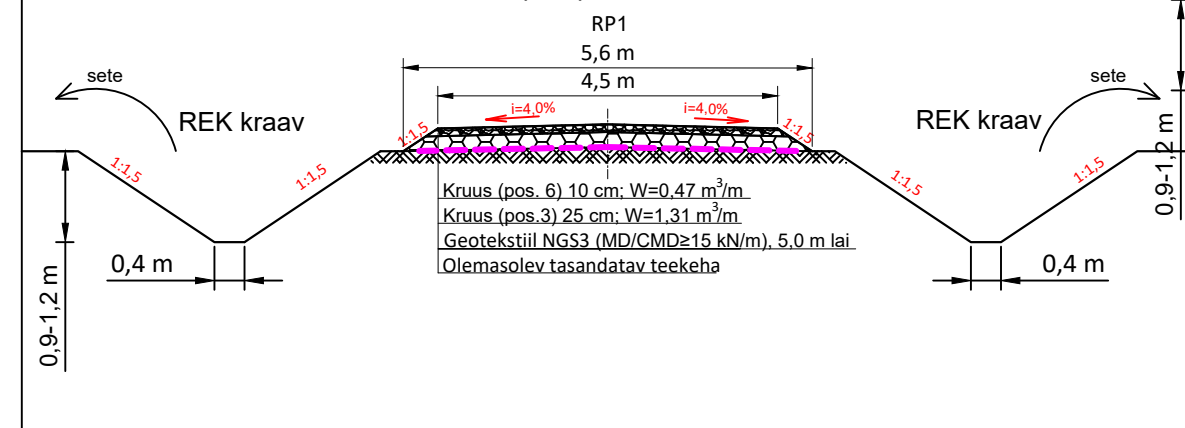

		REG. nr: 14833287 Aadress: Salu tee 27, Lohkva küla, Luunja vald, 62207 e-mail: info@rekprojekt.ee. tel: 55662152 MATER: MP0322-00, MU0322-00. MTR: EEP004306		Töö nr:	21-07	VER nr:	V03
				Tellija:	RMK		
Autor:	A. Glazatšev	allkirjastatud digitaalselt	Töö nimetus: Sääsekõrve TP661 maaparandussüsteemi maaparandusehitiste rekonstrueerimise ja teede rekonstrueerimise ja ehitamise projekt				
Vast. spets:	A. Glazatšev	allkirjastatud digitaalselt	Joonise nimetus: Torma tee piki- ja ristprofiilid				
Autodesk Civil 3D 2022. SN: 569-11754382		Kuupäev:	17/08/21	Mõõtkava:	M 1:100/5000	Joonise nr:	5