
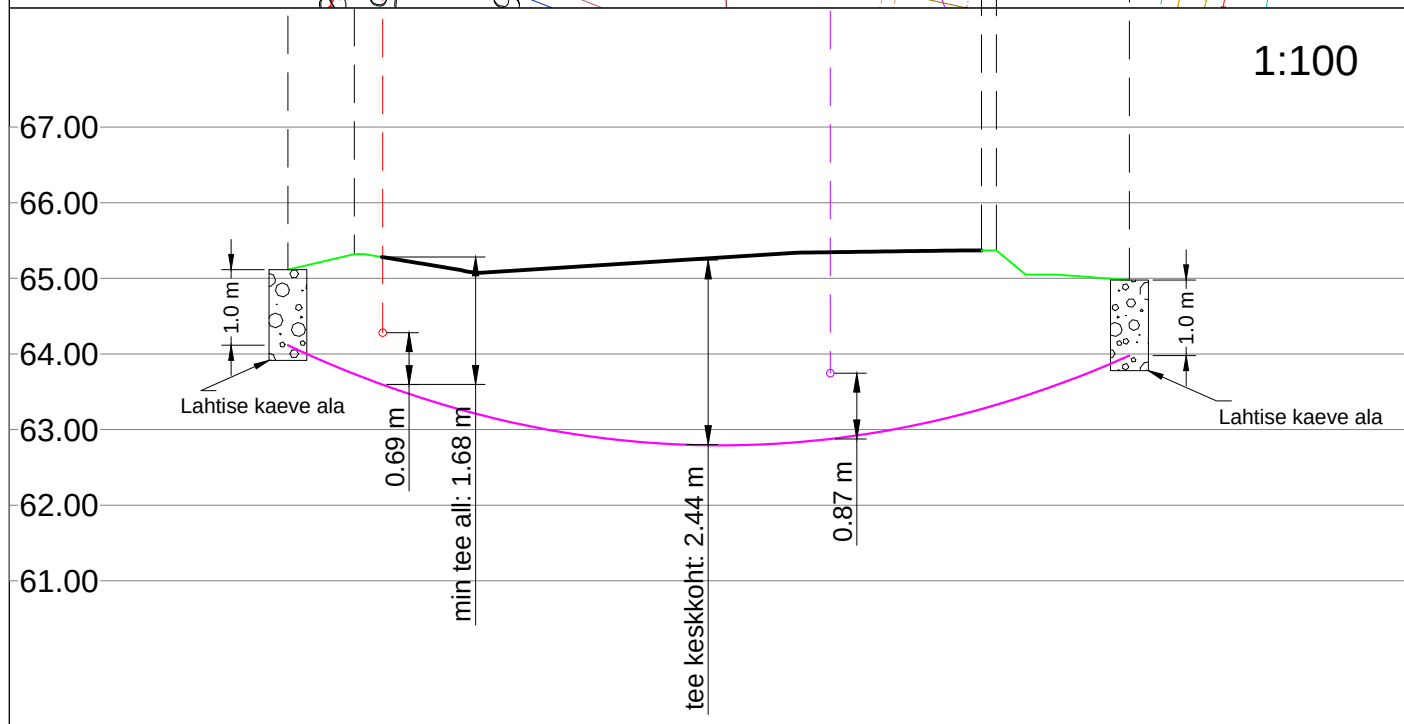


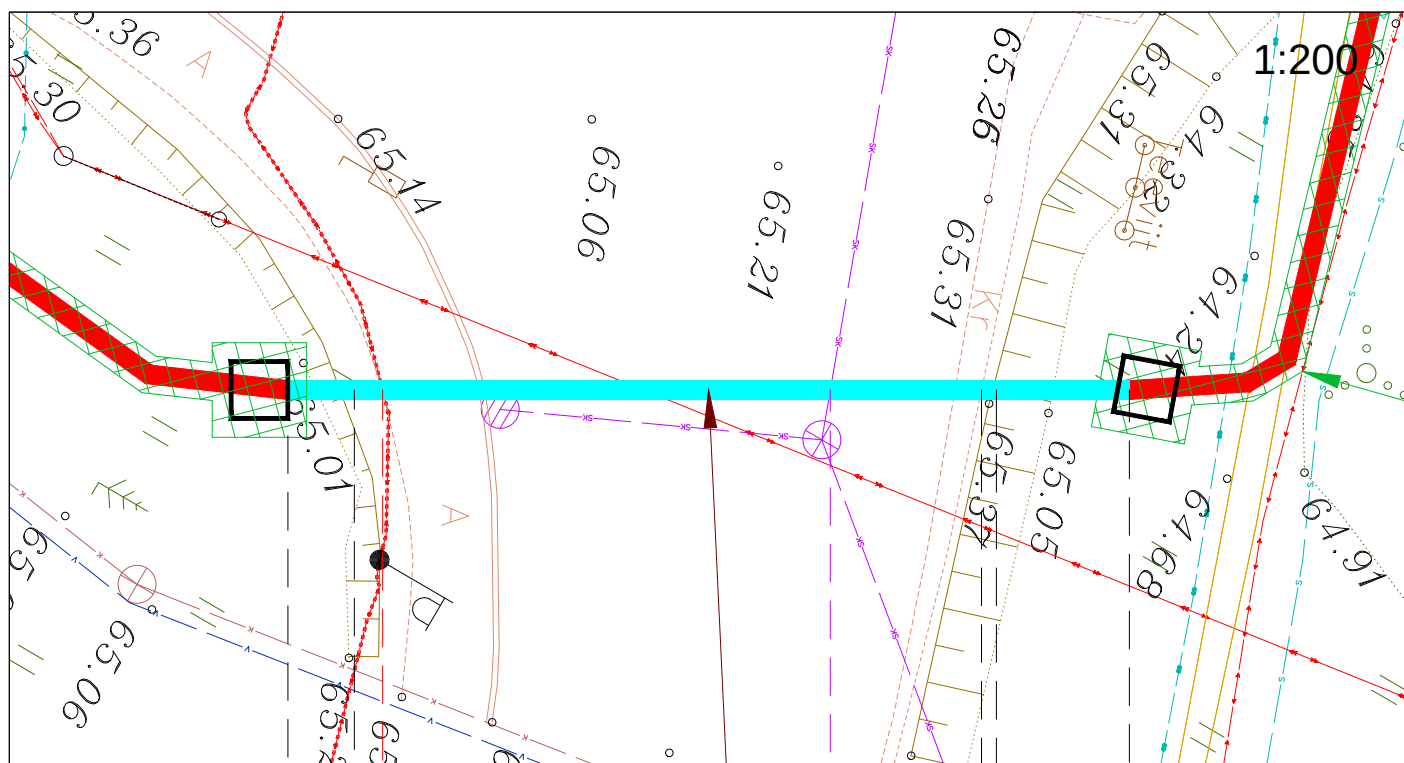

Ristumine 92 Tartu - Viljandi - Kilingi-Nõmme teega km-l 21,63

Muudatuse nr	Kuupäev	Projekteerija	Vastutav spetsialist	Selgitus

Projekteerija  Keskkonnaprojekt OÜ KESKKONNAPROJEKT A: Ringtee 12, 51013 Tartu T: +372 7305 060 E: kp@keskkonnaprojekt.ee MTR reg nr EL10769210-0001		Töö nimetus Passiivse elektroonilise side juurdepääsuvõrgu rajamine, Puhja alevik, Elva vald, Tartu maakond	Töö tellija Enefit OÜ
		Joonise nimetus Ristlõige	Töö väljaandmise aeg 28.09.2026
			Joonise digiaadress VT2251_EP_EN-4-01_Asendiplaan.dwg
Kontrollis Marek Uiboupin Projekteeris Robert Putnik Projekteeris	Allkiri /allkirjastatud digitaalselt / Allkiri /allkirjastatud digitaalselt / Allkiri /allkirjastatud digitaalselt /	Objekti aadress Puhja alevik, Elva vald, Tartu maakond	Projekti staadium EP Mõõtkava 1:200
			Töö number VT2251 Joonise number EN-6-07