


Isikliku kasutusõiguse seadmise plaan

Jrk nr	IKÕ ala Pos nr (plaanil)	Kinnistu registriosa number	Katastriüksuse tunnus, nimi ja sihtotstarve	IKÕ ala pindala m2
1	Pos 1	9945850	12138 Märjakaasiku-Kiduspe-Kõpu tee Katastritunnus 39201:001:2820 Transpordimaa	121m2

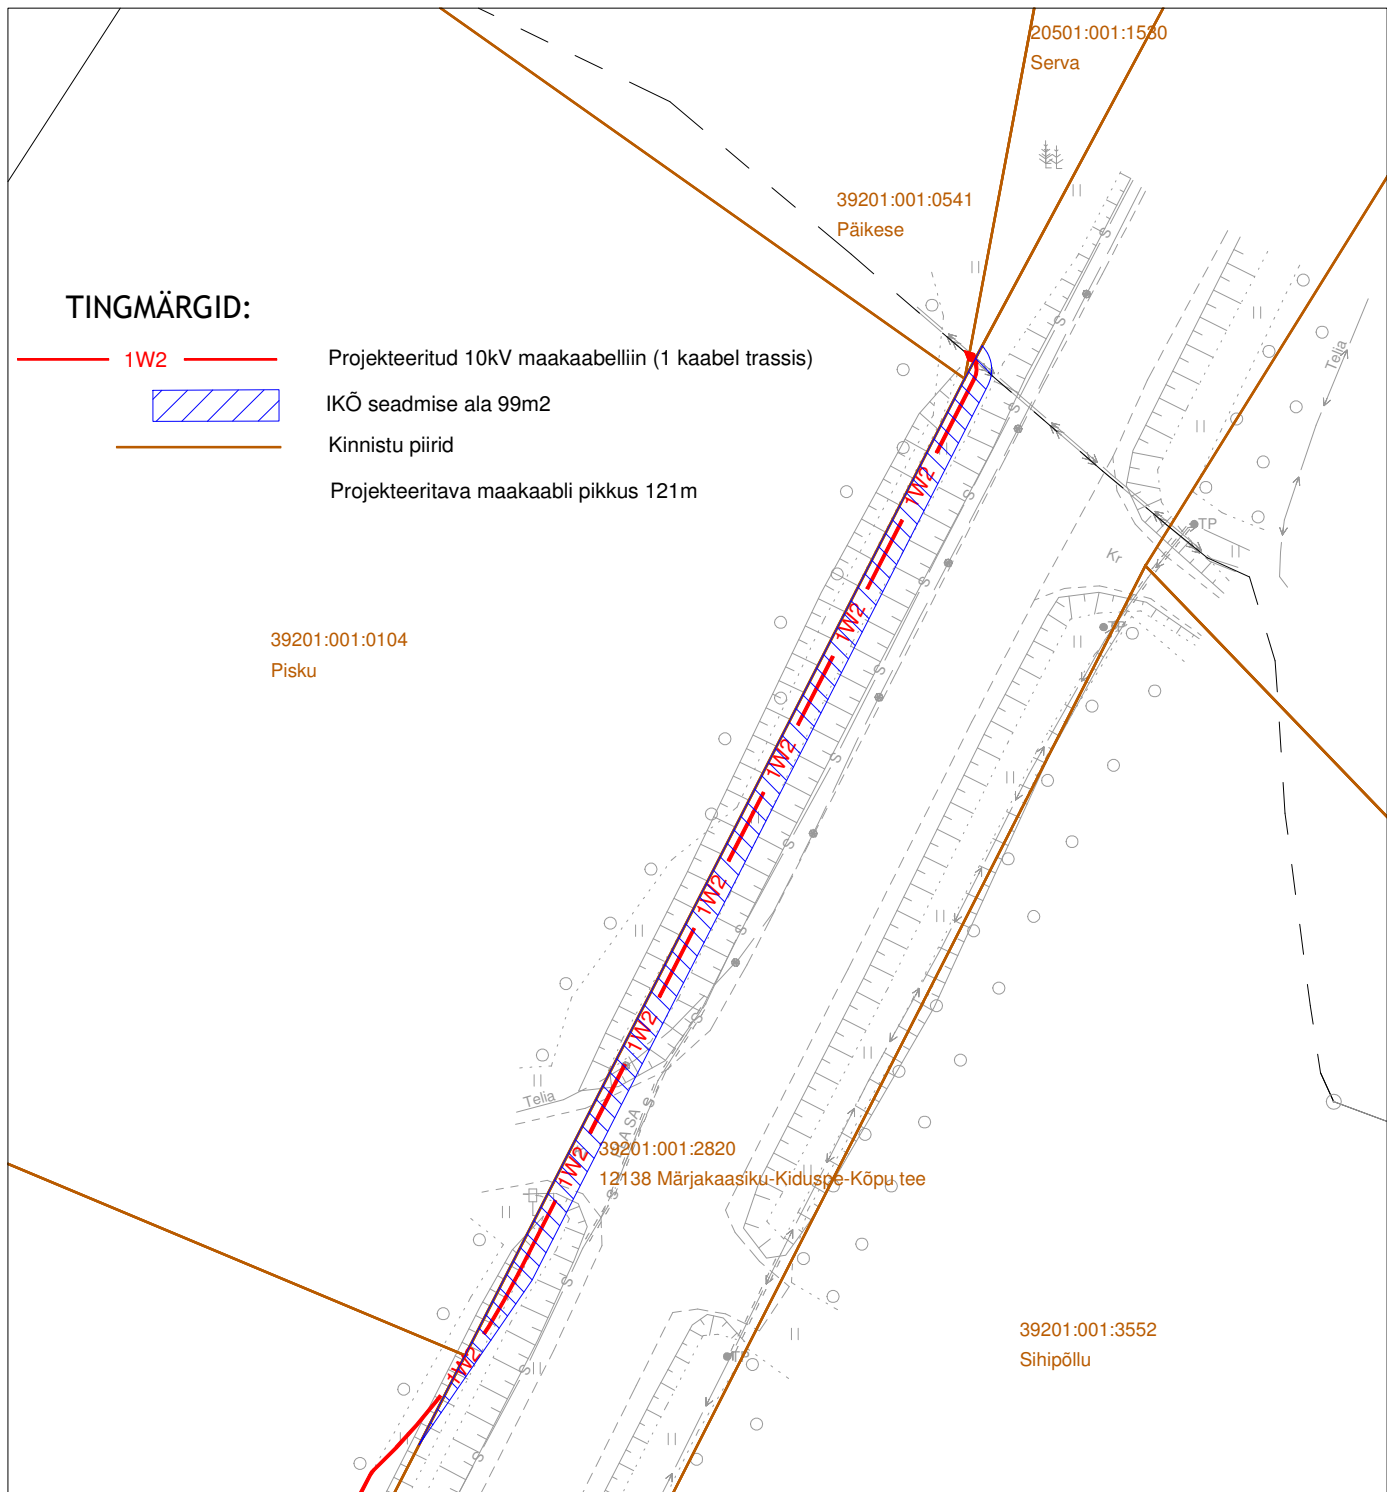

Projekti nimetus/asukoht Lauka-Kõpu haruliini ehitamine Otste küla Kõrgessaare vald Hiiu maakond				Töö nr. IP8778
Koostaja Keskkonnaprojekt OÜ Ilja Galkin	Möötkava 1:500	Leht/formaat A4	Kuupäev 08.01.26	