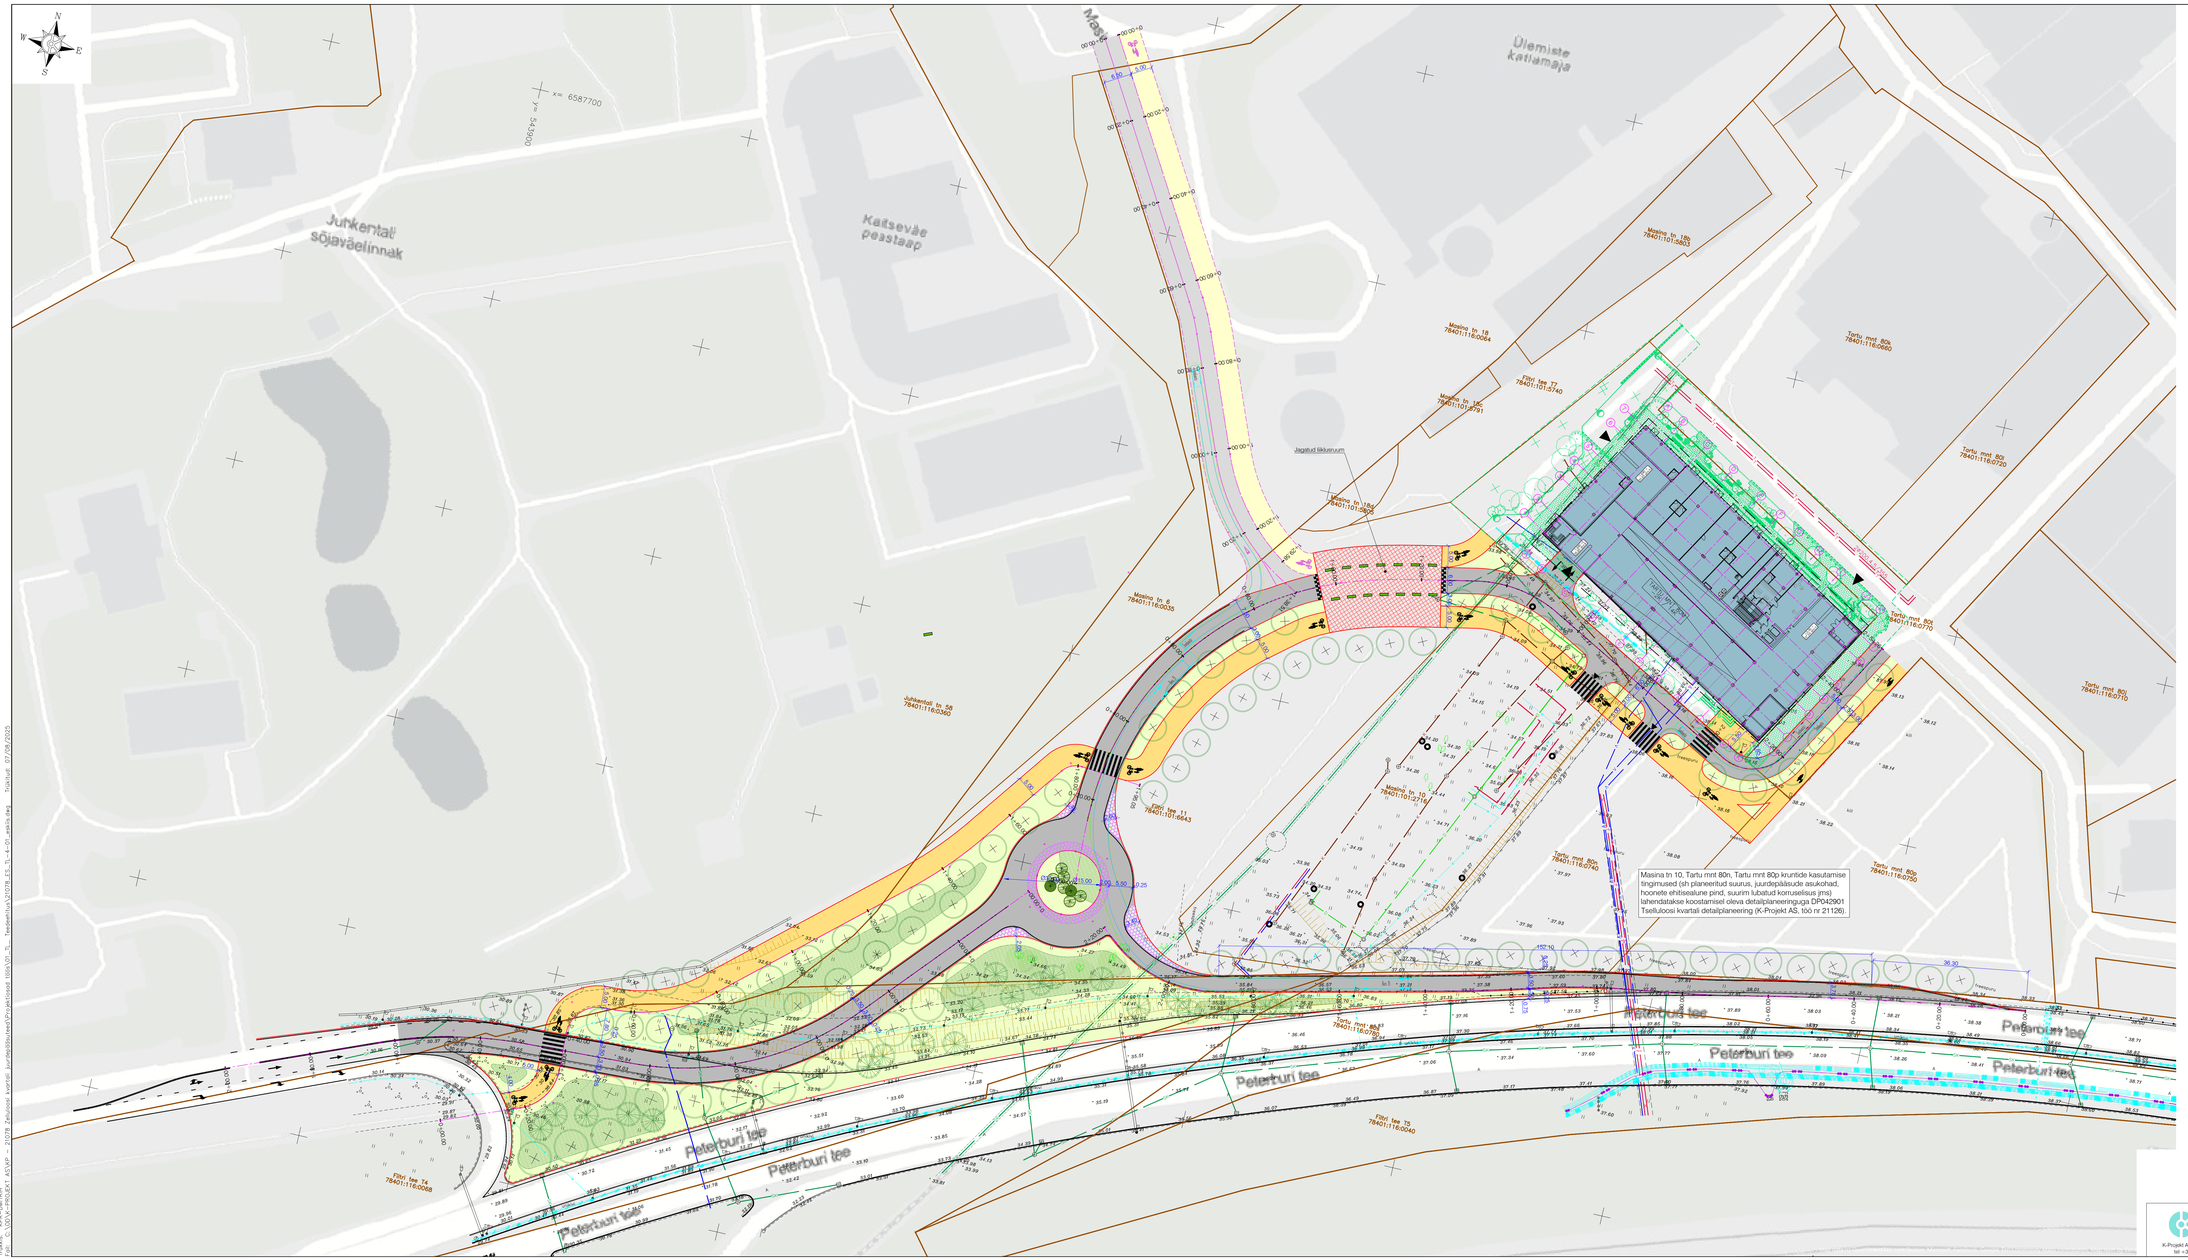

TINGMÄRGID

- Kinnistu piir
- Töömahtude piir
- Töömaa piir
- Maapealne hoonestusala (vastavalt detailplaneeringule)
- Projekteeritud hoone (Fahle büroo- ja parkimishoone, Lumia OÜ töö nr 18-07, ehitusluba nr 2312271/09743)
- Projekteeritud hoone teljed
- Projekteeritud tee telgjoon
- Projekteeritud tee servajoened
- Projekteeritud teekattemärgistus
- Projekteeritud sõidutee künnis
- Autotranspordi krundile juurdepääsu võimalikud kohad
- Projekteeritud sõidutee ab-katend
- Projekteeritud kõnnitee ab-katend
- Projekteeritud tõringukividest katend (jagatud liikusruum)
- Projekteeritud graniitkividest katend
- Projekteeritud haljasalade murukate
- Perspektiivne liikluskorraldus
- Perspektiivne sõidutee
- Perspektiivne kergliikustee
- Projekteeritud muruvuugiga sillutiskivi
- Projekteeritud haljastuskonteiner
- Olemasolev puu
- Projekteeritud lehtpuu
- Projekteeritud okaspuu
- Projekteeritud lehtpõõsas
- Projekteeritud lehtpõõsas
- Varem projekteeritud objektid (Fahle büroo- ja parkimishoone ümbrus ja tehnovõrgud, Lumia OÜ töö nr 18-07, ehitusluba nr 2312271/09743)

K|PROJEKT
K-Projekt Aktsiaselts, Ahtri tn 6a Tallinn 10151 Eesti
tel +372 626 4100, kprojekt@kprojekt.ee

Zelluloosi kvartali juurdepääsuteed

Asendiplaan

ESKIIS M 1:500

Tööfail: 07_DWG_TOP.dwg
Tööfaili nr: 2-21078-1
Joonis: 07_Zelluloosi kvartali juurdepääsuteed_ASYLAP - 21078 Zelluloosi kvartali juurdepääsuteed 1000 VIR_Th_ Teedeehitus\21078_ES_1-4_CH_eskiis.dwg Tõmbatud: 07/08/2025