Vaade 1

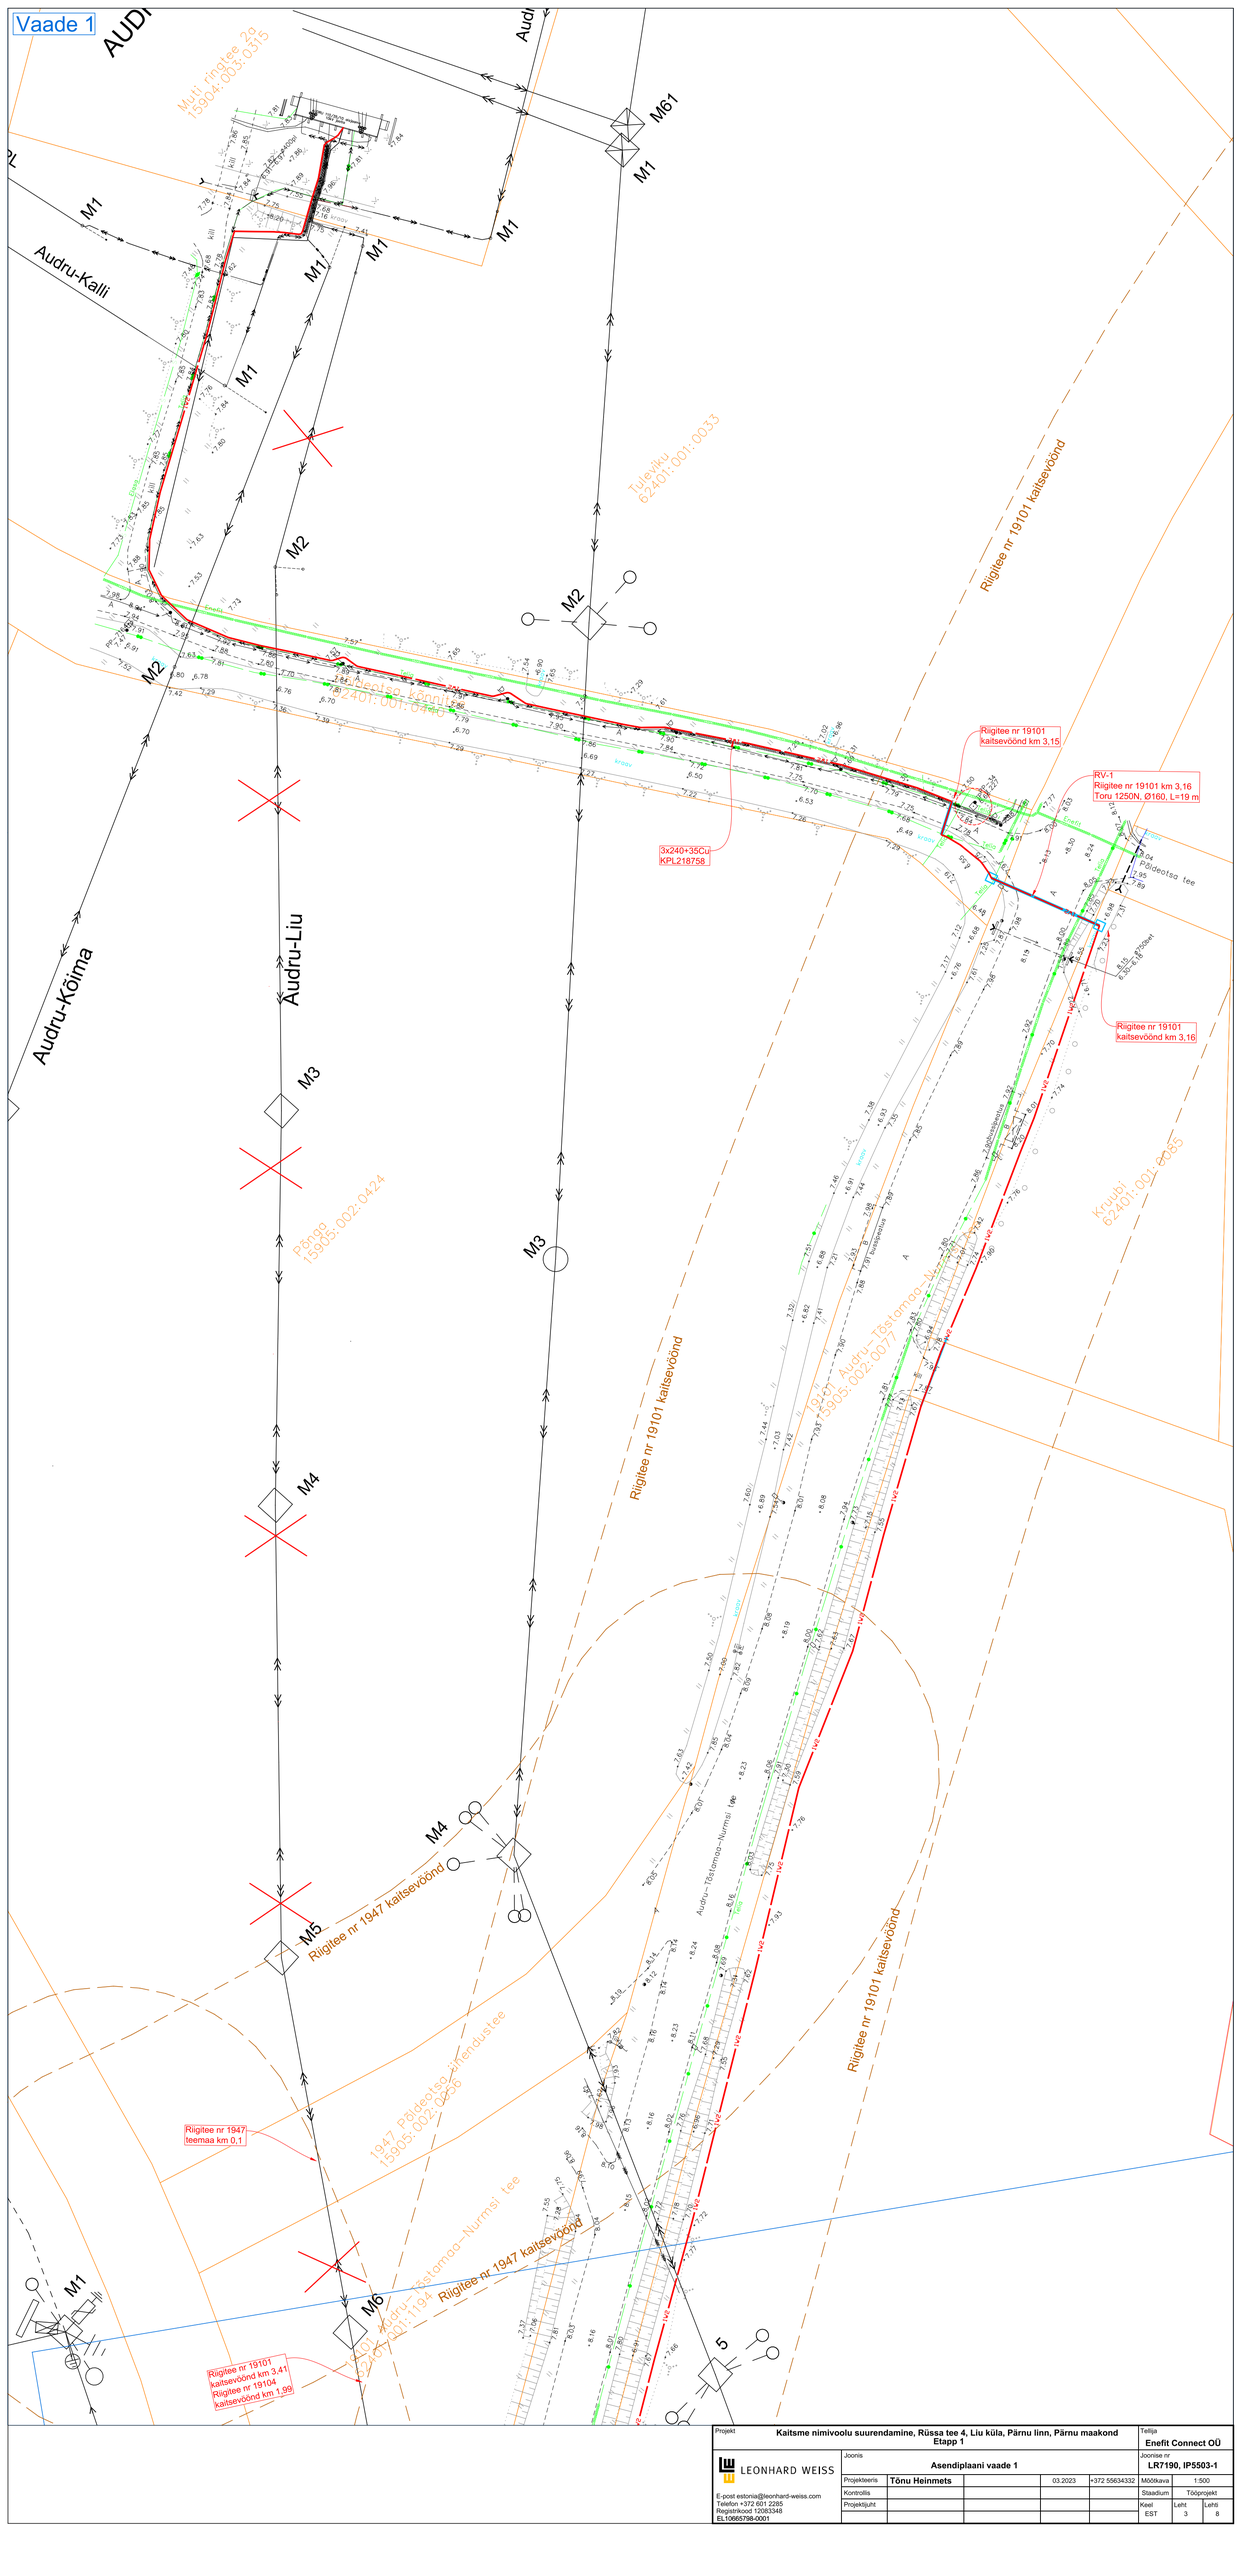

Projekt	Kaitsme nimivoolu suurendamine, Rüssa tee 4, Liu küla, Pärnu linn, Pärnu maakond Etapp 1				Tellija Enefit Connect OÜ
LEONHARD WEISS	Joonis Asendiplaani vaade 1				Joonise nr LR7190, IP5503-1
	Projekteeris	Tõnu Heinmets		03.2023	+372 55634332
	Kontrollis				
	Projektijuht				

Mõõtkava	1:500
Staadium	Tööprojekt
Keel	EST
Leht	3
Lehti	8

E-post estonia@leonhard-weiss.com
Telefon +372 601 2285
Registrikood 12083348
EL10665798-0001