



## LÕIGE A-A

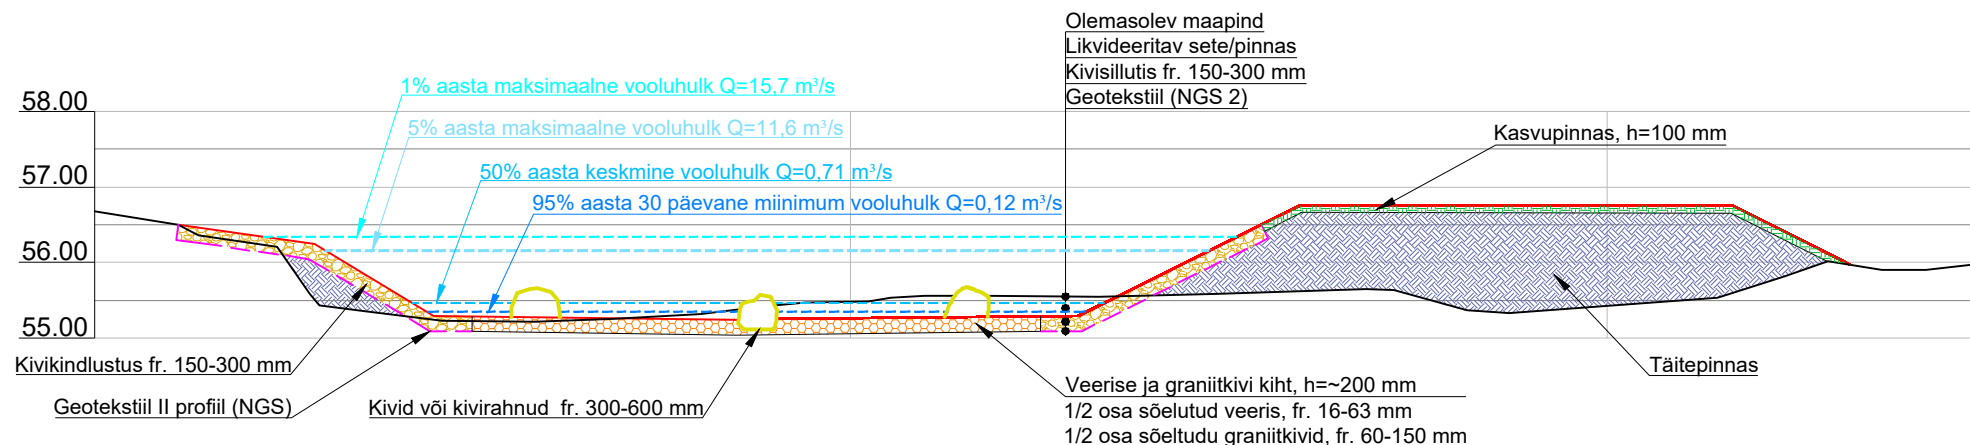

### MÄRKUSED:

1. Lõike asukohta vt joonis AA-4-02.
2. Kõrgused EH2000 süsteemis.
3. Joonised ja seletuskiri on projekti lahutamatud osad ning neid tuleb käsitleda koos.
4. Ühikuta mõõdud on meetrites.

<div></div> <div>Kobras OÜ tel 7300 310</div> <div>Riia 35 Tartu 50410</div> <div>www.kobras.ee kobras@kobras.ee</div>	T88 tellija						RIIGIMETSA MAJANDAMISE KESKUS				
	T88 nimetus						HELME PAISU LIKVIDEERIMISE PROJEKT				
Projekteerija Martin Võru	Projekti juht Erki Kõnd		Joonise nimetus						LÕIGE A-A		
Kontrollis Ervin R. Piirsalu	Mõõtkava 1:100	T88 nr 2022-198	Staadium PP	Joonise tähis/nr AA-6-01	Versiooni nr v02	Kuupäev 06.10.2022					