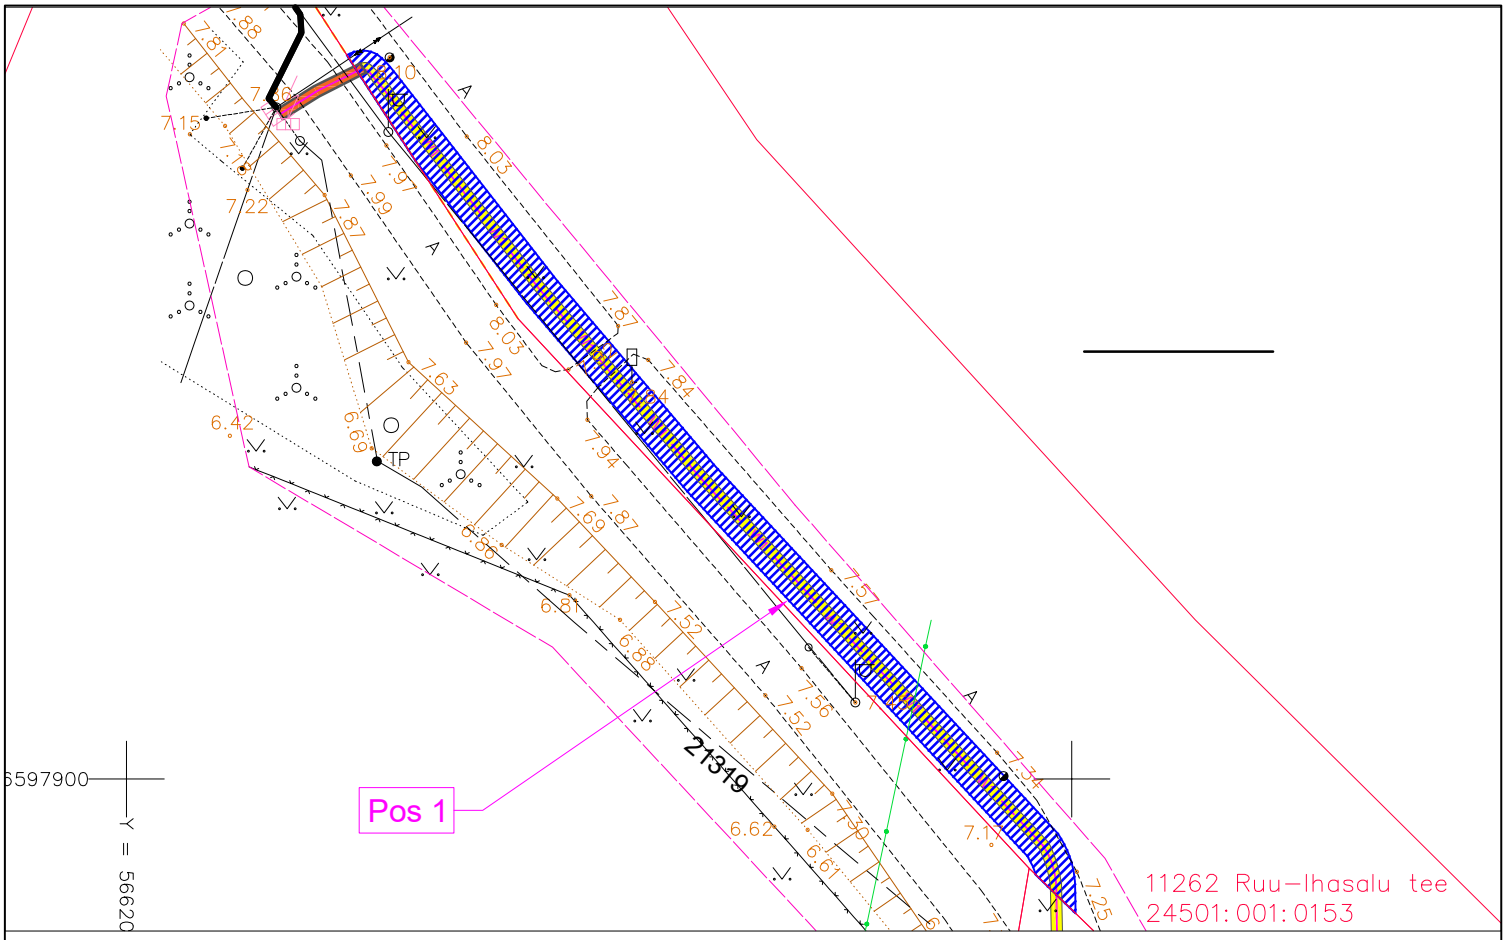

IKÕ ala Pos nr	Kinnistu registriosa nr	Katastriüksuse tunnus, nimi	IKÕ ala pindala m²
Pos 1	13590450	11262 Ruu–Ihasalu tee 24501:001:0153	114

TINGMÄRGID

- IKÕ seadmise ala
- W1 W1 — Projekteeritud 0,4kV maakaabel
- Kinnistute piirid
- Pos 1 — IKÕ seadmise ala positsiooni number, Projekteeritava maakaabli pikkus 134 m
- Projekteeritud kaablikaitsetoru d110 750N
- Projekteeritud kaablikaitsetoru d110 450N
- Olemasolev mastalajaam
- Olemasolev elektrirajatis

ISIKLIKU KASUTUSÕIGUSE SEADMISE PLAAN

Projekti nimetus / asukoht			Töö nr
Liitumine kindlaksmääratud piirkonnas madalpingel - Männi, Ihasalu küla, Jõelähtme vald, Harju maakond			LC1882
Koostaja / projekteerija	Mõõtkava	Leht / formaat	Kuupäev
Timo Rasmus Siitan	1:400	A4	19.11.2025