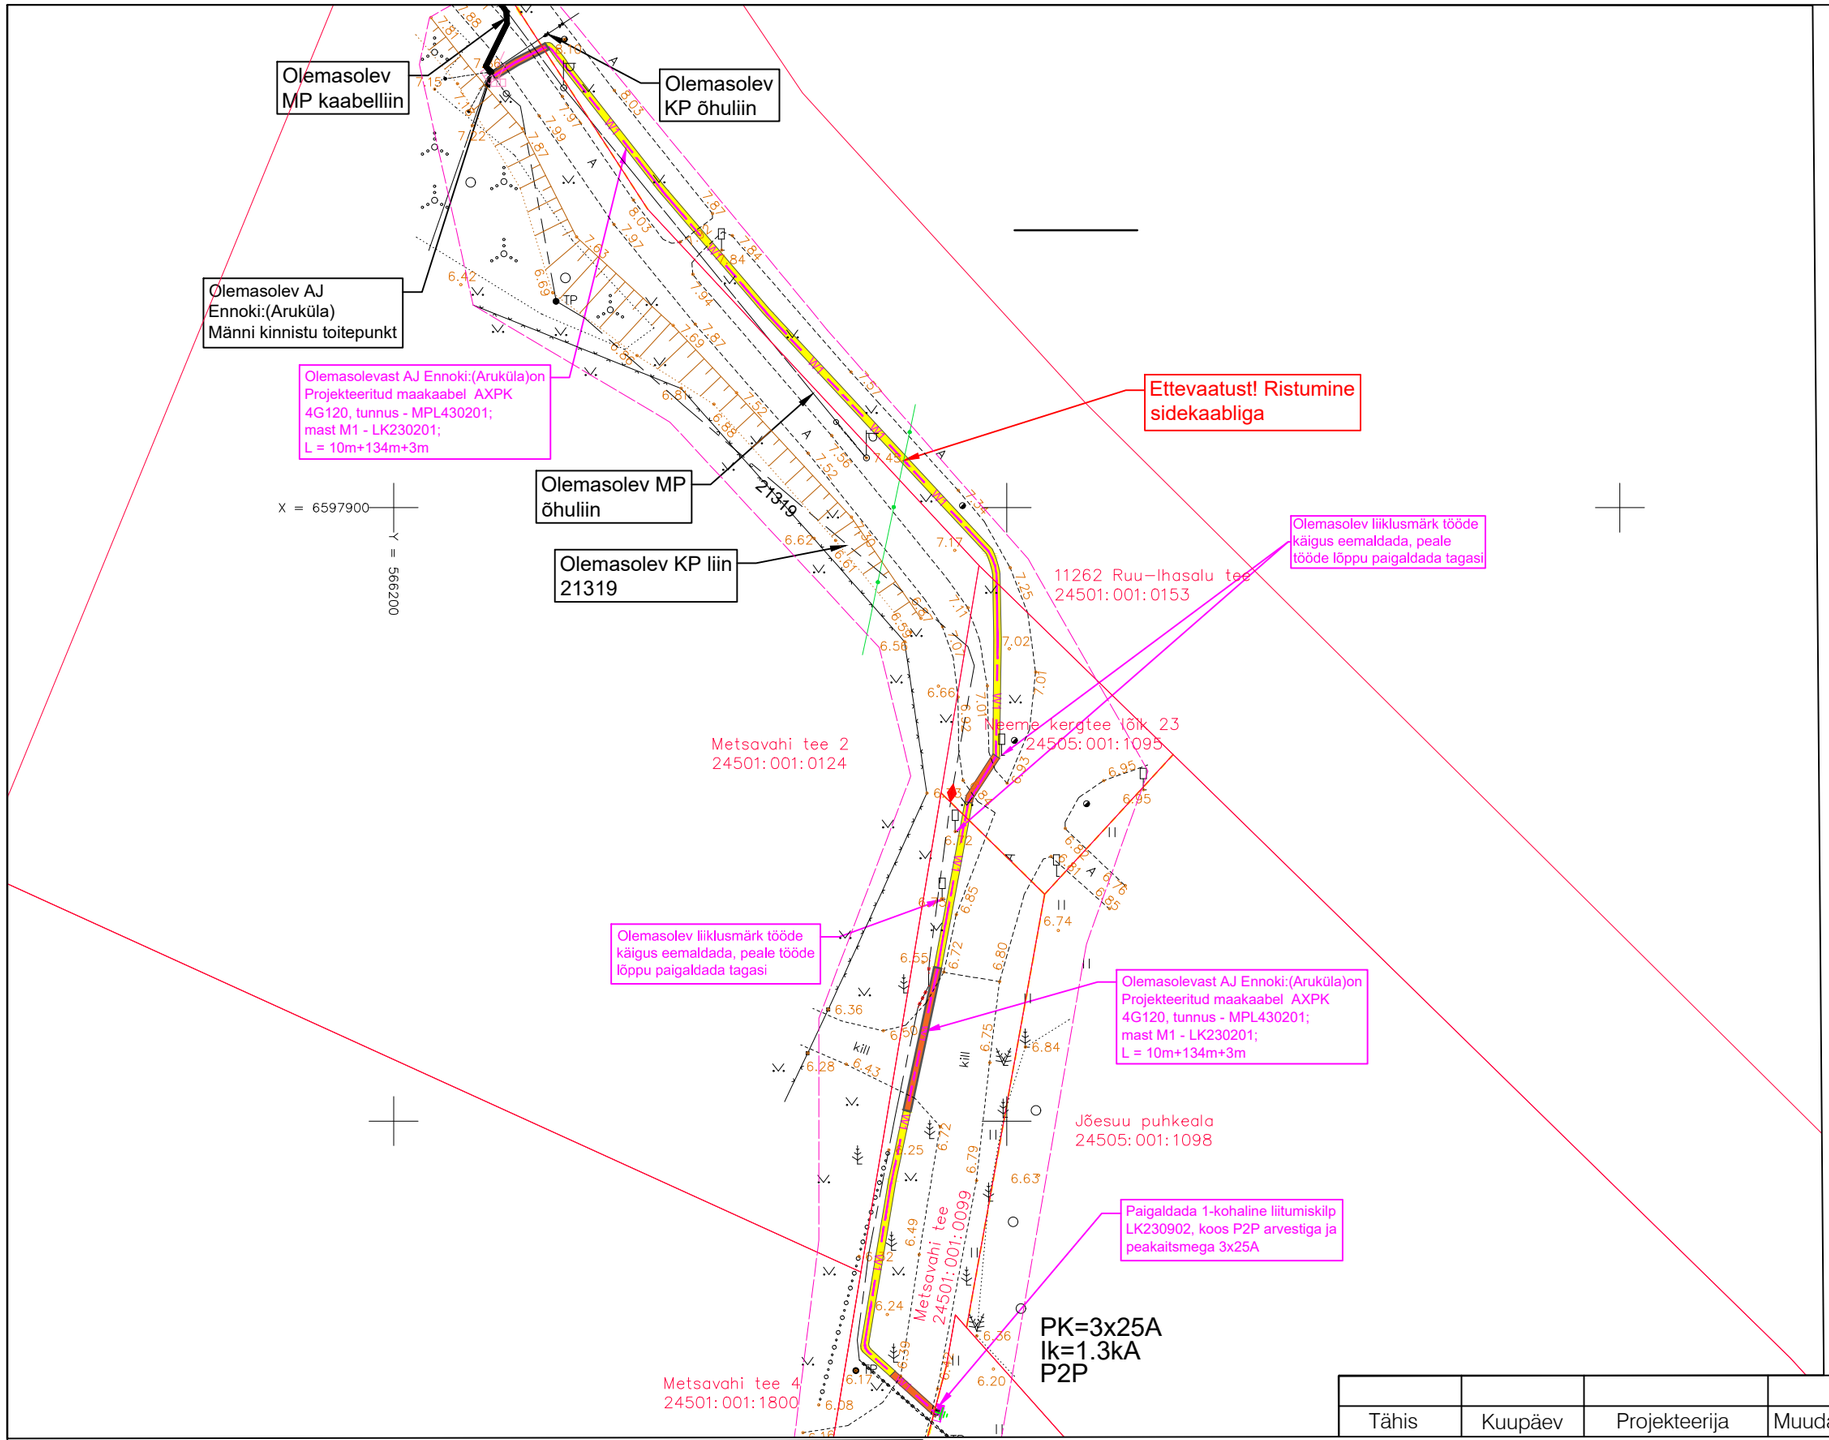

TINGMÄRGID

- PROJEKTEERITUD LIITUMISKILBI TEGELIK SUURUS
- PROJEKTEERITUD LIITUMISKILP
- TP OLEMASOLEV KP KAABLI MÄRKETULP
- PROJEKTEERITUD KAABLIKAITSETORU (450N)
- PROJEKTEERITUD KAABLIKAITSETORU (750N)
- OLEMASOLEV KP ÕHULIIN
- OLEMASOLEV MP ÕHULIIN
- OLEMASOLEV KP KAABELLIIN
- W1 W1 PROJEKT. MP MAAKAABEL
- OLEMASOLEV SIDELIIN
- KINNISTUTE PIIRID

MÄRKUSED:

1. PAIGALDADA UUS 1–KOHALINE, SOKLIGA LIITUMISKILP, TUNNUSEGA LK230902. KILPI PANNA P2P ARVESTI JA PEAKAITSE 3x25A.
2. TARBIJAKAABLILE PAIGALDADA LIITUMISKILBIST KAABLIKAITSEKÕRI Ø50, 450N, L=5m (TRASS 2m). TORU TEINE OTS TUUA MAA PEALE NING ISOLEERIDA
3. PAIGALDADA UUS MAAKAABELLIIN AXKP 4G120, TUNNUSEGA MPL430201. KAABEL PAIGALDADA ENNOKI MAST AJ MASTIST M1 KUNI UUE LIITUMISKILBINI LK230902.
4. KAABEL PAIGALDADA HALJASALAL KAITSETORUS Ø110, 450N, TEE ALL Ø110, 1250N.
5. KAEVETÖID TEOSTADA ETTEVAATLIKULT PIDADES SILMAS OLEMASOLEVAT KP MAAKAABLIT.
6. VAJADUSEL EEMALDADA PÕÕSAD KILBI JA KAABLITRASSI ASUKOHAL.
7. KILP PAIGALDADA VASTAVALT TOOTJA JUHISELE.
8. TÖÖDE KÄIGUS RIKUTUD KATTED TAASTADA ENDISELE TASEMELE.

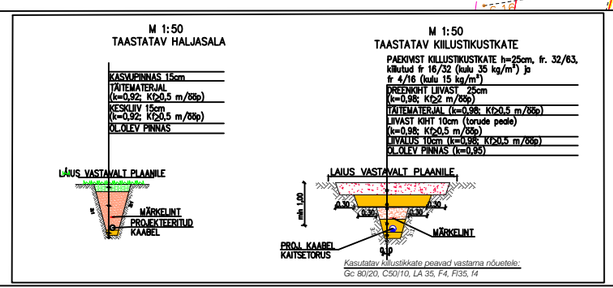

Tähis	Kuupäev	Projekteerija	Muudatuse kirjeldus

KH ENERGIA

Laki 13, 12915 Tallinn
Tel. 659 8970
EL10303995-0001
info@khenergia.ee

Kontrollis	F.Milasevski	08.2025
Projekteeris	F.Milasevski	08.2025

Faili nimi: LC1882_TP_EL-4-01_asendiplaan_082025.dwg

Tellija: Elektrilevi OÜ

Töö nimi: Männi, Ihasalu küla, Jõelähtme vald, Harju maakond liitumine madalpingel

Joonise nimi: Asendiplaan

Projekti nr.	Joonise nr.		
LC1882	EL-4-01		
staadium	leht/lehti	Mõõtkava	
TP	1/1	1:500: A3	

EESTI EHITUSKONSULTATSIOONIETTEVÕTETE LIIT EKEL