


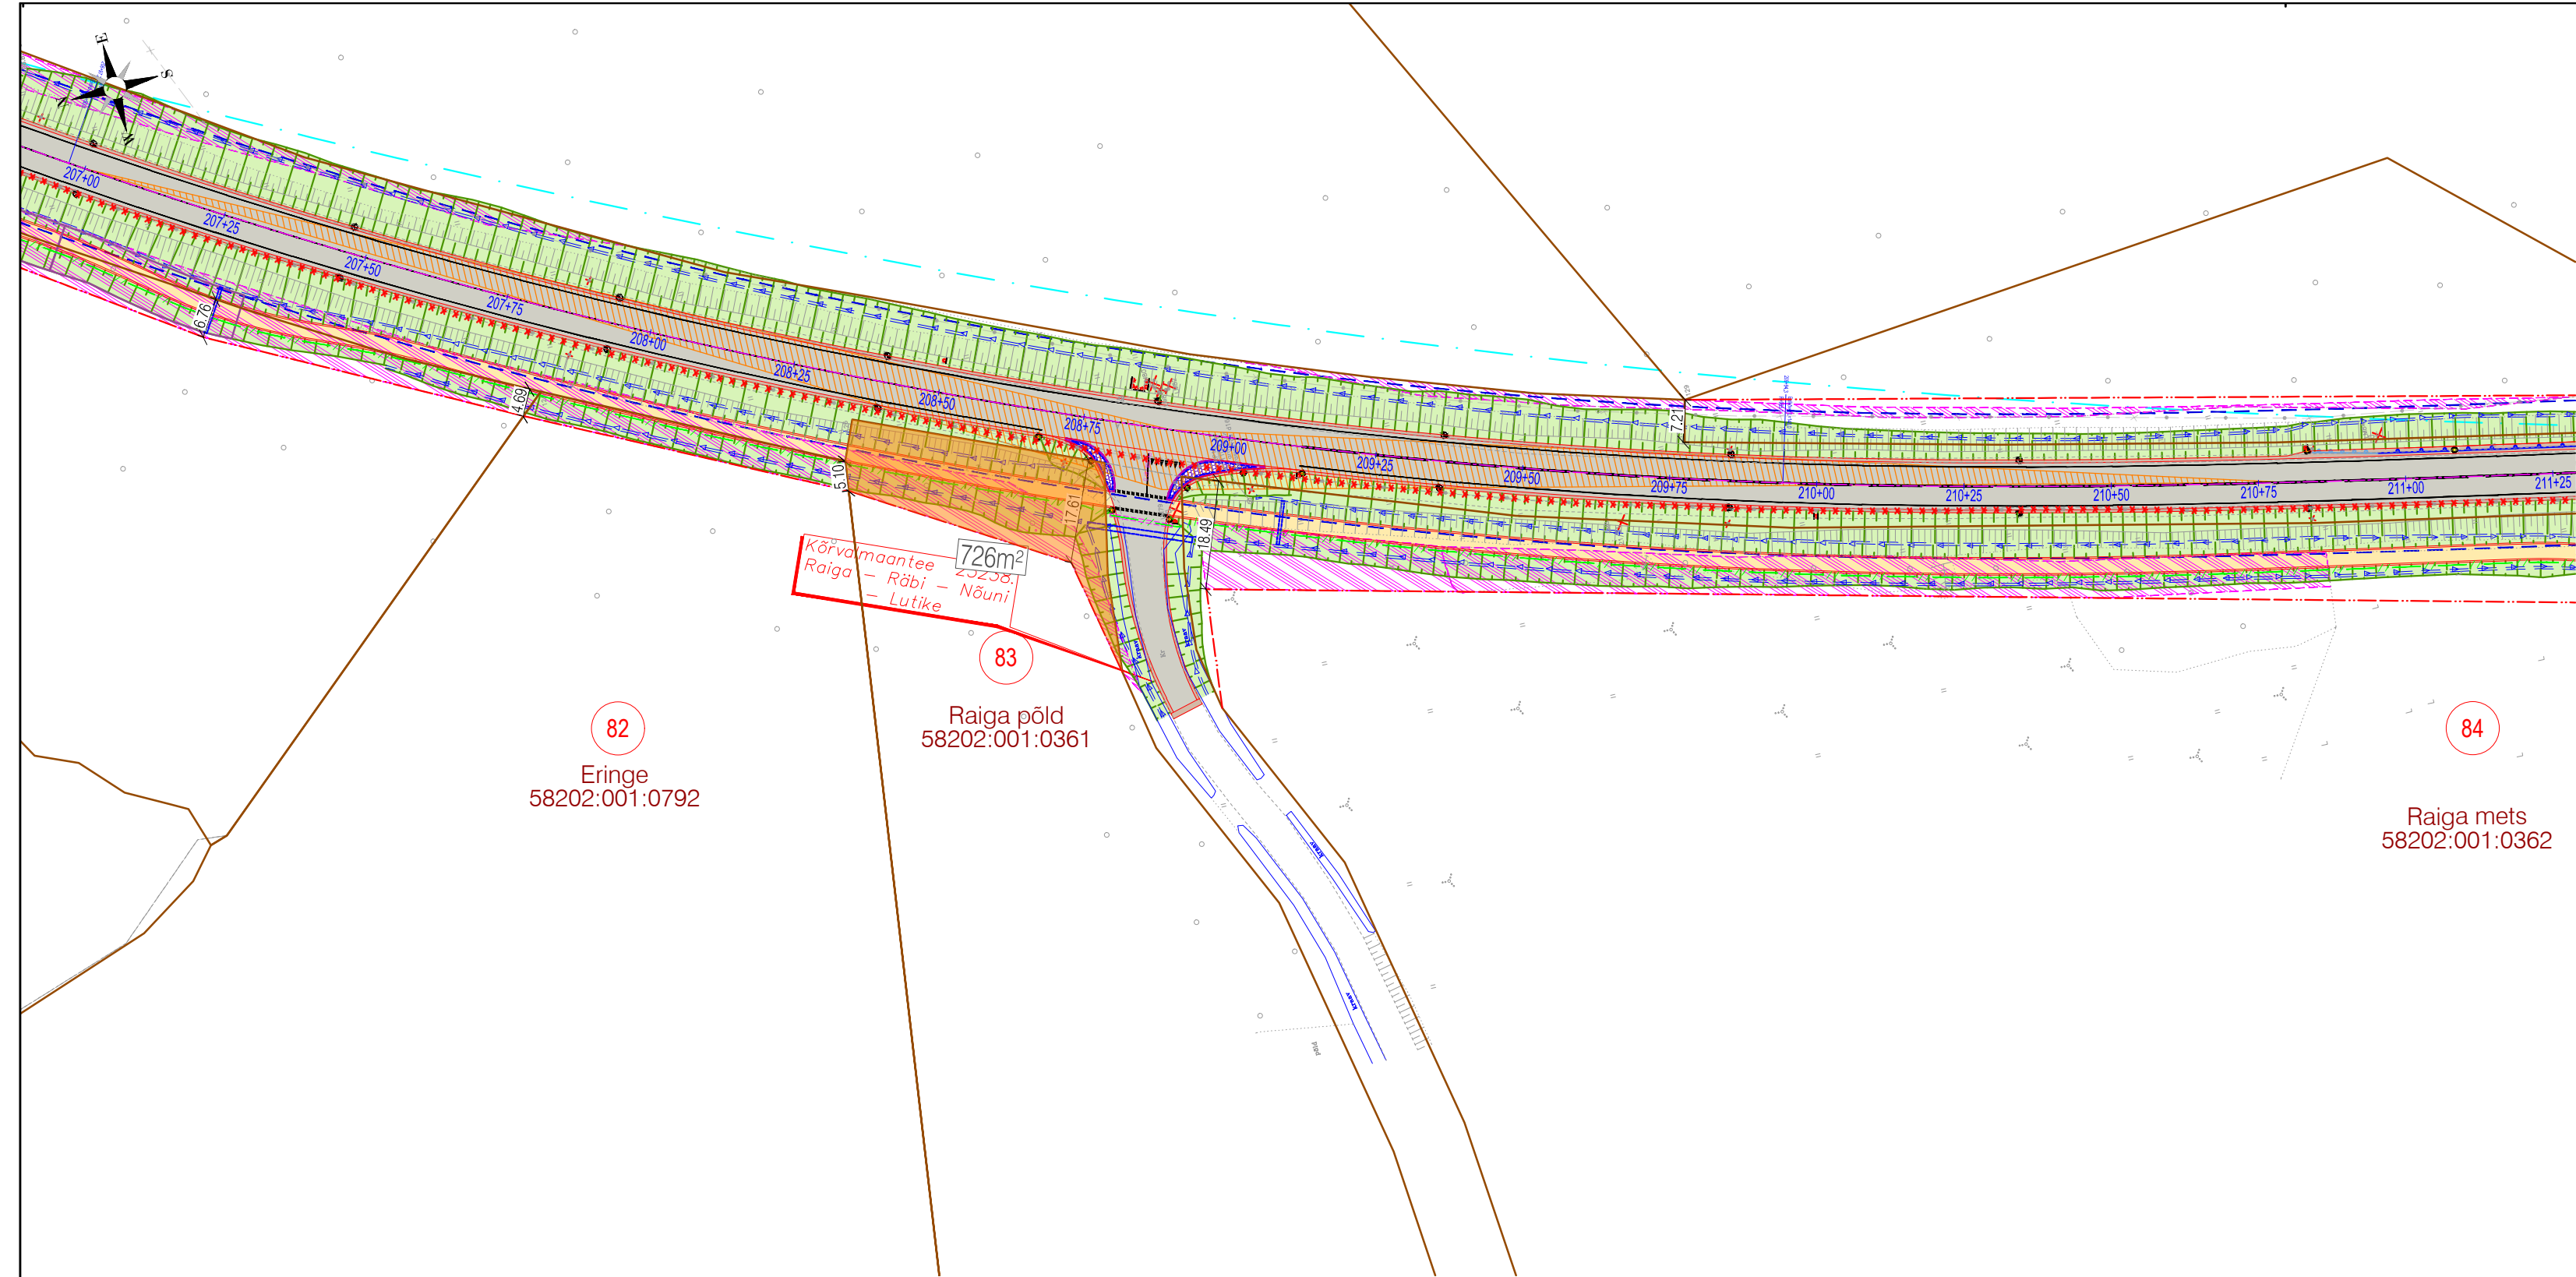

|                                       |                                                                                   |
|---------------------------------------|-----------------------------------------------------------------------------------|
| Pos nr                                | 83                                                                                |
| REGISTRIOSA                           | 262040                                                                            |
| KÜ TUNNUS                             | 58202:001:0361                                                                    |
| KÜ lähiaadress                        | Raiga põld                                                                        |
| SIHTOTSTARVE                          | Maatulundusmaa 100%                                                               |
| PINDALA (m²)                          | 56100                                                                             |
| MÕÕDISTAMISVIIS                       | mõõdistatud, L-EST                                                                |
| OMANDIVORM                            | Eraomand                                                                          |
| ÄRALÕIGE (m²)                         | 726                                                                               |
| Kinnistule ulatuv ehitustegevus       | Jalg- ja jalgrattatee rajamine;<br>ristmiku rajamine; raadamine,<br>haljastustööd |
| Maaomanike kooskõlastamise tingimused |                                                                                   |

## TINGMÄRGID

- Katastriüksuse piir
- Teemaa piiri ettepanek
- Katastriüksuse positsiooni number
- Teega külgneva vaba ruumi piir
- Projekteeritud tee telgjoon
- Projekteeritud tee servajooned
- Projekteeritud tugipeenar
- Projekteeritud teekattemärgistus

- Raadatav ala
- Projekteeritud nõlv
- Projekteeritud kraav
- Olemasoleva kraavi puhastamine
- Projekteeritud sõidutee asfaltbetoonkatend
- Projekteeritud killustikkatend
- Projekteeritud jalg- ja jalgrattatee katend
- Projekteeritud äralõige
- Projekteeritud tänavavalgusti

ROAD-EXPERT  
Reg kood 14449962  
Tel +372 5665 0034  
info@roadexpert.ee  
www.roadexpert.ee

NOVARC  
Reg kood 10226774  
Mustamäe tee 46  
10621 Tallinn  
novarc@novarc.ee

|   |                                               |                            |                       |
|---|-----------------------------------------------|----------------------------|-----------------------|
| Projekti nimetus<br>Riigitee 46 Tatra-Otepää-Sangaste km 12,972-25,683 asuva Makita-Otepää lõigu rekonstrueerimine | Joonise nimetus<br>Krundijaotusplaan (POS 83) | Joonise mõõtkava<br>1:1000 | Kuupäev<br>09.02.2024 |
|---|-----------------------------------------------|----------------------------|-----------------------|