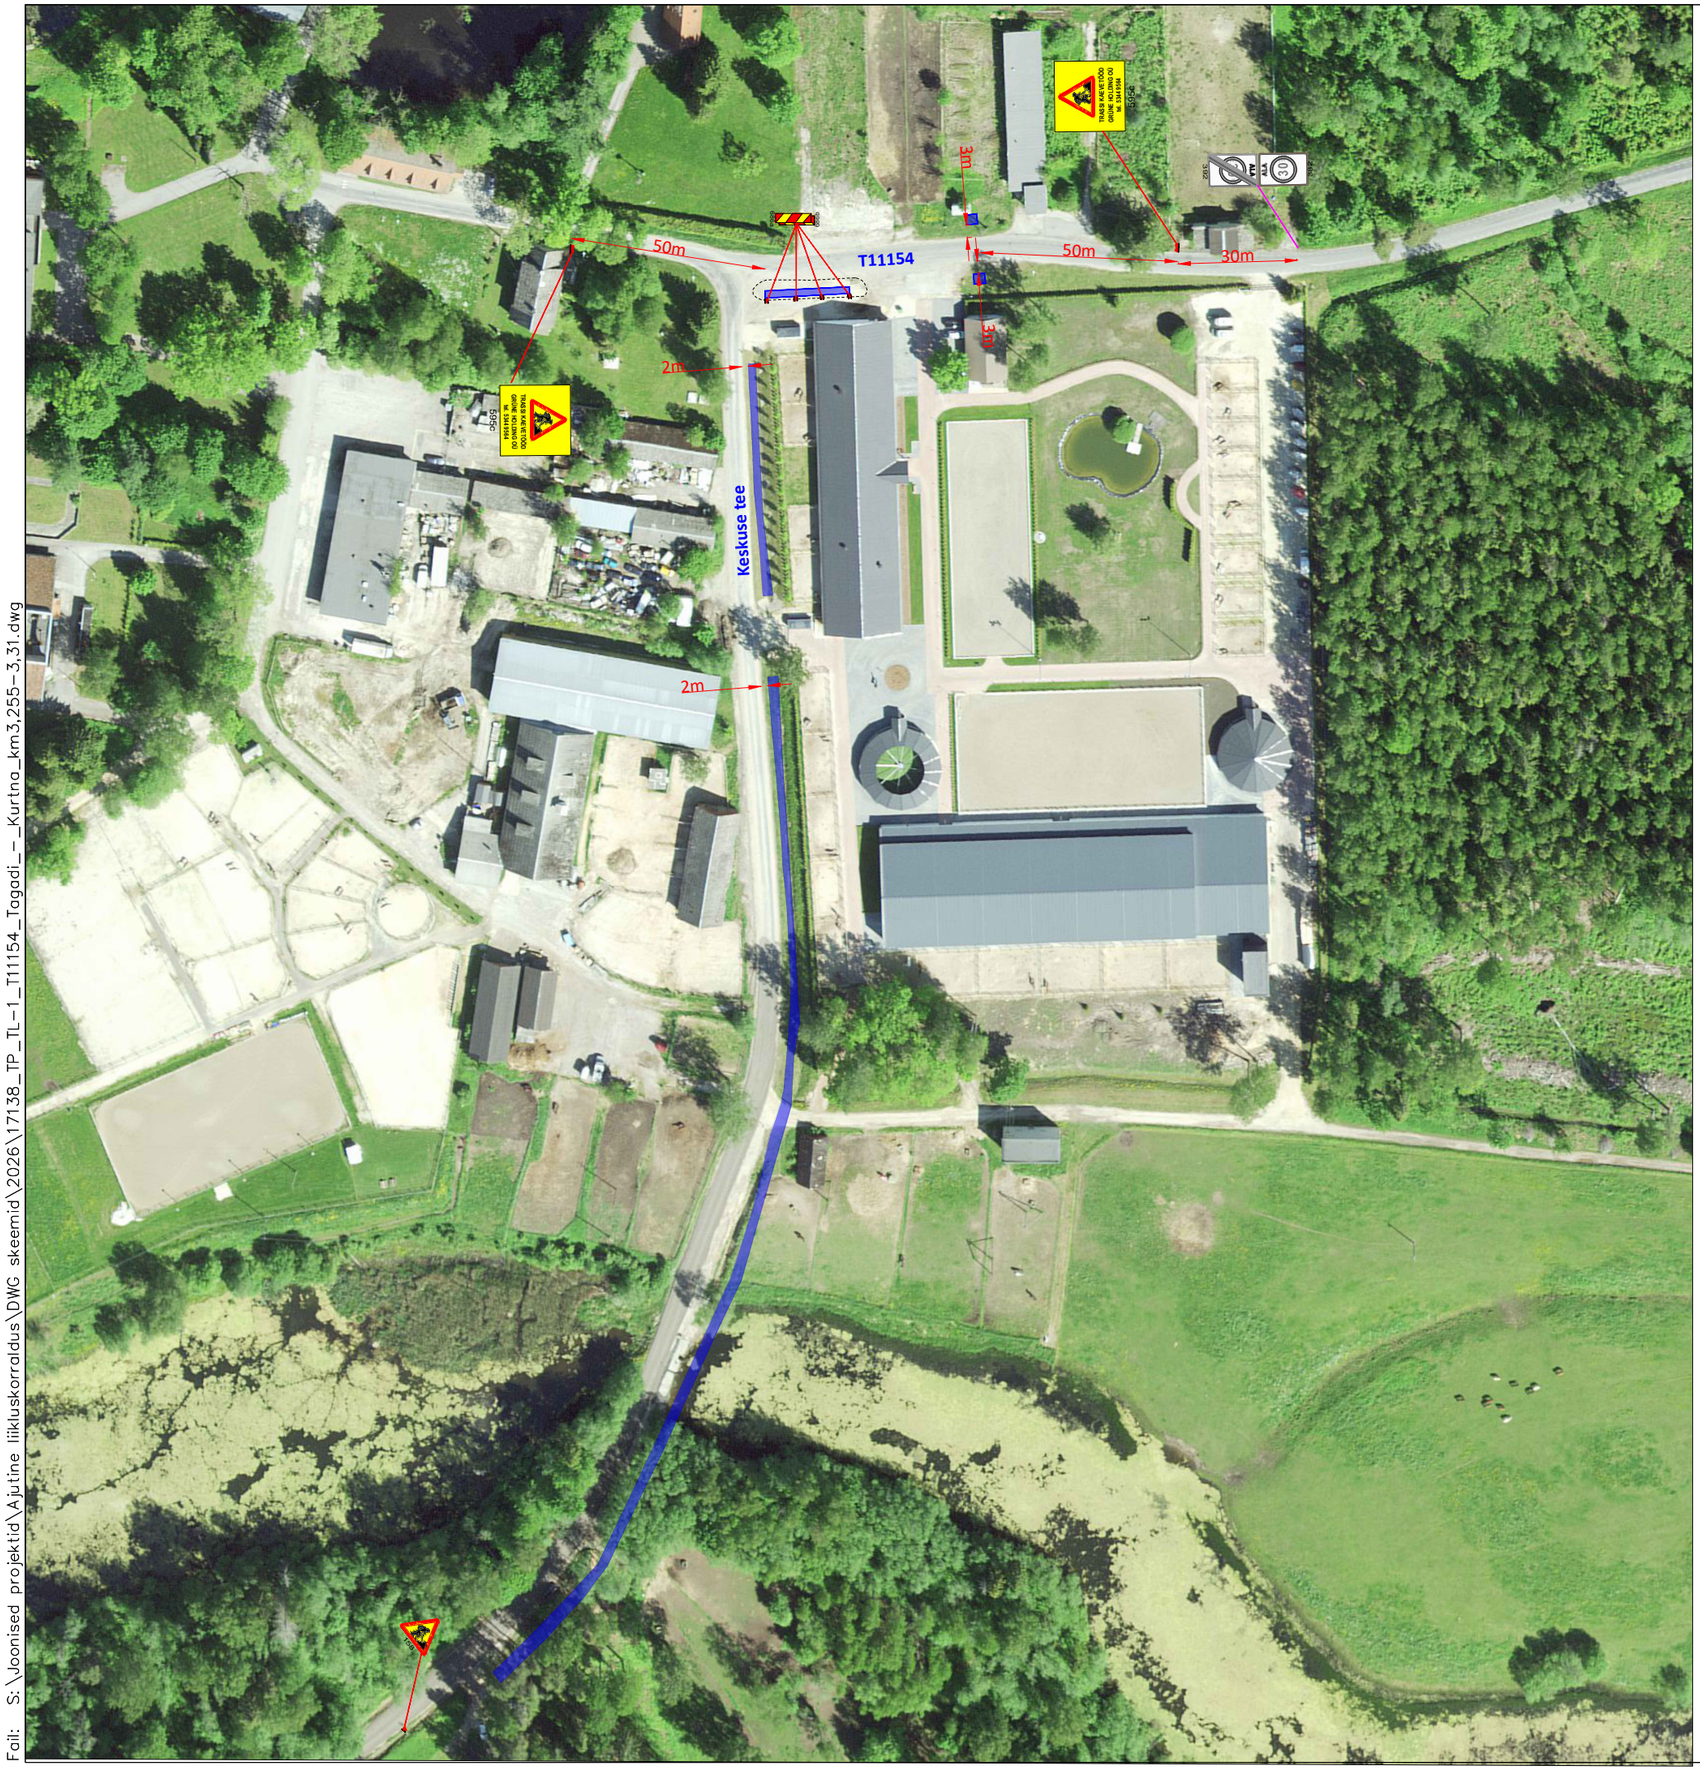


KOOSKÕLASTATUD
Teehoiuteenistuse põhja osakonna
korrashoiu ja liikluskorralduse üksus
Jaan Saia, Harju maakonna liikluskorraldaja
05.11.2026. a reg. nr. 174827
Tingimustel:

1. Kooskõlastatud riigitee osas, liikluskorraldus teistel teedel ja nende sulgemised kooskõlastada nende teede omanikega
2. Liikluskorraldusvahendid paigaldada juhinduda juhendist „Riigiteede ajutine liikluskorraldus“ Transpordiamet 2025.
3. Tööd tegev ja töömaad teenindav tehnika ning kasutatavad materjalid hoida väljaspool riigiteed tähistatud tööruumi piires.
4. Vajadusel paigutada teenindavaid sõidukeid riigiteele koostada masinate riigiteele paigutamise joonis ja kooskõlastada see Transpordiametiga
5. Töömaalt riigiteele sõitvad masinad ei tohi ratastega kanda pori sõiduteele. Selleks korraldada masinate käiguosa puhastamine enne teele väljasõitu.
6. Korraldada jalakäijate ja jalgratturite turvaline möödapääs tööruumist
7. Tööväliseks ajaks sügavamaid kui 0,1 m kaevikuid riigiteele ja teemaale jätta ei ole lubatud
8. Vähemalt 24 tundi enne töö alustamist või liikluskorralduse muutmist teavitada liikluspiirangutest ja töö kestvusest Transpordiametit Tark Tee liikluspiirangute iseteeninduskeskkonnas, millele pääseb ligi ameti e-teeninduse kaudu või e-post tmc@transpordiamet.ee.

Kooskõlastatud liikluskorralduse joonised ei asenda teel ja teemaal töötamise luba

TINGMÄRGID:

30 351 — Projekteeritud ajutine liiklusmärk

Töötsoon

30 351 — Olemasolev statsionaarne liiklusmärk

MÄRKUSED:

1. Töötsooni tähistamisel lähtuda Majandus- ja taristuministri määrusest nr 43 "Nõuded ajutisele liikluskorraldusele".
2. Märkide tegelik asukoht võib kohapeal varieeruda vastavalt olukorrale ja teeoludele. Töötsooni tähistamiseks paigaldatavate märkide asukoht võib erineda projektis näidatust kuni **±5 meetrit**.
3. Enne joonisel toodud liikluskorraldusvahendite paigaldamist kooskõlastada joonis Transpordiametis ja kohalikus omavalitsuses.
4. Kaevetöödel piirata kaevik ajutise piirdeaiaga.
5. Töötsoon asub 30km/h piirangu alas.

SIGNAAL
AS Signaal TM; Liimi 3, Tallinn 10621
Tel 656 3532; signaal@signaal.ee

Joonis: Ajutise liikluskorralduse joonis			
Projekt: Trassi kaevetööd			
Asukoht: T11154 Tagadi-Kurtna km 3,255-3,31			
Tellija: Grüne Holding OÜ			
Insener: K.Skljarova (Tel. 5326 8672)		Projekteerija: K.Skljarova	
Kuupäev: 05.11.2026	Töö nr: 17138	Joonise nr:	TL-1-1(1)

Fail: S:\Joonised projektid\Ajutine liikluskorraldus\DWG skeemid\2026\17138_TP_TL-1_T11154_Tagadi_-_Kurtna_km3,255-3,31.dwg