


Harju maakond, Tallinn
Põhja-Tallinna linnaosa
Merimetsa tee T4
78408:804:0015
M 1:1000
Leht 2/2

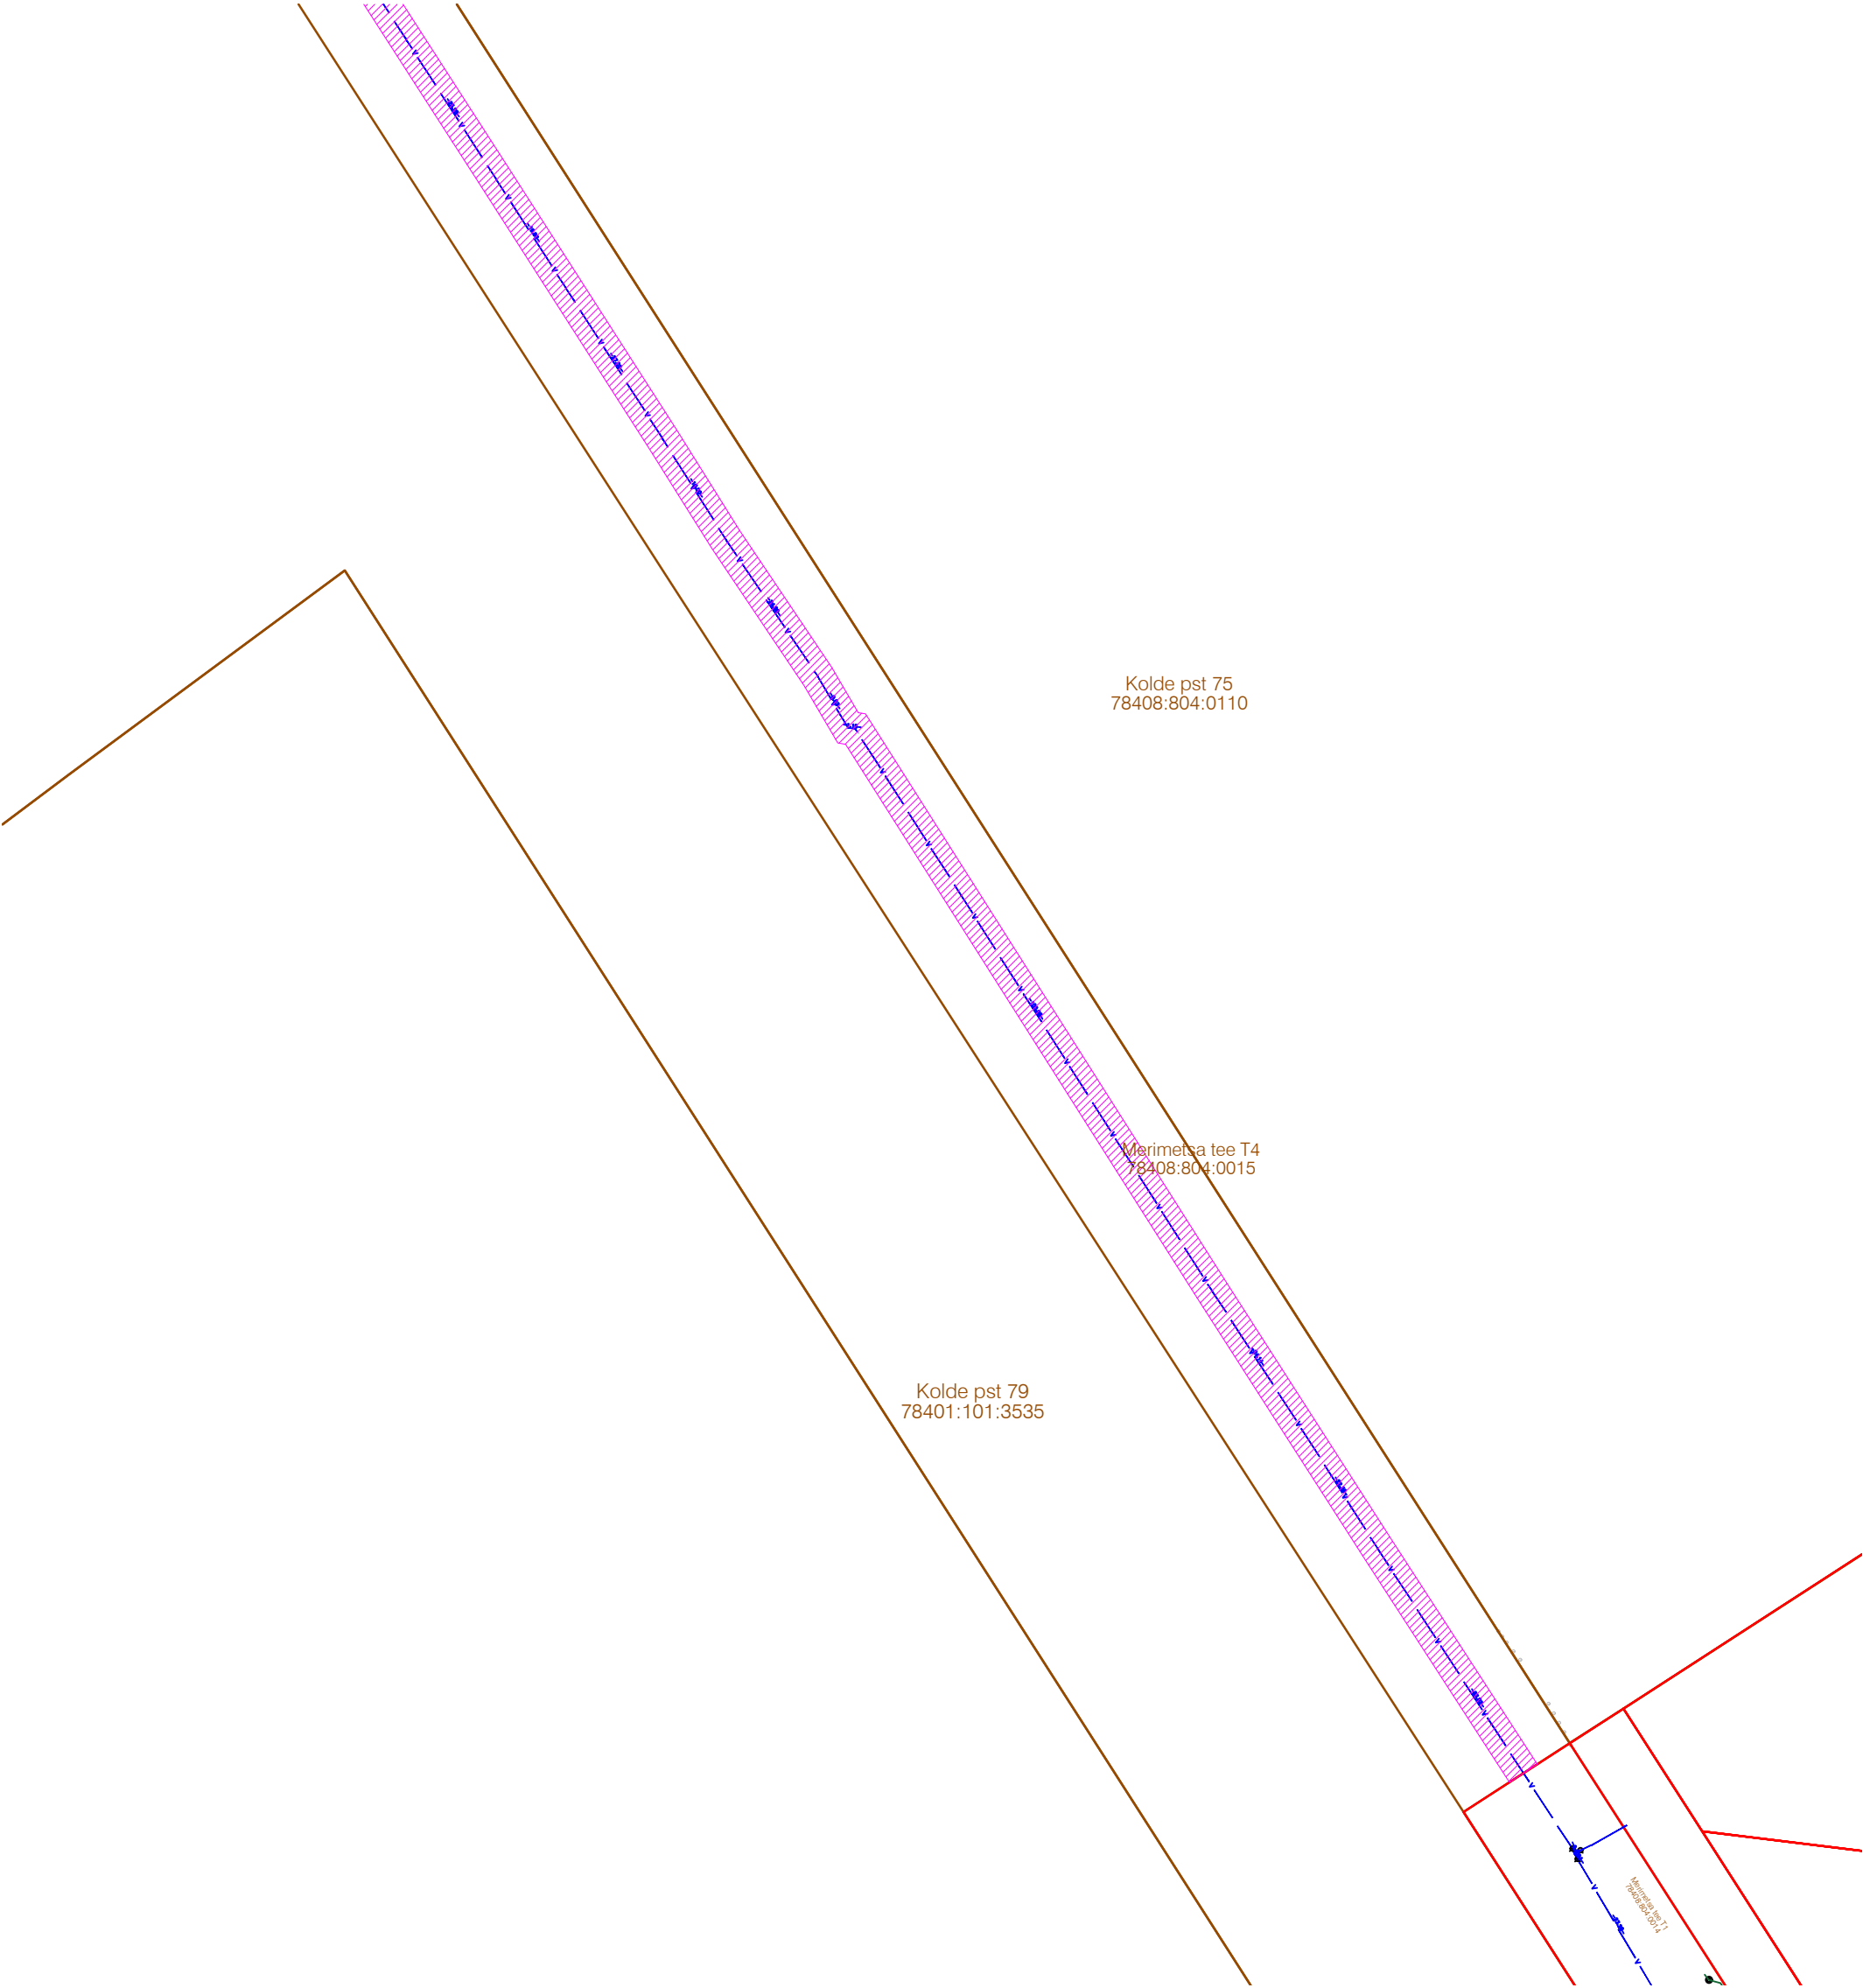

TINGMÄRGID	
	Kinnistu piir
	Veetoru 221351904
	Olemsolev veetoru
	Kasutusõigusega ala

Rajatise tehnilised andmed:
Kasutusõiguse ala: 2929 m²
Väljaehitatud veetoru pikkus kaitsevööndi ulatuses: 589 m

Kaitsevööndi laius veetorustiku teljest 2,5 m mõlemale poole

Koostas: Kristi Salumäe, K-Projekt Aktsiaselts