


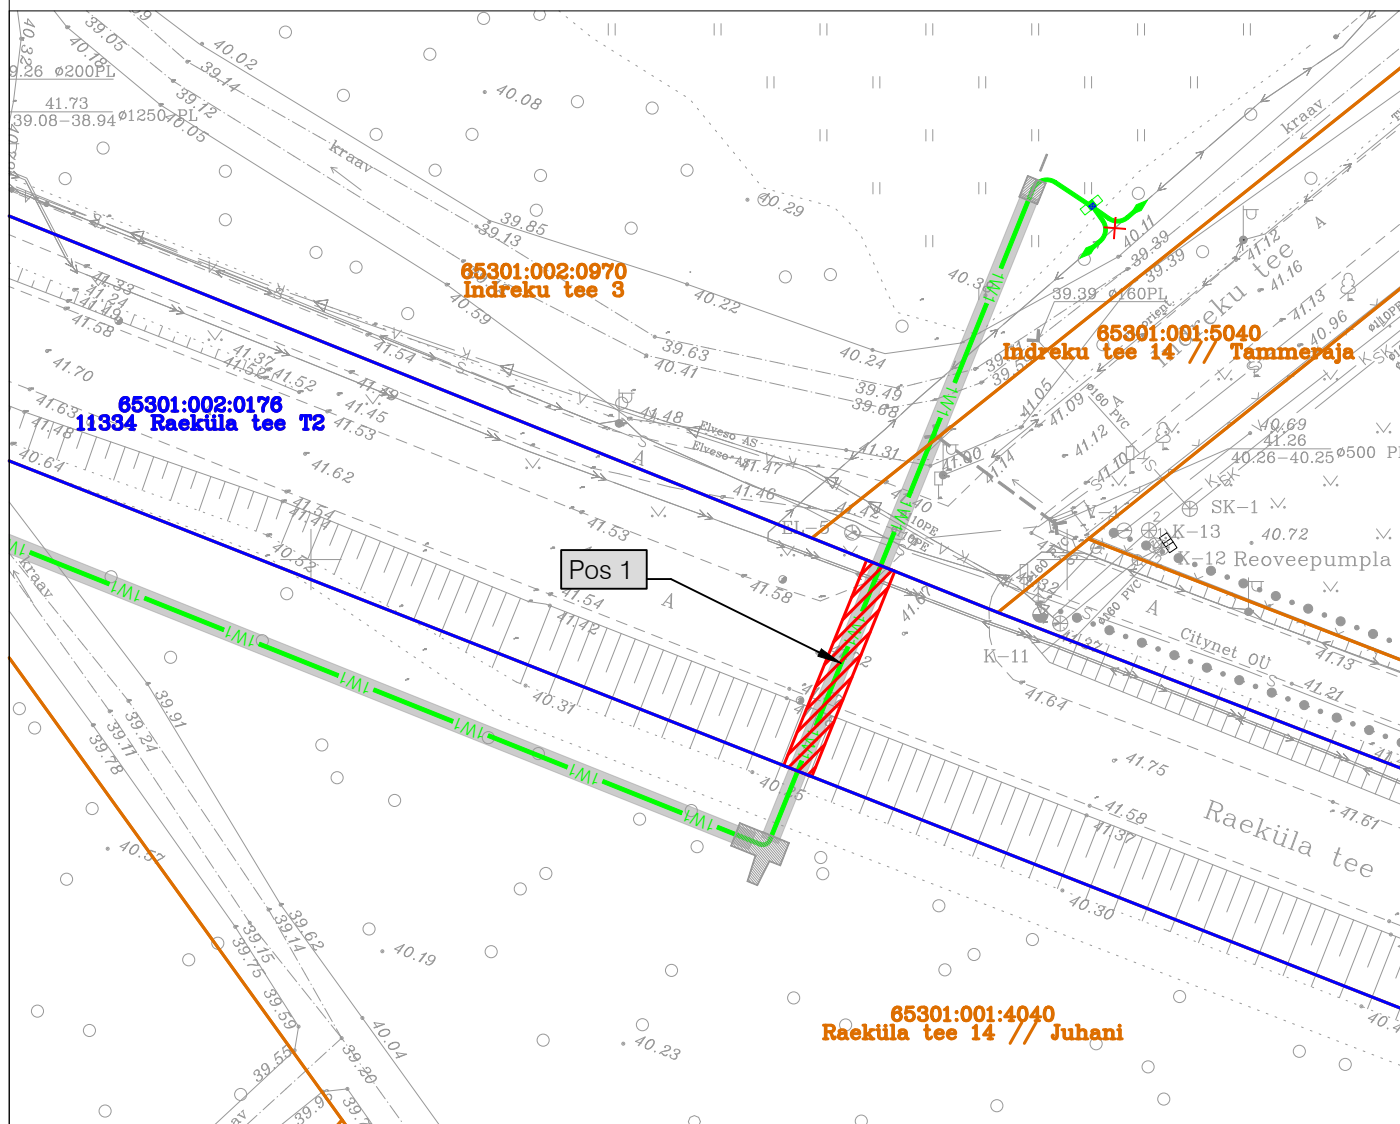

Jrk nr	IKÕ ala Pos nr (plaanil)	Kinnistu registriosa number	Katastriüksuse tunnus, nimi ja sihtotstarve	Ala pindala ruutmetrites m ²
1.	Pos 1	5938650	65301:002:0176 11334 Raeküla tee T2 Transpordimaa	29 m ²

TINGMÄRGID:



Kasutusõiguse ala (0,4 kV maakaabelliin)



Projekteeritud 0,4 kV maakaabelliin



Katastriüksuse piirid



Koormatava kinnistu piirid

Koostas: Nikita Demeštšenko
 OÜ Pluvo Eesti projekteerija
 irina@pluvo.ee
 tel.: +372 5670 4184

Projekteeritava tehnovõrgu pikkus 15 m

Töö nimetus: Juhanimetsa pumpla liitumine madalpingel				Objekti aadress: Juhanimetsa, Rae küla, Rae vald, Harjumaa			
Tellija Elektrilevi OÜ				Joonise nimetus: Isikliku kasutusõiguse seadmise plaan			
Kontrollis	N. Demeštšenko	20.07.26		 OÜ PLUVO EESTI Varvi tn 4, 10621 Tallinn, Eesti e-mail: info@pluvo.ee www.pluvo.ee			
Koostas	N. Demeštšenko	20.07.26					
Töö nr: PL25-60-29		Staadium: TP	Version: -	Joon. nr: -	Mõõtkava: 1:500	Faili nimi: Transpordiamet koormatava ala plaan.dwg	Leht: 1/1