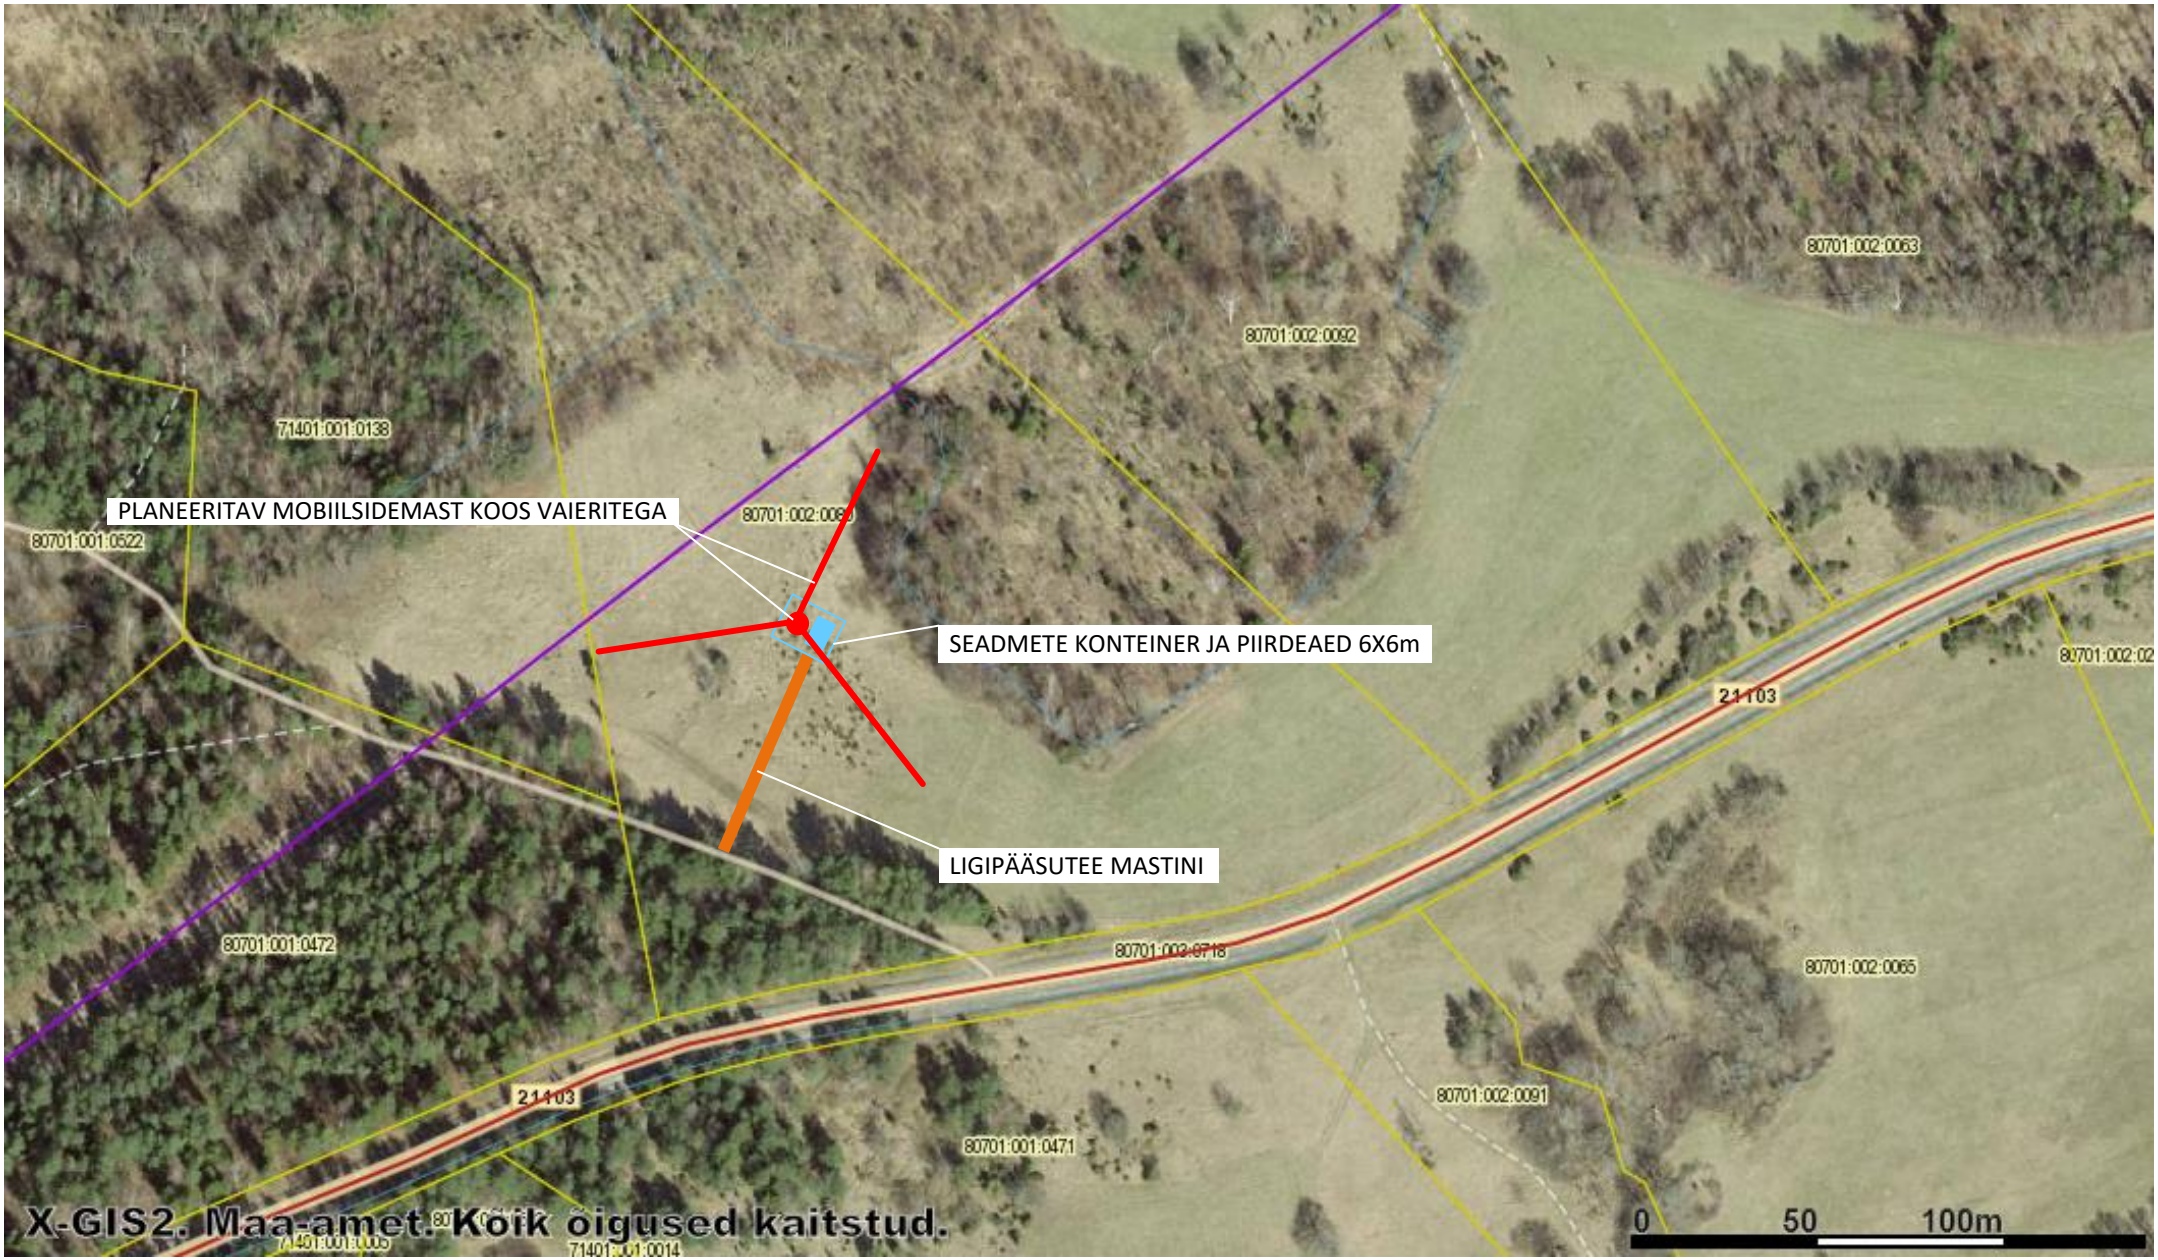
PLANEERITAV MOBIILSIDEMAST KOOS VAIERITEGA
SEADMETE KONTEINER JA PIIRDEAED 6X6m
LIGIPÄÄSUTEE MASTINI
80701:002:0063
80701:002:0092
71401:001:0138
80701:001:0522
80701:002:0089
21103
80701:001:0472
80701:002:0065
80701:002:0091
80701:001:0471
X-GIS2. Maa-amet. Kõik õigused kaitstud.
0
50
100m